


Rzut parteru

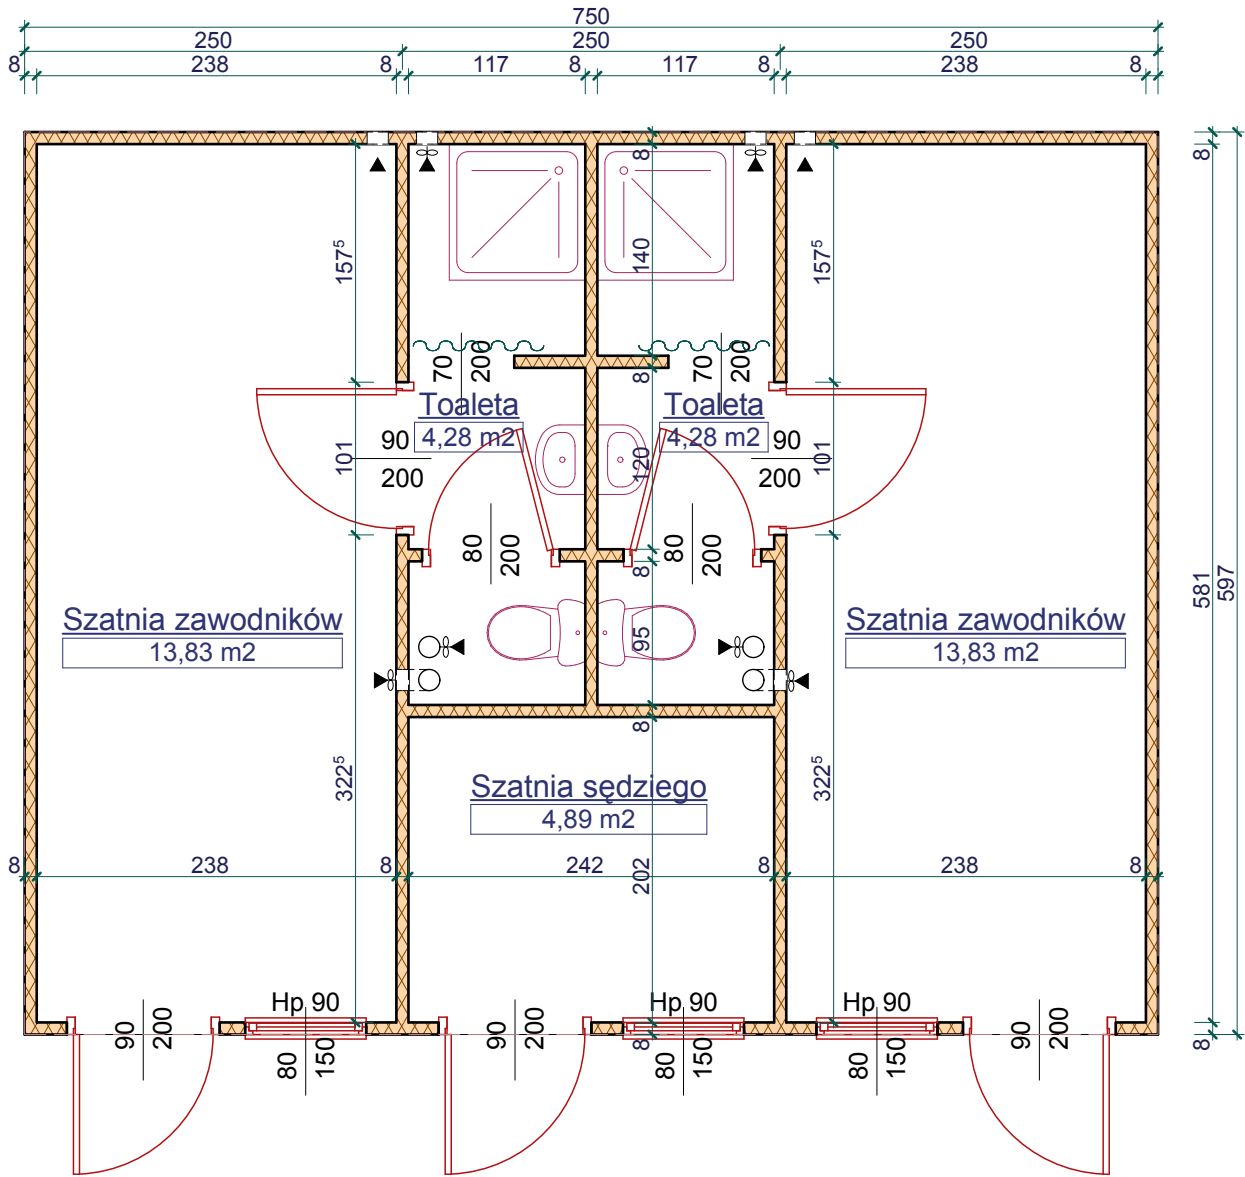

pracownia architektoniczna Sieradz ul. Krótka 4			<b>a3p</b> <b>roj</b> <b>ekt</b>
rysunek:			
<b>Rzut parteru</b>			
nazwa inwestycji: Budowa budynku sanitarno-szatniowego			
adres inwestycji: 98-275 Bronisławów, ul.Szkolna, gm. Brzeźnio, dz. nr ewid. 108/10, 108/15, 108/19, 542			
data: marzec 2016 r.	skala: 1:50	rys: A. 02	
projektant: mgr inż. arch. Andrzej Antczak upr. nr 1/R-194/L.OIA/04			
asystent projektanta: mgr inż. arch. Maciej Mikołajczyk			
konstruktor: mgr inż. Zdzisław Tworek upr. nr 690/87			