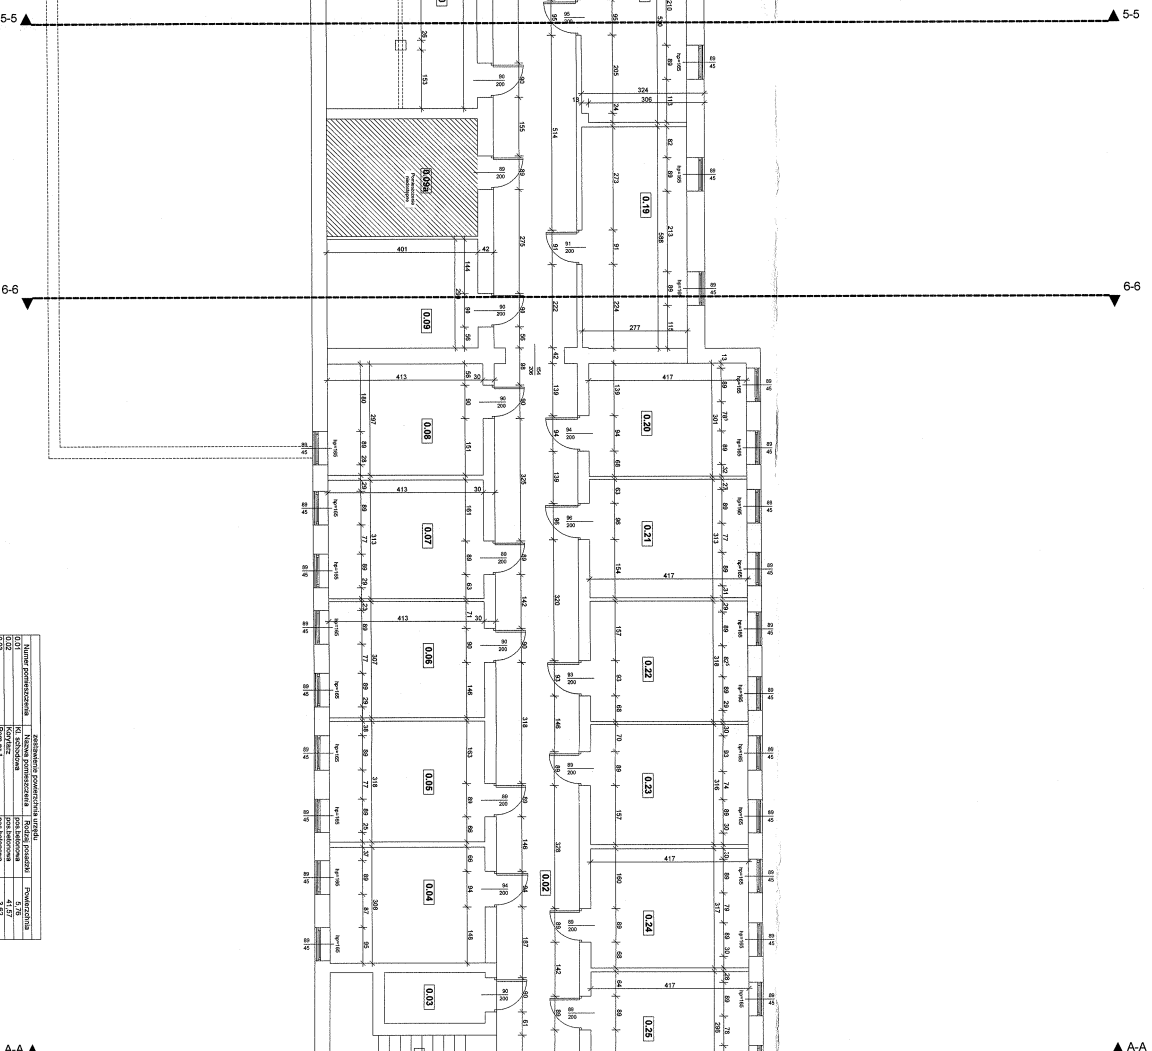


[illegible]

Umiejętność przebieg instalacyjnych odczytać z odpowiednich rysunków branżowych. Rysunek rozpatywać łącznie z rysunkami poszczególnych branż

Investor:	Gmina Brzeźno 98-275 Brzeźno ul. Wspólna 44
-----------	---

Temat:	TERMO-MODERNIZACJA BUDYNKU URZĘDU GMINY W BRZEŹNIE
--------	--


odbięto:	geodezyjny Brzeźno
----------	--------------------

architektur
mar int. arch. Martin Gais, m. u. 200-31920405

01.2014
Nº 005

Chromatogram:	AutoCAD LT series Nr 301-01100041	AutoCAD LT 5.071529
---------------	-----------------------------------	---------------------

1

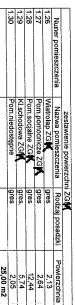

zasiedlenie gospodarzy wzdłuż			
Nazwa gospodarstwa	Nazwa gospodarstwa	Rodzaj pola	Powierzchnia
1,01	Alutajap	głus	11,86
1,02	Buro	wyśl. dywan.	11,90
1,03	Buro	wyśl. dywan.	12,54
1,04	Buro	wyśl. dywan.	12,48
1,05	Buro	wyśl. dywan.	12,57
			52,35

Zestawienie powierzeń ZGM			
Numer powierzenia	Tempa pomiarowa	Różnica pomiarów	Powierzchnia
1,25	Wielkość ZGM	g/m²	2,13
1,27	Pow. betonowa ZGM	g/m²	2,64
1,28	Pow. żelazna ZGM	g/m²	5,44
1,30	Kl. żelazna ZGM	g/m²	5,74
1,32	Pow. miedziana	g/m²	2,05
1,30			25,00 m²

131	132	133	
131	132	133	

Umiejscowienie przebieg instalacyjnych odczytać z odpowiednich rysunków branżowych. Rysunek rozpatrywać łącznie z rysunkami poszczególnych branż

100

Temat:	TERMOMODERNIZACJA BUDYNKU URZĘDU GMINY W BRZEŹN
--------	---

Personum	Rzut parteru - inwentaryzacja	
Brand:	Opis obiektu:	Podpis: 
Opis obiektu:	Data:	

0	Udaje:	
	nr ppc:	
	konstrukcja	mgr inż. Roman Kukuza, nr upr. 101 / 01 / WŁ
	obrotowa	mgr inż. dr inż. Ireneusz Ogiński, nr upr. 220793 / 01 / WŁ

Programa de serie:	AutoCAD LT seriele Nr. 3071-61788841	AutoCAD B-5011606
--------------------	--------------------------------------	-------------------



zestawienie pomiarów (ZGM)			
Numer pomiarowy	Wzrost pomiarowy	Różnica pomiarów	Powierzchnia
2.1	Kształt schodowa ZGM	grey	2.88
2.2	Kształt schodowa ZGM	grey	5.40
2.3	Buro ZGM	wyśl. gładka	16.06
2.4	Buro ZGM	grey	4.53
2.5	Buro ZGM	wyśl. gładka	12.40
2.6	Buro ZGM	wyśl. gładka	43.77 m ²

[illegible]

UWAGA: Umieścowanie przebieg instalacyjnych odczytać z odpowiednich rysunków branżowych. Rysunek rozpatrywać łącznie z rysunkami poszczególnych branż


PRACOWNIA PROJEKTOWA
СРАЕИТ

Gmina Brzeźnio 98-275 Brzeźnio ul. Wspólna 44

98-275 Brzeźnio, ul. Wspólna 44, nr ewid. działki 477 479, obręb

Rzut 1-go piętra - Inwentaryzacja

Date: 01.2014

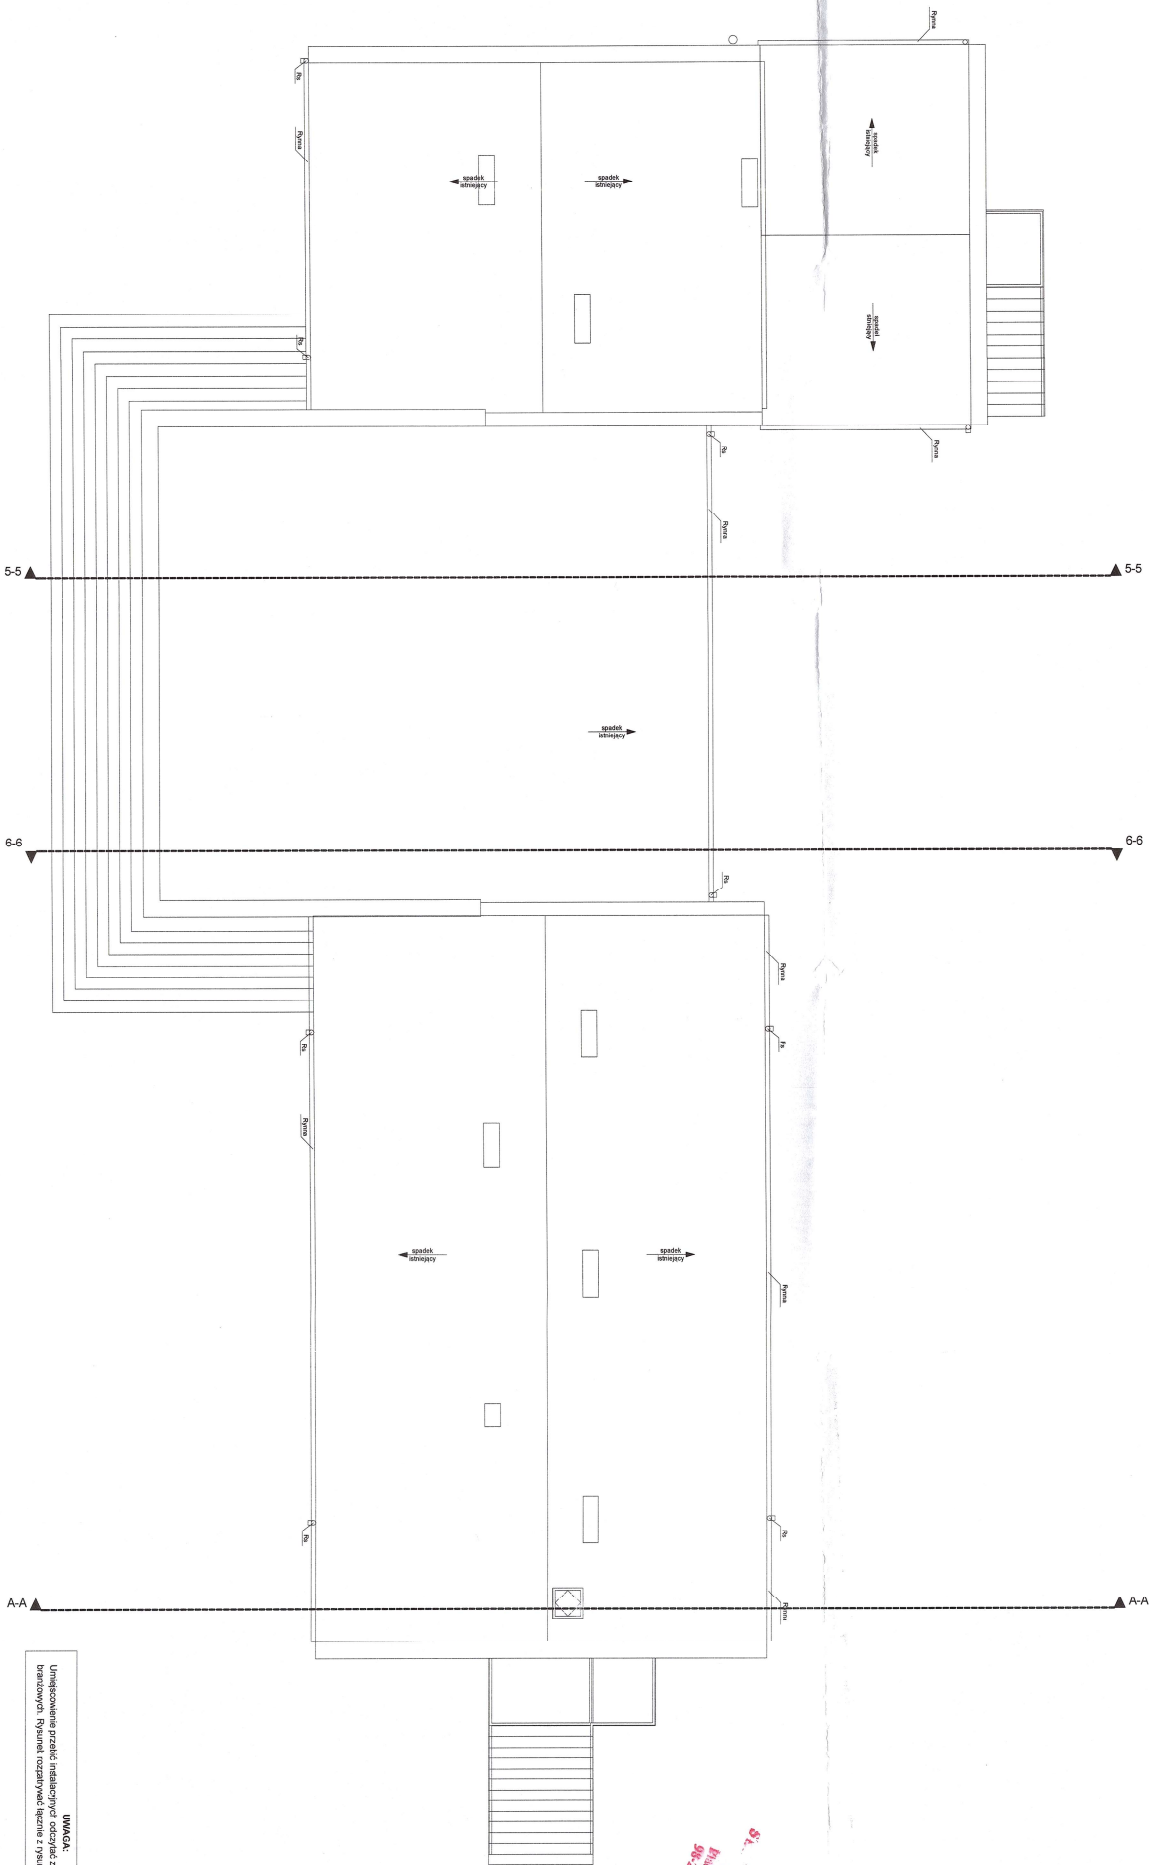


ST. 1. 13
WYKONANIE
W STEREAJZU
50-200 SZEROKOŚĆ 3
50-200 SZEROKOŚĆ 3

UWAGA:
Umieszczenie projektu instalacji wentylacji i odprowadzenia powietrza
kuchennego. Rysunek należy wykonać zgodnie z przepisami przeciwpożarowymi.

PRACOWNIA PROJEKTOWA		GRAFIT	
WYKONANIE PROJEKTU		GRAFIT	
INWESTOR		Gmina Brańszewice 88-275 Brańszewice ul. Wapnia 44	
Tytuł		TERMOIZOLACJA BUDYNKU URZĘDU GMINY W BRĄNSZEWICACH	
Adres		88-275 Brańszewice, ul. Wapnia 44, nr ewid. działki 677/479, OWPB	
Temat		Rzut dachu - INWENTARYZACJA	
Dokument		Inwentaryzacja	
Architektura		mgr inż. arch. Marek Gwałt, nr wp. 20633 SIKKOWSKI	
Wykonanie		mgr inż. Robert Kłoda, nr wp. 121/121/196	
Opis		4	
Data		01.07.2016	
Skala		1:100	
Wzrost		4	

Przekrój A-A

STAROSI, J. PROWANTOWE
 4 SIERADZU
 Plac Wólczyński 3
 98-200 SIERADZ

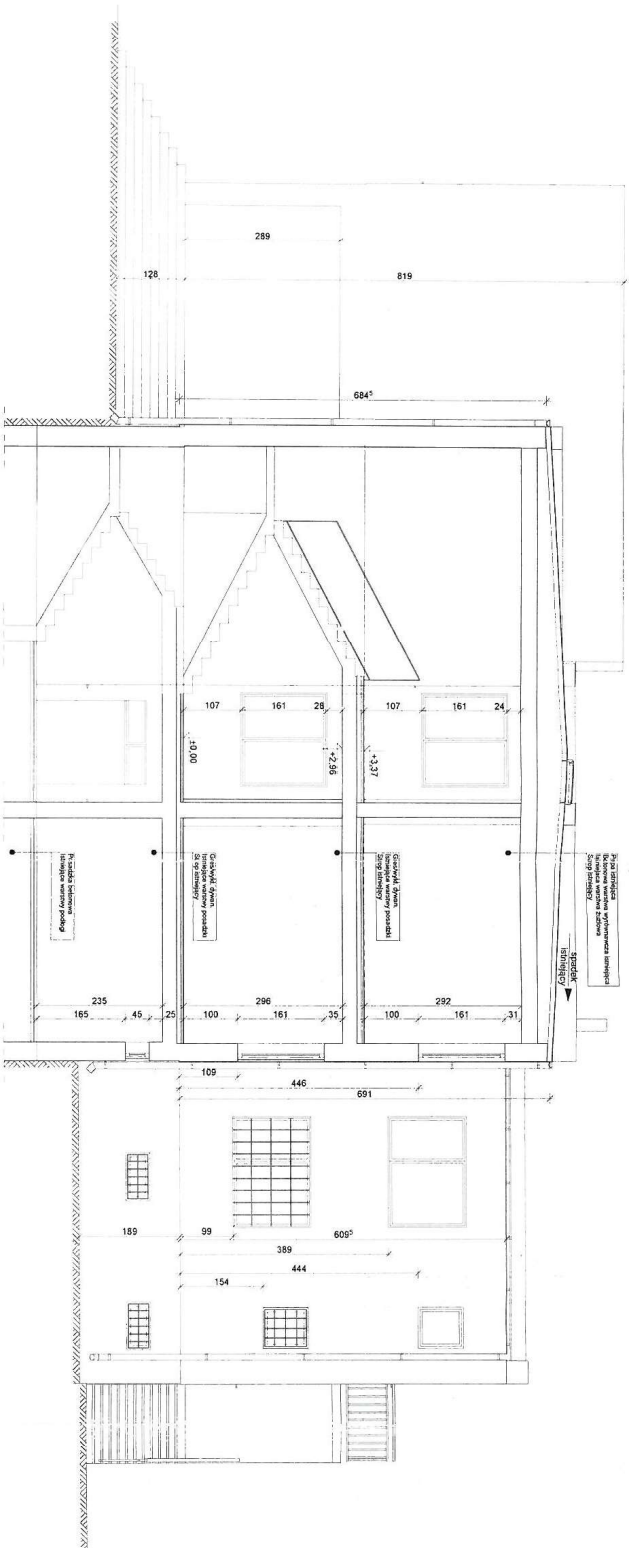

UWAGA:

Umieszczenie przebieg instalacyjnych odczytać z odpowiednich rysunków branżowych. Rysunek rozpatrywać łącznie z rysunkami poszczególnych branż

PRACOWNIA PROJEKTOWA

GRAFIT

WWW: GRAFIT.INFO.PL
 E-MAIL: GRAFIT@GRAFIT.INFO.PL
 TEL./FAX: (+48) 8 222 10 62
 Inwestor: Gmina Brzezino 98-275 Brzezino ul. Wspólna 44

Temat: TERMOMODERNIZACJA BUDYNKU URZĘDU GMINY W BRZEZINIE

Łatarnia: 98-275 Brzezino, ul. Wspólna 44, nr ewid. działki: 477/7/9, obręb: geodezyjny Brzezino



Przebieg: Przekrój A-A - Inwentaryzacja

architektura: mgr inż. arch. Marcin Gwiz, nr upr. 256/R.319/L.OA.05

konstrukcja: mgr inż. Roman Kubiśa nr upr. 101 / 01 / WL

Opis: AutoCAD LT wersja 2011, 31.05.2011, AutoCAD 2011 13.05

STAN
WOJEWÓDZKI
RADZU
Województwo
198-200 SIEPADZ

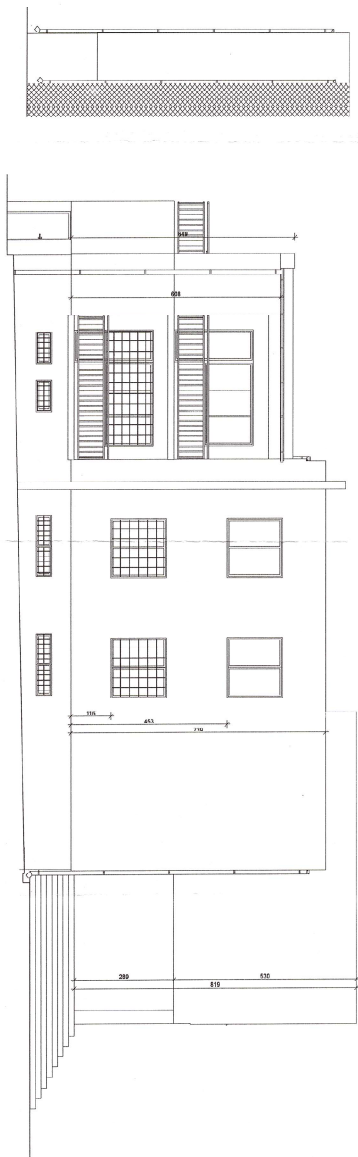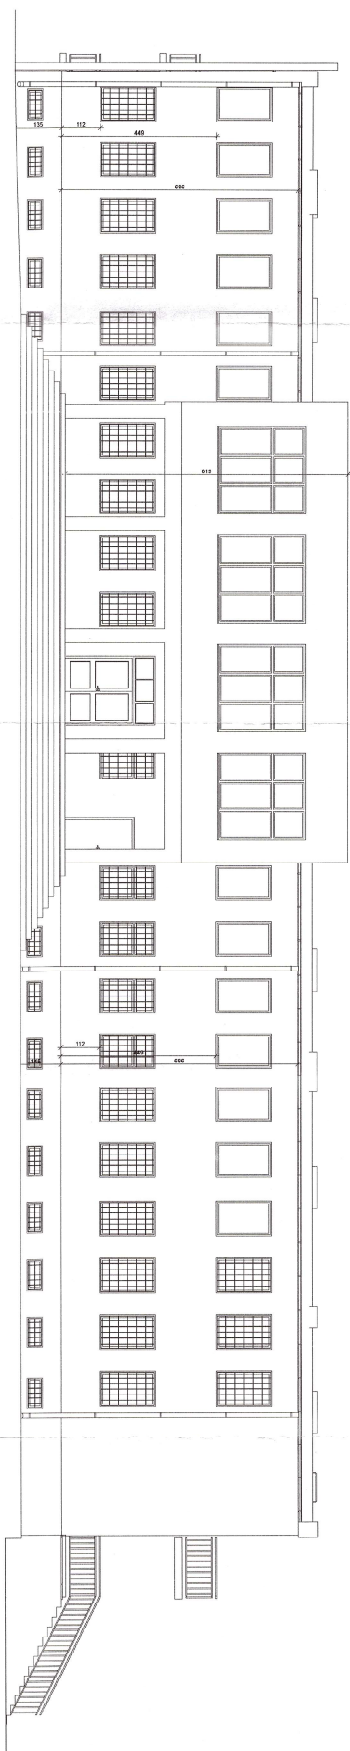

UNAGAR

Umiejszczenie przedbi instalacyjnych z odpowiednich rysunków
branżowych. Rysunek łącznie z rysunkami poszczególnych branż

PRACOWNIA PROJEKTOWA
WWW.GRAFIT.ING.PL

Investor	Garnier Brzeźnio 98-275 Brzeźnio d. Wspólna 44
----------	--

TERMINOMODERNIZACJA BUDYNKU URZĘDU GMINY W BRZEŹNACH



obdobie u:	šezdesiaty Biežito
------------	--------------------

Erwinia	Open cover	purple	Swab: 1
---------	------------	--------	---------

[illegible]

Ofisgramovskate	AUX CAD LT 8888 Nr 301-8170241	AUX CAD LT 8888 Nr 301-8170241
-----------------	--------------------------------	--------------------------------

STAROSTWO POWIATOWE
W SIERADZU
Plac Wolności 3
98-200 SIERADZ

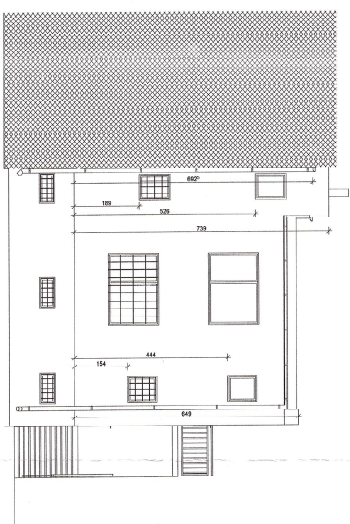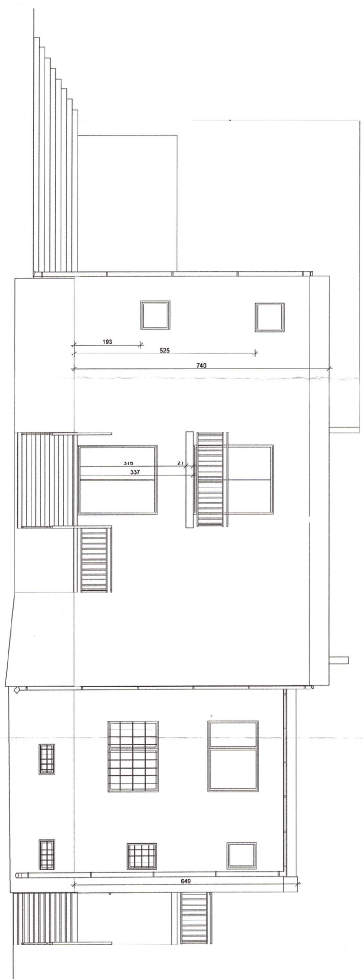

Umiejscowienie przebiegu histologicznego odpowiadać z odpowiednią precyzją brzołowcy. Rysunek rozpocząć łącznie z rysunkami poszczególnych brzołowców.

- GRAFIT

MIN⁺ W PRZĘŻNIU


2009	2009
------	------


Date: 01.20

1

7. CZĘŚĆ RYSUNKOWA - PROJEKT

- P-1 Rzut piwnic
- P-2 Rzut parteru
- P-3 Rzut I piętra
- P-4 Rzut dachu
- P-5 Przekrój A-A
- P-6 Elewacje
- P-7 Elewacje
- P-8 Kolorystyka

47	skala 1:100
48	skala 1:100
49	skala 1:100
50	skala 1:100
51	skala 1:100
52	skala 1:100
53	skala 1:100
54	skala 1:100
54a	skala 1:100

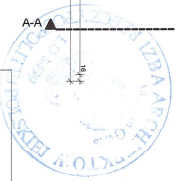

UWAGA:

Jeżeli powyższe dane nie odpowiadają numerowi zamówienia, Rękojmieca odpowiedzialny jest za wprowadzenie poprawek.

PACOWOMIA PROJEKTOWA

ul. G. W. S. 10, 00-000 Warszawa
 Tel. (022) 222-22-22
 Telex: 222222
 Sł. 222222

Wzrost: 180 cm
Waga: 75 kg
Temperatura ciała: 36,6°C
Ciężar ciała: 75 kg
Wzrost: 180 cm
Waga: 75 kg
Temperatura ciała: 36,6°C
Ciepota ciała: 36,6°C

Wzrost: 180 cm
Waga: 75 kg
Temperatura ciała: 36,6°C
Ciepota ciała: 36,6°C

Id	Nome	Indirizzo	Cap	Città	Prov	Regione
1	101	Monte Pratomonte	50010	Monte Pratomonte	PT	Toscana
2	102	Monte Pratomonte	50010	Monte Pratomonte	PT	Toscana
3	103	Monte Pratomonte	50010	Monte Pratomonte	PT	Toscana
31	131	Monte Pratomonte	50010	Monte Pratomonte	PT	Toscana

zabijanie powierzchni ZGM		
Numer pomiarczy	Nazwa pomiarczy	Powierzchnia
1,36	Włajitolo ZGM	2,13
1,37	Pm porociczo ZGM	2,5
1,38	Pm sojilne ZGM	12,44
1,39	K schrowa ZGM	5,4
1,30	Pm nidostipne	2,5
		25,00 m2

[illegible][illegible]

RZECZOZNAWCA I SPRAWOZDAWCA EGZERN

PRZECIWPÓŻAŁAWYGH

1st downward Tension Nerve AG070009

mp. 114. Slavomir Talara N° upr. 461/2003

Steel, Wm. B. C. and

(miejscowość, lata)

Zgodność projektu z wymaganiami

ochrony przeciwpożarowej

stwierdzam

bez uwag

10/10/2019

1991

IMAGA.

UWAGA:

nięscowemnie przebiec instalacyjnych odczytać : odpowiadających rys

umówiwszy. Rysunek rozpatrywając łącznie z rysunkami poszczególnymi

100

ACCWNI A PROJETOVA

ACCWINN PROSENTOWA
W.GRAFIT.INFO.PL
1 69 155 00 155 000 00

IL: GRAFT@GRAFT.INFO.PL
/FAX (0-4 2) 822-10-82

Gmira Brzeźnio 98-275 Brzeźnio ul. Wspólna 44

1. The first step in the process is to identify the problem or issue that needs to be addressed. This involves gathering information and understanding the context of the problem.

TERNOMODERNIZACJA BUDYŃKU URZĘDU GMINY W

LENIWOMODENIZAVON DODI MIKU VIKREPO GIMINI I

98-275 Brzeźnio, ul. Wspólna 44, nr ewid. działki 477, 478

geodezyjny Brzeźno

Rzaf jarteru	
--------------	--

a:	Dynacoast:	Proffits:
----	------------	-----------

oktura	mygr int arch Marchi Gwis, m upr. 26/R 319/201A/05	0457
--------	--	------

mor./r. Borran Kaliza nr. usw. 101 / 01 / W2

mgr. ir. Roman Kaluza, nr upr. 101/01/WŁ

Transwair®	Air CAD LT series Nr.391-01750041	AirCAD 1-5671536
------------	-----------------------------------	------------------



Umiejscowienie przebieg instalacyjnych odczytać z odpowiednich rysunków branżowych. Rysunek rozpatrywać łącznie z rysunkami poszczególnych branz

GRAFIT

Investor:
Gmina Brzeźnio 98-275 Brzeźnio ul. Wspólna 44

Temat: **TERMO-MODERNIZACJA BUDYNKU URZĘDU GMINY W BRZEŹNIE**


geodezyczny Brzezno
Rzeczka

architectural
more info: arch. Martin Grottel, Tel. +49-2548-3198-01, a25
na.17

koristajući svoj iz. Prensirajući na up. 101 / 0 / 1 WE

Organism(s): *AutoCAD LT 2014* Win32 - 81759c41 *Acrobat 6.0.52* 556



WYMAGANIA
720
4/3

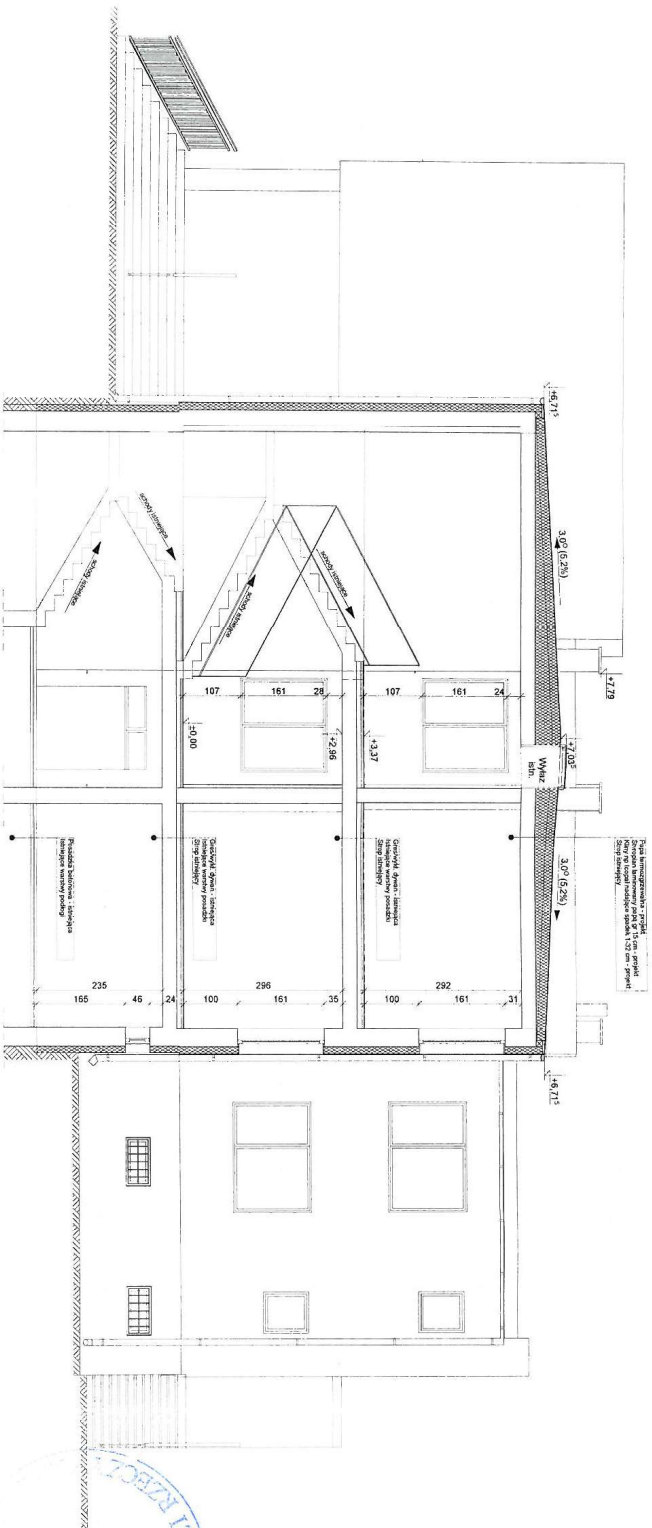

UWAGA:
Umieszczenie przebieg instalacyjnych odizolować z odpowiednich rysunków branżowych. Rysunek rozpatrywać łącznie z rysunkami poszczególnych branż



PRACOWNIA PROJEKTOWA		GRAFT	
www.graft.info.pl			
T. 011 822 20 10			
F. 011 822 20 10			
Inwestor:		Gmina Brzeźno 98-275 Brzeźno ul. Wspólna 44	
Termin:		TERMO-MODERNIZACJA BUDYNKU URZĘDU GMINY W BRZEŹNU	
Lokalizacja:		98-275 Brzeźno, ul. Wspólna 44, nr ewid. działki 477/479, obręb	
Obiekt:		Specjalny Brzeźno	
Termin:		Przebieg A-A	
Branża:		Opracował	
architektura		mgr inż. arch. Marcin Gmś, nr upr. 2606-31960/05	
konstrukcja		mgr inż. Roman Kulaś, nr upr. 101/01/146	
Opracowanie:		Auto CAD LT, seria Nr 31-8170841	
Skala:		1:100	
Data:		01.2016	
Nr rys.		5	


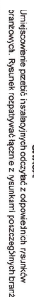
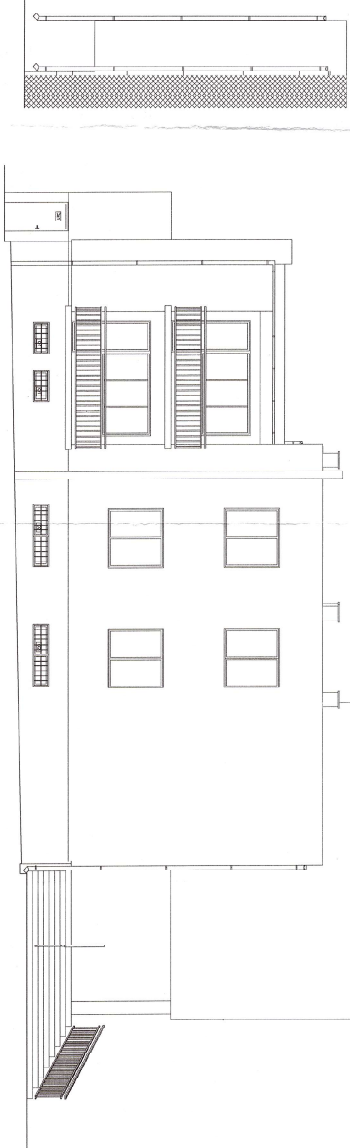


Umiejscowienie przebieg instalacyjnych oddać z odpowiednich rysunków branżowych. Rysunek rozpatrywać łącznie z rysunkami porządkowymi branż.

Umiejscowienie przebieg instalacyjnych oddać z odpowiednich rysunków branżowych. Rysunek rozpatrywać łącznie z rysunkami porządkowymi branż.

[illegible]

**TWO POWIATOWE
W SIERADZU
Plac Wolności 3
58-200 SIERADZ**

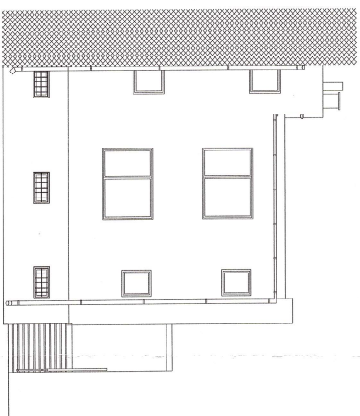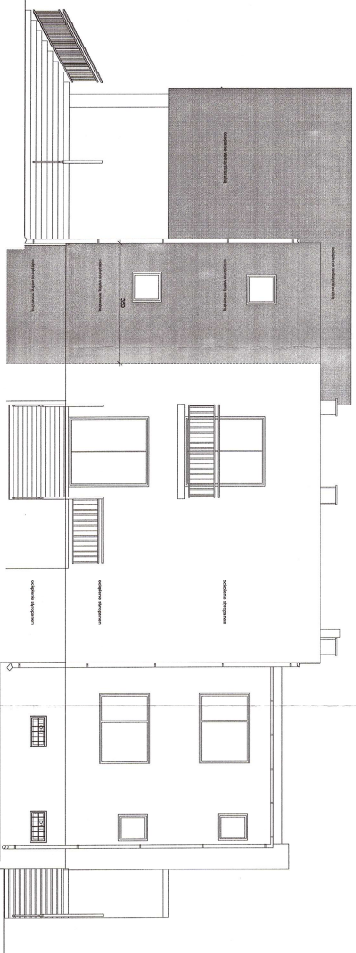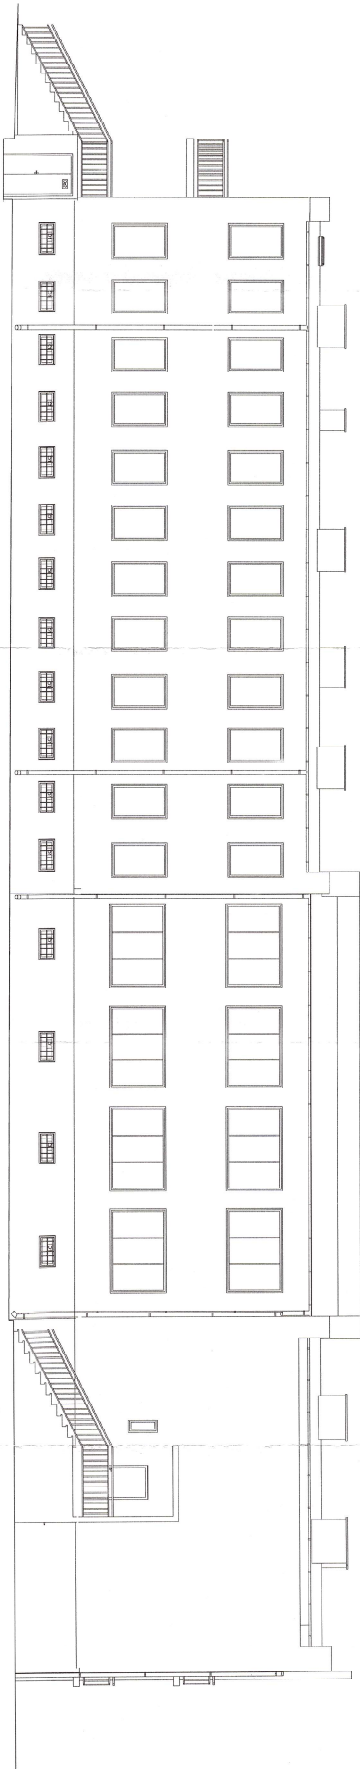
[illegible]

UMAGAC
Umieszczenie przed ilustracją/tytułem z odwołań i sumów
branżowych. Ryzykować łącznie z sumami poszczególnych branż

UNWAGK


Umieściowaliśmy przede wszystkim oczekując z odpowiedzi i rysunków branżowych. Rysunek rozpatrywać łącznie z rysunkami poszczególnych branż



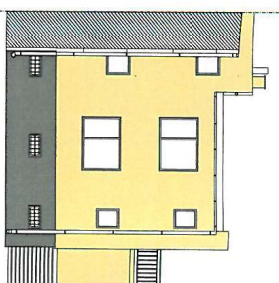

Kolorystyka

	KREISEL 26245
	KREISEL 27562
	KREISEL 27554

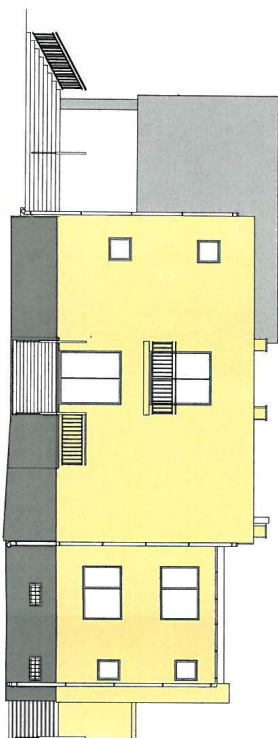

Umiejscowienie przebieg instalacji branżowych. Rysunek rozprawy

PRACOWNIA PROJEKTOWA		GRAFIT	
WWW.GRAF.IT.INFO.PL E-MAIL: GRAFIT@GRAF.IT.INFO.PL TEL./FAX: 011 621 13 13, 62 13 13 13 www.graf.it			
Termin		TERMOODENIZACJA BUDYNKU URZĘDU GMINY W BRZĘZNU	
Lokalizacja obiektu		98-275 Brzezno, ul. Wesoła 44, nr ewid. działki 477/479, obręb	
Typu i rodzaju obiektu		godocezyjny Brzezno	
Bramy		Kolorystyka elewacji	
Opracował		mgr inż. arch. Marien Gmś, nr wp. 2686-3/19/OA/005	
architektura		mgr inż. Roman Kalla, nr wp. 101/01/14K	
konstrukcja		mgr inż. Roman Kalla, nr wp. 101/01/14K	
Organizowanie		Jako GAD, 13 kmla IV-381, 81705841	
Załącznik		Załącznik 2, 2011/05	
Data		1.200	
Data		10.2016	
Nr. ys.		8	

OPIS TECHNICZNY
Do projektu wymiany instalacji grzewczej
w budynku Urzędu Gminy w Brzeżniu

1. Podstawa opracowania projektu

Projekt opracowano na podstawie:

- Inwentaryzacji budowlanej,
- Uzgódnień z inwestorem,
- Uzgódnień międzybranżowych,
- Obowiązujących norm i przepisów dotyczących projektowania instalacji centralnego ogrzewania,

2. Zakres opracowania.

Projekt zawiera rozwiązania techniczne modernizacji instalacji centralnego ogrzewania w budynku Urzędu Gminy w Brzeżniu.

3. Stan istniejący

W chwili obecnej budynek zasilany jest z istniejącego kotła olejowego VIESSMANN Paromat Simlex o mocy 105 kW. Medium grzejne - woda 90/70°C. Instalacja grzewcza podzielona jest na 2 obiegi: obieg pomieszczeń Urzędu Gminy oraz obieg pomieszczeń Zakładu Gospodarki Komunalnej (ZGM). Rozdzielacze zlokalizowano w kotłowni. Magazyn oleju znajduje się w pomieszczeniu bezpośrednio sąsiadującym z kotłownią. Główne przewody zasilające i powrotne wykonane z rur stalowych instalacyjnych prowadzone są w piwnicach na ścianach. Przewody prowadzone w piwnicach izolowane są wełną mineralną w płaszczu ochronnym. Piony oraz podejścia do grzejników prowadzone są z bruzdach ściennych. W pomieszczeniach piwnicy budynku Urzędu Gminy zainstalowano grzejniki wykonane z rur stalowych ożebrowanych. Piwnice części budynku ZGM są nieogrzewane. W pomieszczeniach biurowych i użytkowych na parterze i na piętrze zamontowano grzejniki panelowe dwupłytowe oraz w niektórych pomieszczeniach grzejniki płytowe i aluminiowe. Stan techniczny instalacji centralnego ogrzewania jest zły i całość instalacji w budynku będzie podlegała wymianie. Istniejący kocioł olejowy VIESSMANN PAROMAT SIMPEX o mocy 105 kW jest prze wymiarowany i w znacznym stopniu zużyty. Kocioł ten będzie podlegał wymianie na nowy mniejszy kocioł. Pozostałe elementy kotłowni, w tym magazyn oleju są w dobrym stanie technicznym i nie będą podlegały wymianie. Ciepła woda użytkowa dostarczana jest z podgrzewaczy elektrycznych.

4. Instalacja centralnego ogrzewania

Przed przystąpieniem do robót montażowych należy zdemontować istniejące grzejniki z podejściami, piny prowadzone w bruzdach, przewody odpowietrzające prowadzone na ścianach na piętrze oraz przewody rozprowadzające prowadzone na ścianach w piwnicach. Do ogrzewania budynku projektuje się instalację wodną o parametrach obliczeniowych 70/50°C. Zapotrzebowanie cieplne budynku po termomodernizacji wynosi 66 237 W. Wszystkie piony oraz podejścia do grzejników wykonąć z rur PERT/AL/PERT wykonąć także łączonych za pomocą połączeń zaprasowywanych. Z rur PERT/AL/PERT wykonąć także całość instalacji w części budynku ZGM. Główne przewody rozprowadzające prowadzone

pod sufitem w piwnicy wykonać z rur stalowych średnich wg PN-74/H-74200S, a połączeniach gwintowanych.

Wszystkie nowe pionowy należy doprowadzić w bruzdach ściennych po zdemontowanych

Wszystkie pionowy oraz podjęcia do grzejników prowadzone w bruzdach izolowane otuliną Thermacompact IS10 o gr. 6 mm. Grubość izolacji dla poszczególnych przewodów podano na rysunkach. W miejscach przejść przez ściany przewody zabezpieczyć tulejami ochronnymi umożliwiającymi swobodne przemieszczanie przewodu w przegrodzie. Przewody prowadzone na ścianach wyposażać w podpory stałe i przesuwne, w taki sposób by umożliwić osiowe wydłużenia przewodu i ruch ramienia kompensacji. Kompensację wydłużenia termicznych przewodów projektuje się za pomocą naturalnych załamania trasy przewodów. Na dłuższych odcinkach przewodów zastosować kompensację.

Jako elementy grzejne zaprojektowano grzejniki stalowe płytowe THERM X2 PROFIL-V typ FTV z wbudowanym zaworem termostatycznym (dolnozasilane prawostronne) oraz PROFIL-K (bocznoszasilane) firmy KERMI. Grzejniki montować zgodnie z instrukcją producenta.

Bezpośrednio za rozdzielaczem w kotłowni na przewodach zasilających i powrotnych zamontować zawory regulacyjne ASV-I oraz ASV-PV jak pokazano na rysunku. Na pionach w piwnicy zamontować zawory odcinające kulowe.

Dla nastawienia i regulowania wymaganej temperatury powietrza w ogrzewanych pomieszczeniach grzejniki należy wyposażać w głowice termostacyjne np. DANFOSS RAW 5115 (013G5115) lub inne zalecane przez producenta grzejników. Grzejniki dolnozasilane wyposażać w podwójny zawór odcinający typu RLV-KS-K (kątowy). Przy grzejnikach bocznoszasilanych zamontować zawory termostacyjne DANFOSS RA-N-P. Nastawy zaworów podano na rysunkach.

W celu odpowietrzenia instalacji na końcówkach pionów oznaczonych na rysunku zamontować automatyczne zawory odpowietrzające Ø15. Odpowietrzenia wyprowadzić na minimalną wysokość 100 cm nad poziom najwyższego włączenia.

Sieć przewodów wykonać zgodnie z rzutami. Grzejniki montować w miejscach pokazanych na rysunkach. Gotową instalację podać na zimno próbie ciśnienia 0,6 MPa, a na gorąco przeprowadzić w ciągu 72 godzin przy obliczeniowych temperaturach czynnika grzejącego.

Wytczne do montażu instalacji:

- Piony oraz podejścia do grzejników wykonać z rur wielowarstwowych PERT/AL/PERT łączonych za pomocą połączeń zaciskowych.
- Przewody rozprowadzające w piwnicach wykonać z rur stalowych ocynkowanych ze szwem gwintowanych średnich wg PN-74/H-74200S.
- W najwyższych i najdalszych punktach instalacji należy umieścić odpowietrzniki automatyczne.
- Przy przejściach rur przez przegrody budowlane należy stosować osłony wykonane z rur plastikowych.
- Każdy grzejnik dolnozasilany należy wyposażać w podwójny zawór odcinający typu RLV-KS-K
- Grzejniki bocznoszasilane należy wyposażać w zawory termostacyjne RA-N-P
- Na każdym grzejniku zamontować głowicę termostyczną DANFOSS RAW 5115 (013G5115)

- Obliczenia strat ciepła, dobór średnic i grzejników

Obliczenia strat ciepła, sieci przewodów i doboru grzejników dokonano za pomocą programów AUDYTOR OZC i CO.

5. Wymiana kotła

Przed przystąpieniem do robót montażowych należy zdemontować istniejący kocioł i odłączyć od przewodów zasilającego i powrotnego, odprowadzania spalin oraz doprowadzającego olej opałowy.

W kotłowni będzie wytwarzana woda grzewcza o parametrach 70/50° C dla potrzeb ogrzewania budynku. Jako źródło ciepła dobrano blok kotła firmy Buderus typ Logano G215 70 kW ze sterownikiem Logamatic 2107 M. Blok kotła wyposażony w palnik olejowy pompę mieszającą kotła GRUNDFOS UPS 25-60 należy zdemontować. Do kotła podłączyć istniejące przewody olejowe. Odprowadzanie spalin z kotła połączyć z istniejącym czopuchem za pomocą zwężki DN150/180. Pozostałe elementy kotłowni, w tym rozdzielacze, pompy obiegowe, naczynie wzbiorcze, magazyn oleju, komin pozostawia się bez zmian.

Kotłownia będzie pracowała w sposób automatyczny, należy zapewnić jednak techniczny nadzór eksploatacyjny. Regulator umożliwił będzie automatyczne dostosowanie temperatury pomieszczeń według nastaw użytkownika oraz wg temperatury zewnętrznej. Instalacja będzie pracowała w układzie zamkniętym z istniejącym przeponowym naczyniem wzbiorczym typu „REFLEX”. Całość zabezpieczona będzie membranowym zaworem bezpieczeństwa SYR 1915 DN32. Istniejący zawór bezpieczeństwa należy podłączyć do nowego kotła. Podłączenia sterownika i kotła wykonać zgodnie z DTR producenta.

- wytyczne do montażu instalacji

Instalacje grzewcze wykonać z rur stalowych czarnych bezszwowych, łączonych poprzez spawanie zgodnie z „Wzruskami Technicznymi Wykonania i odbioru Robót Budowlano - Montażowych cz. II. Rurociągi po zmontowaniu oczyścić do II stopnia czystości, odfuszyć i pomalować:

- dwukrotnie farbą podkładową siliikonową o symbolu 7820-654-840
 - jednokrotnie farbą nawierzchniową siliikonową o symbolu 7860-654-850
- Połączenia rurociągów wykonać zgodnie z rysunkami. Próbe ciśnienia instalacji wykonać zgodnie z PN-64/B-10400 przyjmując $P_{pr}=0,3$ Mpa. Ponadto należy wykonać próbe na gorąco przez 72 godziny.

Przy robotach spawalniczych stosować się do zarządzenia Nr 7/74 Komendy Głównej Straży Pożarnej z dnia 07.08.74r. w sprawie zabezpieczenia pożarowego procesów spawalniczych podczas prac remontowo-budowlanych. Podczas wykonywania robót należy przestrzegać przepisów BHP wg Rozporządzenia Min. Bud. i P.M.B. z dnia 28.07.1972 r w sprawie bezpieczeństwa i higieny pracy przy wykonywaniu robót bud.-montażowych i rozbiórkowych Dz. U. Nr 13 z 1972 r.

Rurociągi ciepłone izolować elementami z pianki poliuretanowej twardej lub półtwardej w osłonie z folii PCV zgodnie z wytycznymi producenta. Izolację wykonać po próbach ciśnieniowych. Rurociągi izolować otuliną z pianki PUR np. firmy THERMAFLEX o grubości 40 mm.

6. Uwagi końcowe

W czasie prowadzenia robót należy przestrzegać przepisów BHP. Roboty należy prowadzić zgodnie z "Warunkami technicznymi wykonania i odbioru robót budowlano-montażowych cz. II

Podane w powyższym opracowaniu rozwiązania wskazujące konkretny produkt lub system są jedynie rozwiązaniami przykładowymi wskazującym konieczność do osiągnięcia parametrów techniczne zastosowanego systemu. Dopuszcza się zastosowanie innych równoważnych rozwiązań z zastosowaniem produktów dowolnego producenta pod warunkiem osiągnięcia parametrów technicznych lepszych bądź też co najmniej równych jak parametry proponowanego systemu. Przed wbudowaniem (*zastosowaniem*) konkretnego systemu bądź też produktu należy uzyskać akceptację inspektora nadzoru inwestorskiego potwierdzoną wpisem do dziennika budowy.

mgr inż. Jarosław Wójcik
Uprawnienia budowlane do projektowania bez
ograniczeń w specjalności instalacyjnej w zakresie
sieci, instalacji i urządzeń cieplnych, wentylacyjnych,
gazowych, wodociagowych i kanalizacyjnych
Nr ew. L. 02/0492/POOS/06
98-290 Wądro, ul. Wierno 4, tel. 502 415 475


98-290 Wądro 3
mgr inż. Jarosław Wójcik
98-290 Wądro 3



09

[illegible]

[illegible]

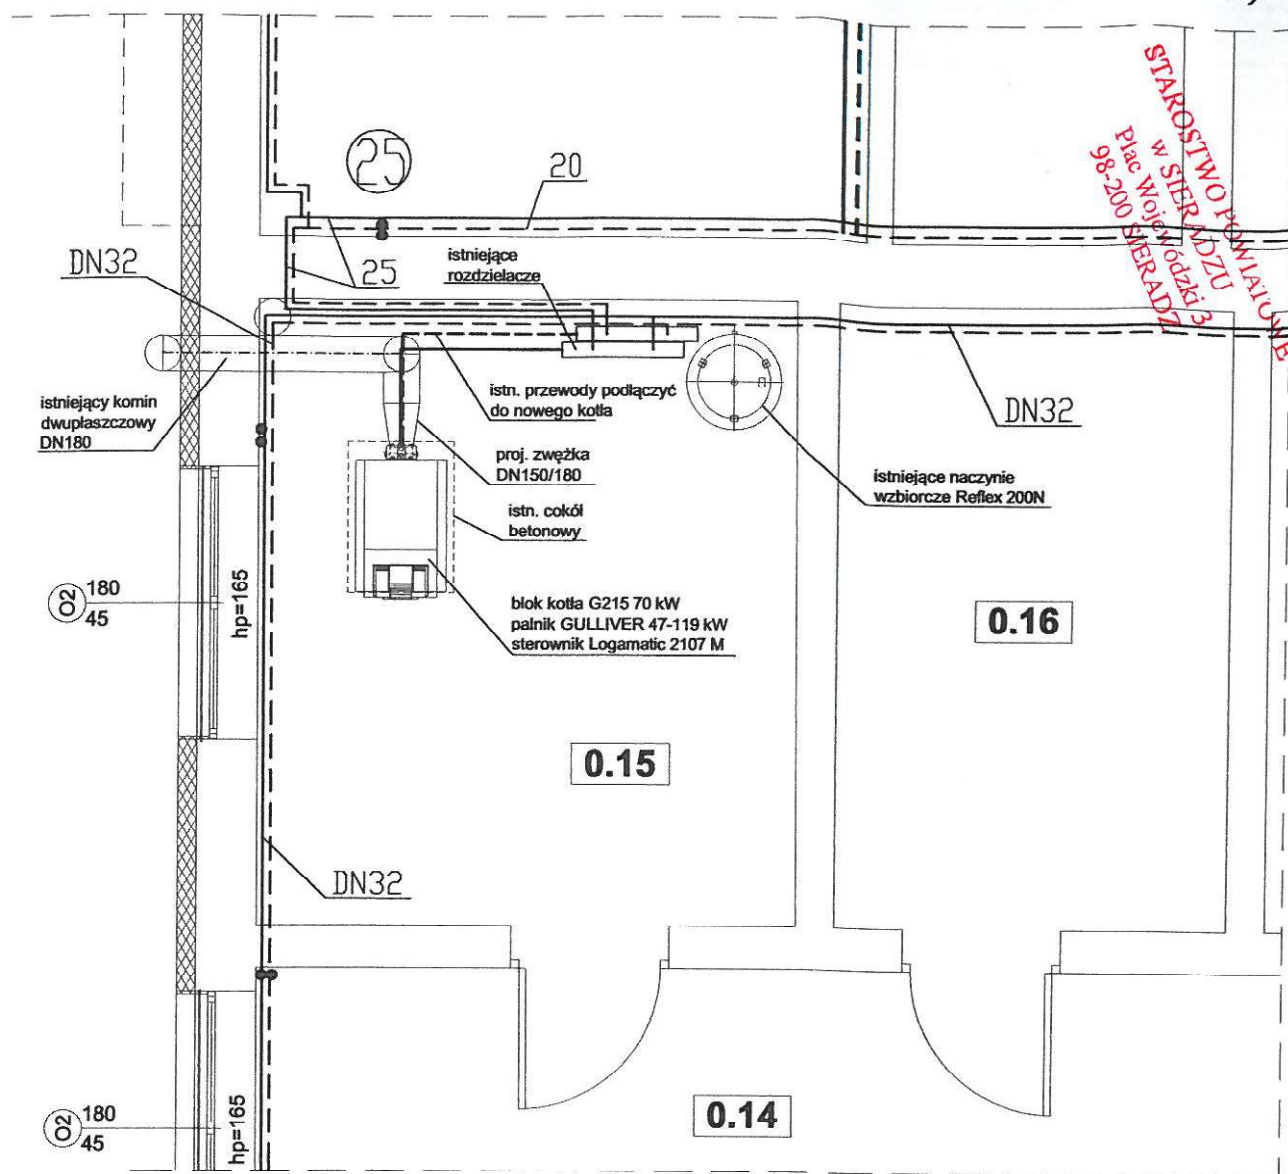

PRACOWNIA PROJEKTOWA

WWW.GRAFIT.INFO.PL

E-MAIL: GRAFIT@GRAFIT.INFO.PL

TEL./FAX (0-43) 822-10-62

Inwestor: Gmina Brzeźno 98-275 Brzeźno ul. Wspólna 44

Temat: TERMOMODERNIZACJA BUDYNKU URZĘDU GMINY W BRZEŹNIU

Lokalizacja obiektu: 98-275 Brzeźno, ul. Wspólna 44, nr ewid. działki 477/479, obręb geodezyjny Brzeźno

Temat rysunku: Kotłownia - wymiana kotła

Branża: sanitarna
Opracował: mgr inż. Jarosław Wojnowicz,
nr upr. LOD/0492/POOS/06

Podpis:

Skala: 1:50

Data: 01.2016

Nr rys:

S-8

Oprogramowanie: AutoCAD LT seria Nr-391-81768541

ArchiCAD B-5571556

ZAWARTOSC
OPRACOWANIA

strona

9. P.T. INSTALACJI ELEKTRYCZNYCH.....

STWORZENIE POWIATOWE
w SIERADZU
Plac Wójcicki 3
98-200 SIERADZ

OPIS TECHNICZNY

STAROSTWO POWIATOWE
w SIERADZU
Plac Wojewódzki 3
98-200 SIERADZ

1. PODSTAWA OPRACOWANIA

Dokumentację opracowano w oparciu o:

- zlecenie inwestora
- uzgodnienia z inwestorem
- obowiązujące przepisy i normy
- projekt budowlany

2. ZAKRES OPRACOWANIA

Dokumentacja zawiera projekt techniczny wymiany opraw oświetleniowych wewnętrznych oraz zewnętrznych na budynku Urzędu Gminy w Brzeźniu zlokalizowanym w miejscowości Brzeźnio, ul. Wspólna 44, dz. nr ew. 477, 479, obręb geodezyjny Brzeźnio

Zakresem objęto następujące instalacje:

- wymianę opraw oświetlenia podstawowego
- montaż oświetlenia awaryjnego na korytarzach
- wymianę instalacji odgromowej.

3. OŚWIETLENIE PODSTAWOWE

Istniejące oprawy oświetleniowe należy zdemontować. Nowe oprawy LED montować w istniejących punktach świetlnych. W pomieszczeniach sanitariatów oprawy należy montować zgodnie z projektem wymiany opraw oświetleniowych (zwiększenie ilości opraw). Oprawy typu Milena należy montować na zawiesiach na wysokości $h=2,45$ cm od poziomu podłogi. Pozostałe oprawy montować do stropu lub ściany. Oprawy modułowe montować. Pozostałe oprawy montować bezpośrednio do ściany bądź stropu zgodnie z wyprowadzonymi punktami zasilania.

Dokumentacja nie przewiduje wymiany całości instalacji okablowania – tylko do zwiększonej ilości opraw w pomieszczeniach sanitarnych i w pomieszczeniu gospodarczym ZGM.

Dla poszczególnych pomieszczeń przyjęto minimalne natężenia oświetlenia:

- korytarze, komunikacja 100lx

- pomieszczenia biurowe 300 lx
- sanitariaty 200 lx
- pomieszczenie socjalne 200 lx
- magazyny, pomieszczenie gospodarcze 100 lx
- kotłownia 200 lx

4. OŚWIETLENIE AWARYJNE

Jako oprawy awaryjne projektuje się oprawy LED firmy AWEX LOVATO N z soczewką dla korytarzy. Oprawy te posiadają certyfikat CNBOP. Oprawy zlokalizowano w komunikacji. Oprawy wyposażone są w moduły o autonomii 1h. Do projektowanych opraw należy doprowadzić nowe zasilanie z poszczególnych rozdzielnic zlokalizowanych na odpowiednich poziomach. Oprawy należy zasilić przewodem YDYp 3x1,5 mm² zasilanych z tych samych zabezpieczeń co obwody oświetleniowe.

5. INSTALACJA ODGROMOWA

W związku z dociepleniem budynku oraz ułożeniem nowego pokrycia dachowego istniejące przewody odprowadzające należy zdemontować. Należy wykonać nowy uziom otokowy z bednarki FeZn 30x4 układanym na głębokości min 0,8 m od poziomu terenu. Nowe przewody odprowadzające należy układać pod dociepleniem w rurkach osłonowych, a złącza kontrolne należy zamontować w skrzynkach probierczych montowanych w ziemi. Zwody poziome na dachu należy ułożyć na nowych podstawach betonowych po ułożeniu papy. Przewody odprowadzające oraz uziomy poziomy wykonać drutem FeZn fi 8 mm.

6. UWAGI KOŃCOWE

Instalacje elektryczne w budynku należy wykonać zgodnie z PN-ICE 60364 oraz obowiązującymi normami i przepisami BHP i PBUE.

Po wykonaniu prac instalacyjnych należy wykonać pomiary potwierdzone odpowiednimi protokołami.

Projektant celem pełniejszego zobrazowania rozwiązania projektowanego powołał się na konkretne urządzenia. Wszystkie urządzenia wskazane w projekcie są przykładowe, a odwołanie do nich miało na celu informować wykonawcę o standardzie zastosowanych do realizacji urządzeń, i w żadnym przypadku nie jest

obowiązkowe – uzgodnienie z inwestorem.

Dopuszcza się zastosowanie rozwiązań zamiennych, pod warunkiem spełnienia opisanych w niniejszej dokumentacji wymagań technicznych i funkcjonalnych o parametrach nie niższych niż zastosowano w niniejszej dokumentacji.

inż. MAREK LEWANDOWSKI
upr. bud. gnoj. nr 1138/96
w zakł. serwisu i instalacji energetycznych
98-200 Sieradz, ul. Kiełczyńskie Przedmieście 24
tel. 0 697 935 870 tel. fax 043 822 56 83




STAROSTWO POWIATOWE
w SIERADZU
Plac Wolności 2
98-200 SIERADZ

PRACOWNIA PROJEKTOWA
GRAFIT

WWW.GRAFIT.INFO.PL
ul. Wolności 44
TEL. 61 431 43 12 (0-82)
ul. Wolności 44
98-276 Brzeźno, ul. Wolności 44

TERMOIZOLACJA BUDYNKU URZĘDU GMINY W BRZEŹNU	
Temat	98-276 Brzeźno, ul. Wolności 44 r. ewid.
Lozowanie	data: 4.7.2016, dzień podpisania umowy
Wykonanie	PCZUŁA Jacek - Inwestycja w oparciu o projekt
Wykonanie	Opis: 1:100
Wykonanie	Projekt: 01.2016
Wykonanie	Projektant: 102, Jacek Ławicki, nr wp. 113396
Wykonanie	Opis: 1:100
Wykonanie	Projektant: 102, Jacek Ławicki, nr wp. 113396
Wykonanie	Opis: 1:100
Wykonanie	Projektant: 102, Jacek Ławicki, nr wp. 113396

11 10 9 8 7 6 5 4 3 2 1
A B C D E F G H

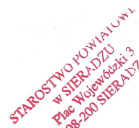[illegible]

PRACOWNIA PROJEKTOWA

WWW.GRAFIT.INFO.PL

E-MAIL: GRAFIT@GRAFIT.INFO.PL

TEL./FAX: (0-43) 822-10-62

GRAFIT

78

ZAWARTOSC
OPRACOWANIA

STAROSTWO POWIATOWE
W JERADZU
PIE WOJEWODZKI 3
98-200 STERADZ

IV. BIOZ

1. INFORMACJA DOTYCZĄCA BEZPIECZEŃSTWA I OCHRONY ZDROWIA

1.1. NAZWA INWESTYCJI.

Termomodernizacja budynku Urzędu Gminy w Brzeźniu

1.2. LOKALIZACJA INWESTYCJI.

98-275 Brzeźnio
ul. Wspólna 44
działka o nr ewid. 477,479
obręb geodezyjny Brzeźnio

1.3. INWESTOR.

Gmina Brzeźnio
98-275 Brzeźnio
ul. Wspólna 44

1.4. PROJEKTANT SPORZĄDZAJĄCY INFORMACJĘ.

Roman Kałuża
Zam. 98-200 Sieradz
ul. Broniewskiego 36/81

1) Zakres robót:

Obejmuje całość procesów technologicznych związanych z wykonaniem termomodernizacji budynku Urzędu Gminy w Brzeźniu.

2) Kolejności realizacji poszczególnych zadań:

Projekt nie narzuca kolejności realizacji poszczególnych zadań z uwagi na możliwości techniczne i sprzętowe wykonawcy robót oraz fakt, że istnieje możliwość równoległej realizacji inwestycji w pełnym zakresie lub etapowanie zadania.

3) Wykaz istniejących obiektów budowlanych:

Istniejący budynek gospodarczy

4) Wskazanie elementów zagospodarowania działki lub terenu, które mogą stwarzać zagrożenie bezpieczeństwa i zdrowia ludzi:

Brak

5) Wskazanie dotyczące przewidywanych zagrożeń występujących podczas realizacji robót budowlanych, określające skalę i rodzaje zagrożeń oraz miejsce i czas ich występowania:

- zagrożenie upadku z wysokości ponad 5m podczas wykonywania prac związanych z remontem elewacji,
- zagrożenie związane z użyciem elektronarzędzi,
- zagrożenie związane z montażem i demontażem rusztowań oraz robotami na rozstawionych rusztowaniach;

6) Wskazanie sposobu prowadzenia instruktażu pracowników przed przystąpieniem do realizacji robót szczególnie niebezpiecznych:

Kierownik budowy opracowując plan BIOZ winien uwzględnić wymienione w punkcie 5 zagrożenia w odniesieniu do przewidzianych technologii wykonawstwa robót i środków technicznych do realizacji.

Kierownik opracowuje tematykę szkoleń ogólnych i stanowiskowych dla pracowników.

7) Wskazanie środków technicznych i organizacyjnych, zapobiegających niebezpieczeństwom wynikającym z wykonywania robót budowlanych w strefach szczególnego zagrożenia zdrowia lub w ich sąsiedztwie, w tym zapewniającą szybką ewakuację na wypadek pożaru, awarii i innych zagrożeń:

Kierownik budowy przystępując do realizacji robót i przygotowania harmonogramu, zapewni technologię, środki techniczne i organizacyjne do realizacji zadania w sposób wykluczający zaistnienie niebezpieczeństwa i sprawną komunikację, łączność, dla umożliwienia szybkiej ewakuacji i zaalarmowania odpowiednich służb na wypadek pożaru, awarii i innych zagrożeń.

Informacje te winny znaleźć się w planie BIOZ, opracowanym przez osobę przejmującą obowiązki kierownika budowy obiektu.

mgr inż. ROMAN KAŁUŻA
Uprawnienia Budowlane do Projektowania
bez ograniczeń
w Specjalności: Konstrukcyjno-Budowlanej
Nr ewid. 101.01/VB Nr zez. ŁOD/BO/2571/02

Sieradz, styczeń 2016r.

OPRACOWAŁ: mgr inż. Roman Kałuża