



BUDYNEK TECHNICZNY
ZBROJENIE ŚCIAN ZBIORNIKA
skala 1:50

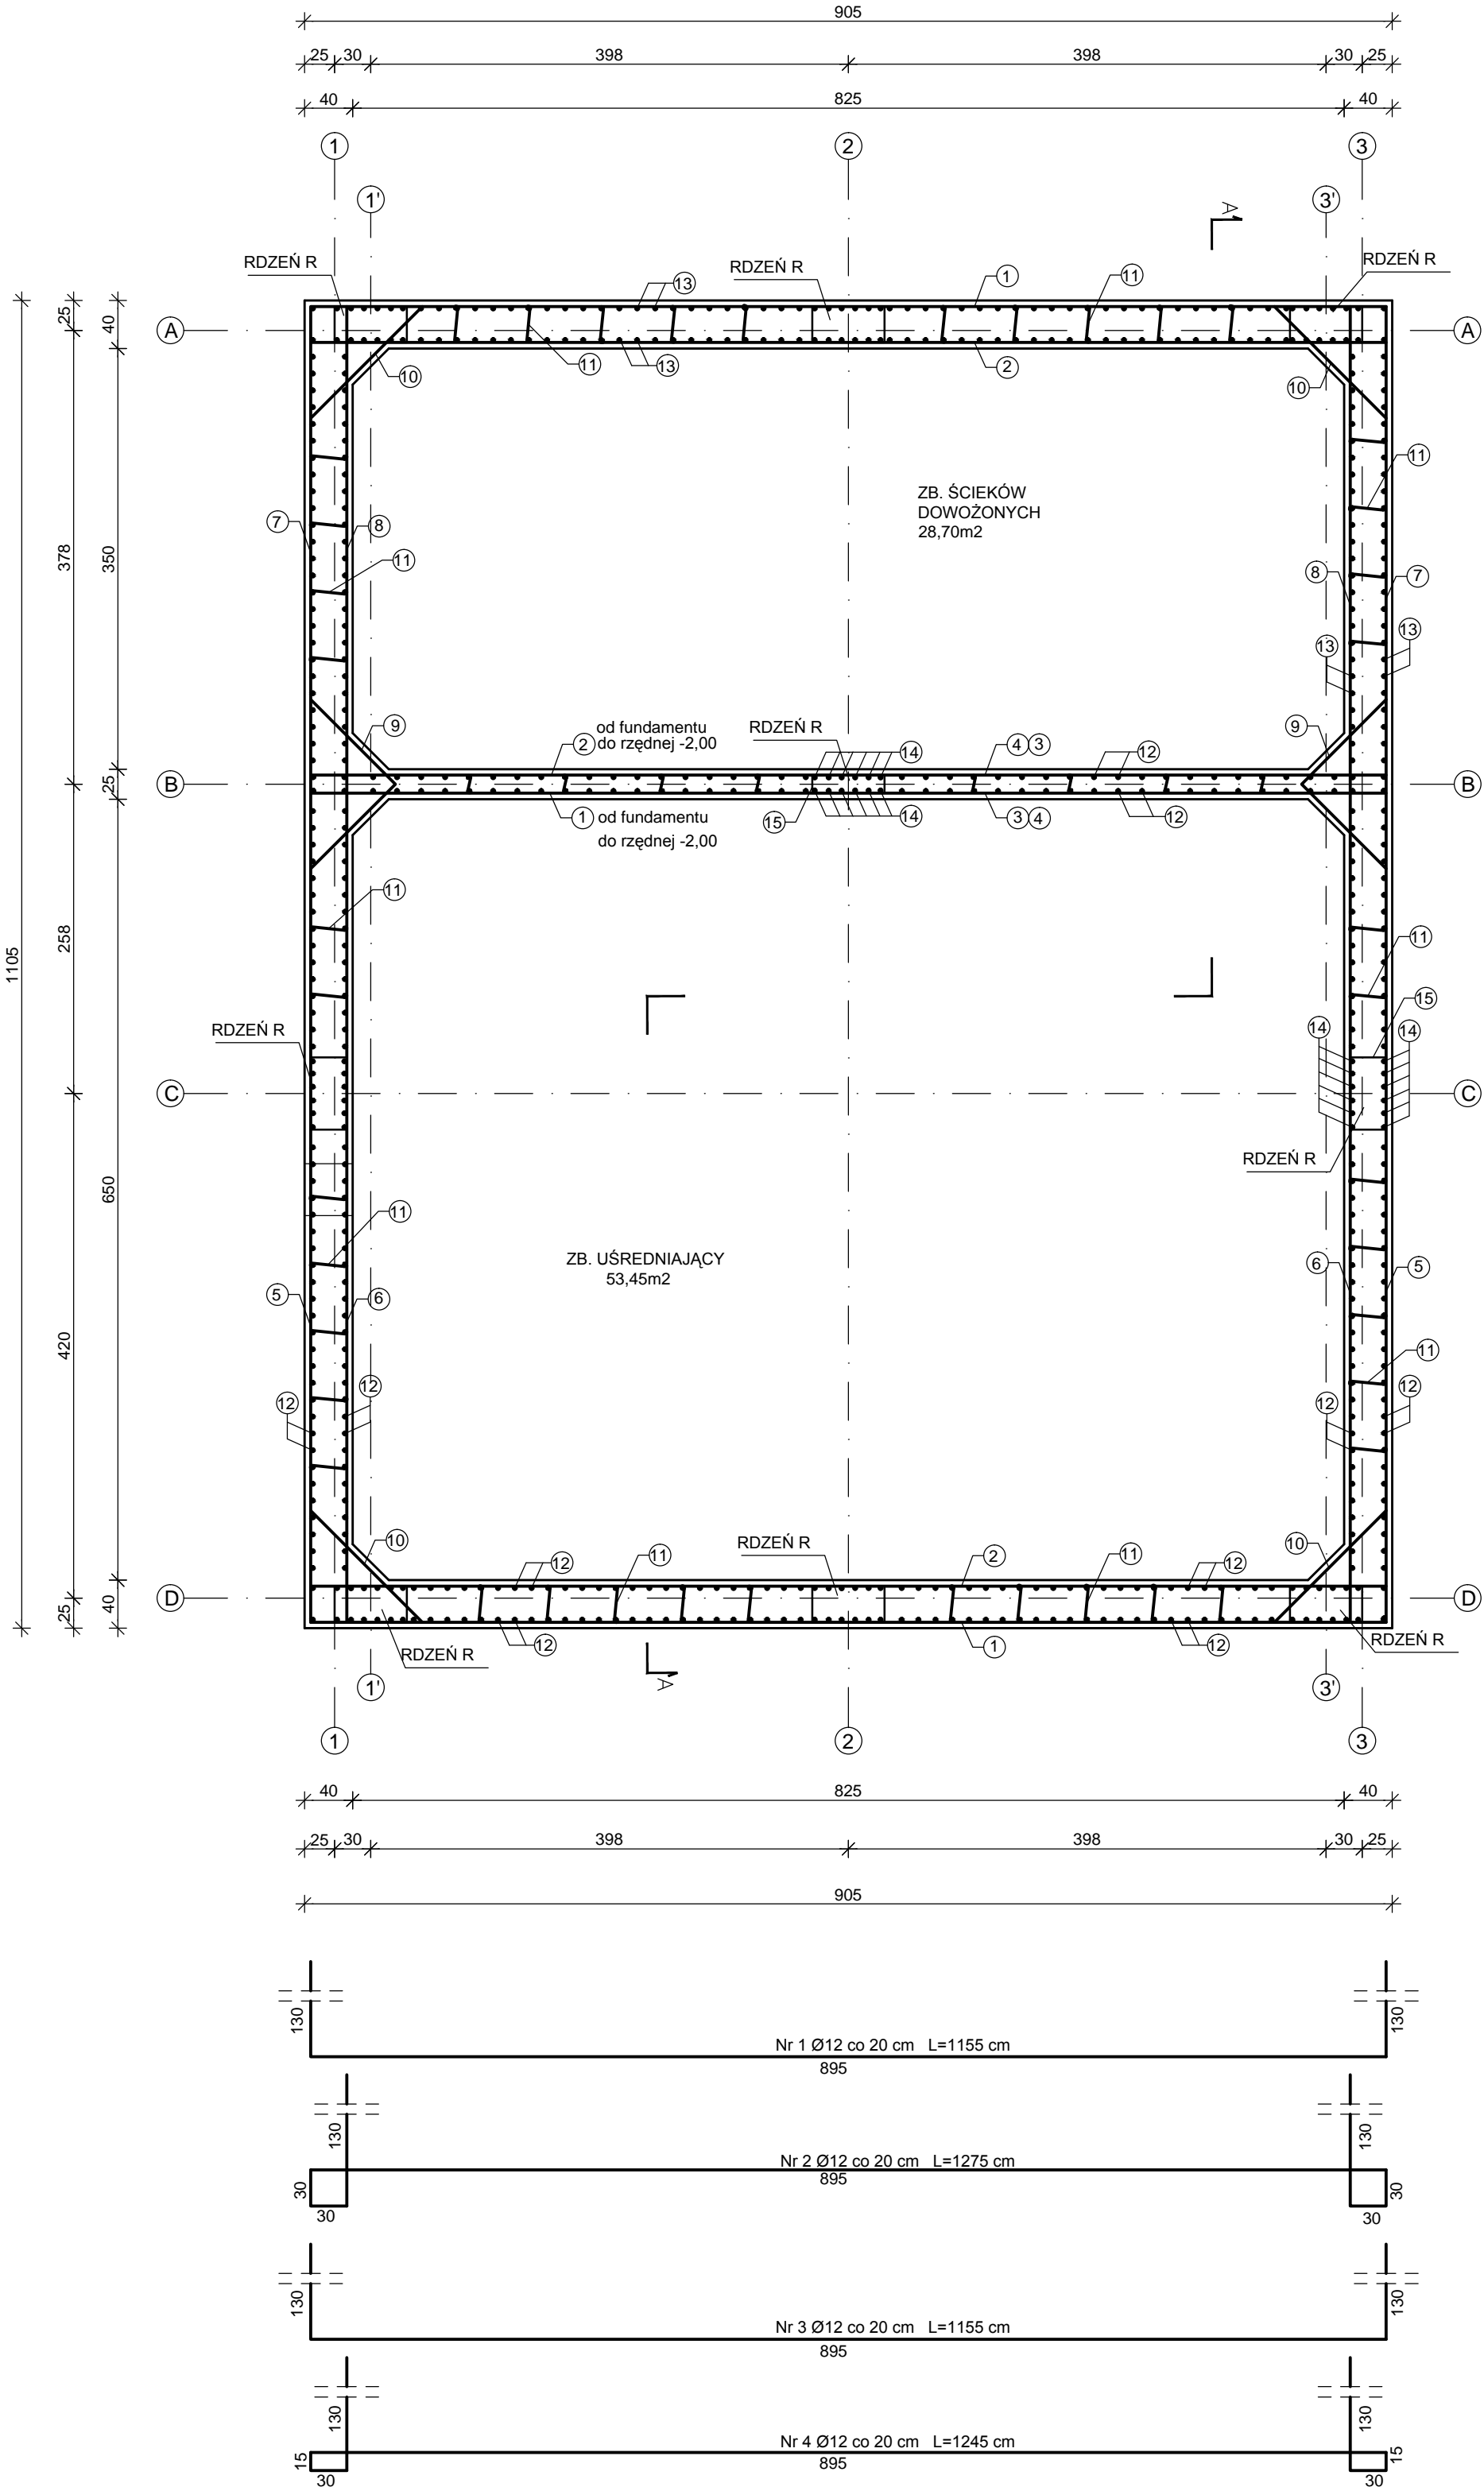

UWAGI:

- 1) WYSOKOŚĆ H - MIERZONA OD DNA ZBIORNIKA DO OSI OTWORU
- 2) RDZENIE ŻELBETOWE W ŚCIANACH NA DŁUGOŚCI 1,5m OD DNA ZBIORNIKA NALEŻY DODATKOWO DOZBROIĆ PRĘTAMI Ø25 W IŁOŚCI 12 szt. PRĘTY NALEŻY POŁĄCZYĆ KONSTRUKCYJNIE ZE ZBROJENIEM PŁYTY DENNEJ, DODATKOWE PRĘTY OZNACZONO nr 16 W ZASTAWIENIU STALI
- 3) W RDZENIACH ŻELBETOWYCH NA dl. 1,5m OD DNA ZBIORNIKA NALEŻY UKŁADAĆ STRZEMIIONA W ROZSTAWIE CO 10cm, POWYŻEJ ROZSTAW STRZEMIIONA CO 15cm
- 4) ZBROJENIE RDZENI ŻELBETOWYCH PRĘTAMI Ø25 W IŁOŚCI PO 6 szt. NA KAŻDĄ STRONĘ PRZEKROJU NA POZOSTAŁEJ DŁUGOŚCI RDZENI
- 5) W RDZENIACH ZNAJDUJĄCYCH SIĘ BEZPOŚREDNIO POD SŁUPAMI S2 NALEŻY WYSTAWIĆ PO 8 PRĘTÓW ZBROJENIA 1,2m PONAD GÓRNĄ KRAWĘDZ STROPU W CELU POWIĄZANIA KONSTRUKCYJNIE ZBROJENIA SŁUPÓW I RDZENI
- 6) ZBROJENIE ŚCIANY W OSI B PONIŻEJ RZĘDNEJ -2,00 WYKONAĆ TAK SAMO JAK ZBROJENIE ŚCIAN W OSIACH A I D
- 7) RYSUNKI ROZPATRYWAĆ ŁĄCZNIE Z RYSUNKAMI BRANŻY INSTALACJI SANITARNEJ

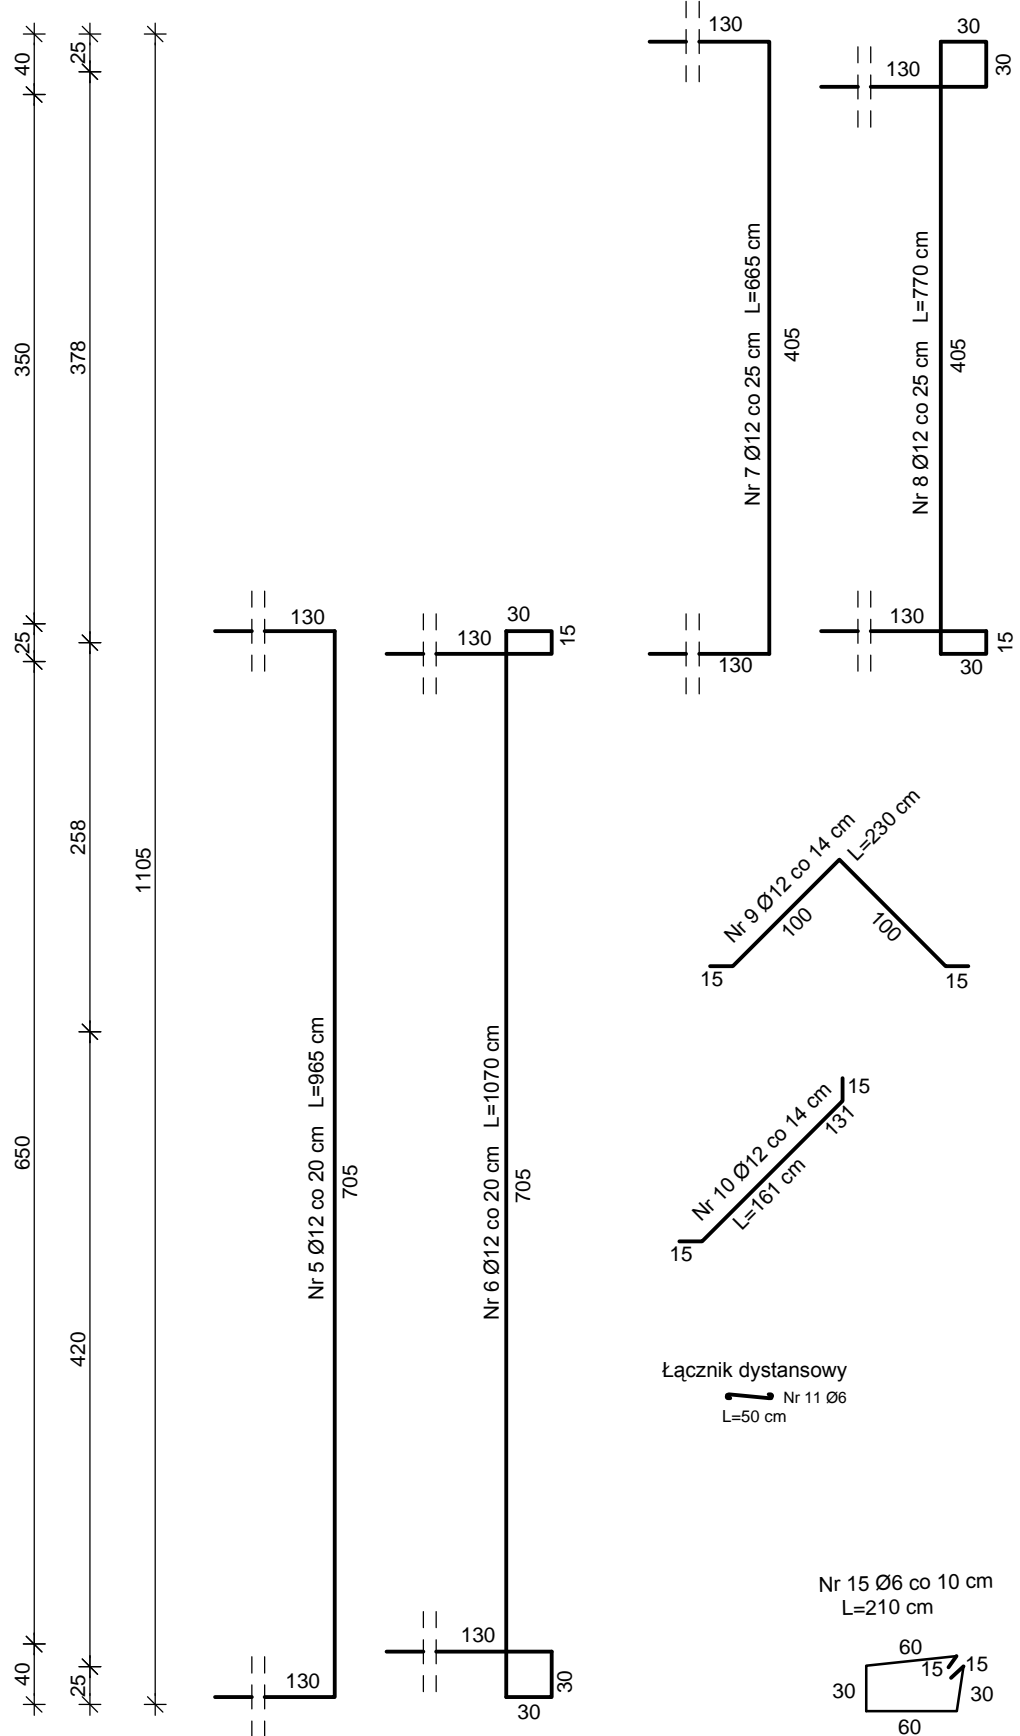

BETON B30 W8
BETON B15
STAL AIII 34GS
A-0 St0S

PRO-IN-MAT			
Zakład Usług Projektowych i Wykonawstwa Instalacji Sanitarnych PRO-IN-MAT			
33-100 TARNÓW, WJEJSKIEGO 12, TEL. 627-26-37w. 11-16		e-mail: rmmatyjewicz@poczta.okay.pl	
NAZWA I ADRES OBIEKTU BUDOWLANEGO:			
BUDOWA OCZYSZCZALNI ŚCIEKÓW Qśrd=275m3/d NA DZIAŁKACH NR 209 i 210 W MIEJSCOWOŚCI BRZEŹNIO			
TYTUŁ: BUDYNEK TECHNICZNY - ZBROJENIE ŚCIAN ZBIORNIKA			SKALA: 1:50
PROJEKTANT: inż. PIOTR LABNO UPR.BUD.BUA-NB-8346/5/90 specjalność konstrukcyjno-budowlana	DATA: 06.2011	PODPIS:	NR RYS.: K10
OPRACOWAŁ mgr inż. MAREK DOJKA	DATA: 06.2011	PODPIS:	NR STRONY
SPRAWDZIŁ mgr inż. JÓZEF SZOSTAK UPR.BUD.BPP-8388/80/79 specjalność konstrukcyjno-budowlana	DATA: 06.2011	PODPIS:	