

Wykonawca:  
NOVA LIGHT Sp. z o.o.  
ul. Żeligowskiego 46  
90-644 Łódź  
tel.: 42-636-63-11  
fax: 42-636-78-59  
www.novalight.pl, e-mail: info@novallight.pl

Inwestor:  
GMINA BRZEŹNIO  
URZĄD GMINY W BRZEŹNIU  
ul. Wspólna 44  
98-275 Brzeźnio  
tel.: 43-820-30-26, 43-820-30-24, 43-820-30-98  
fax: 43-820-36-71

Obiekt:  
**Uliczne oświetlenie hybrydowe w Gminie Brzeźnio**


Branda:  
Elektryczna

dz. 40, 41, 46, 68/2 obr. 4 - Brzeźnio  
dz. 7/2, 8/1, 9/1, 12/3, 12/4, 12/5, 12/7, 15/1, 20/2, 20/4, 20/5, 20/6, 24/4, 24/9,  
32/1, 38/2 obr. 5 - Dębołęka

Projektant	mgr inż. Jerzy Welnic	upr. 33/79/MMŁ w specjalności instalacyjno-inżynierijnej w zakresie instalacji elektrycznych	Skala:
Asystent	dr inż. Wiesława Pabjańczyk mgr inż. Michał Klimuk Damian Sobczyk		1:500
Data:	2017	Treść rysunku: Projekt zagospodarowania terenu. Plan rozmieszczenia słupów oświetlenia hybrydowego.	Nr rys. 4

**LEGENDA:**

○ - projektowany słup oświetlenia hybrydowego h=10m  
z oznaczeniem numeru słupa (np. 1)

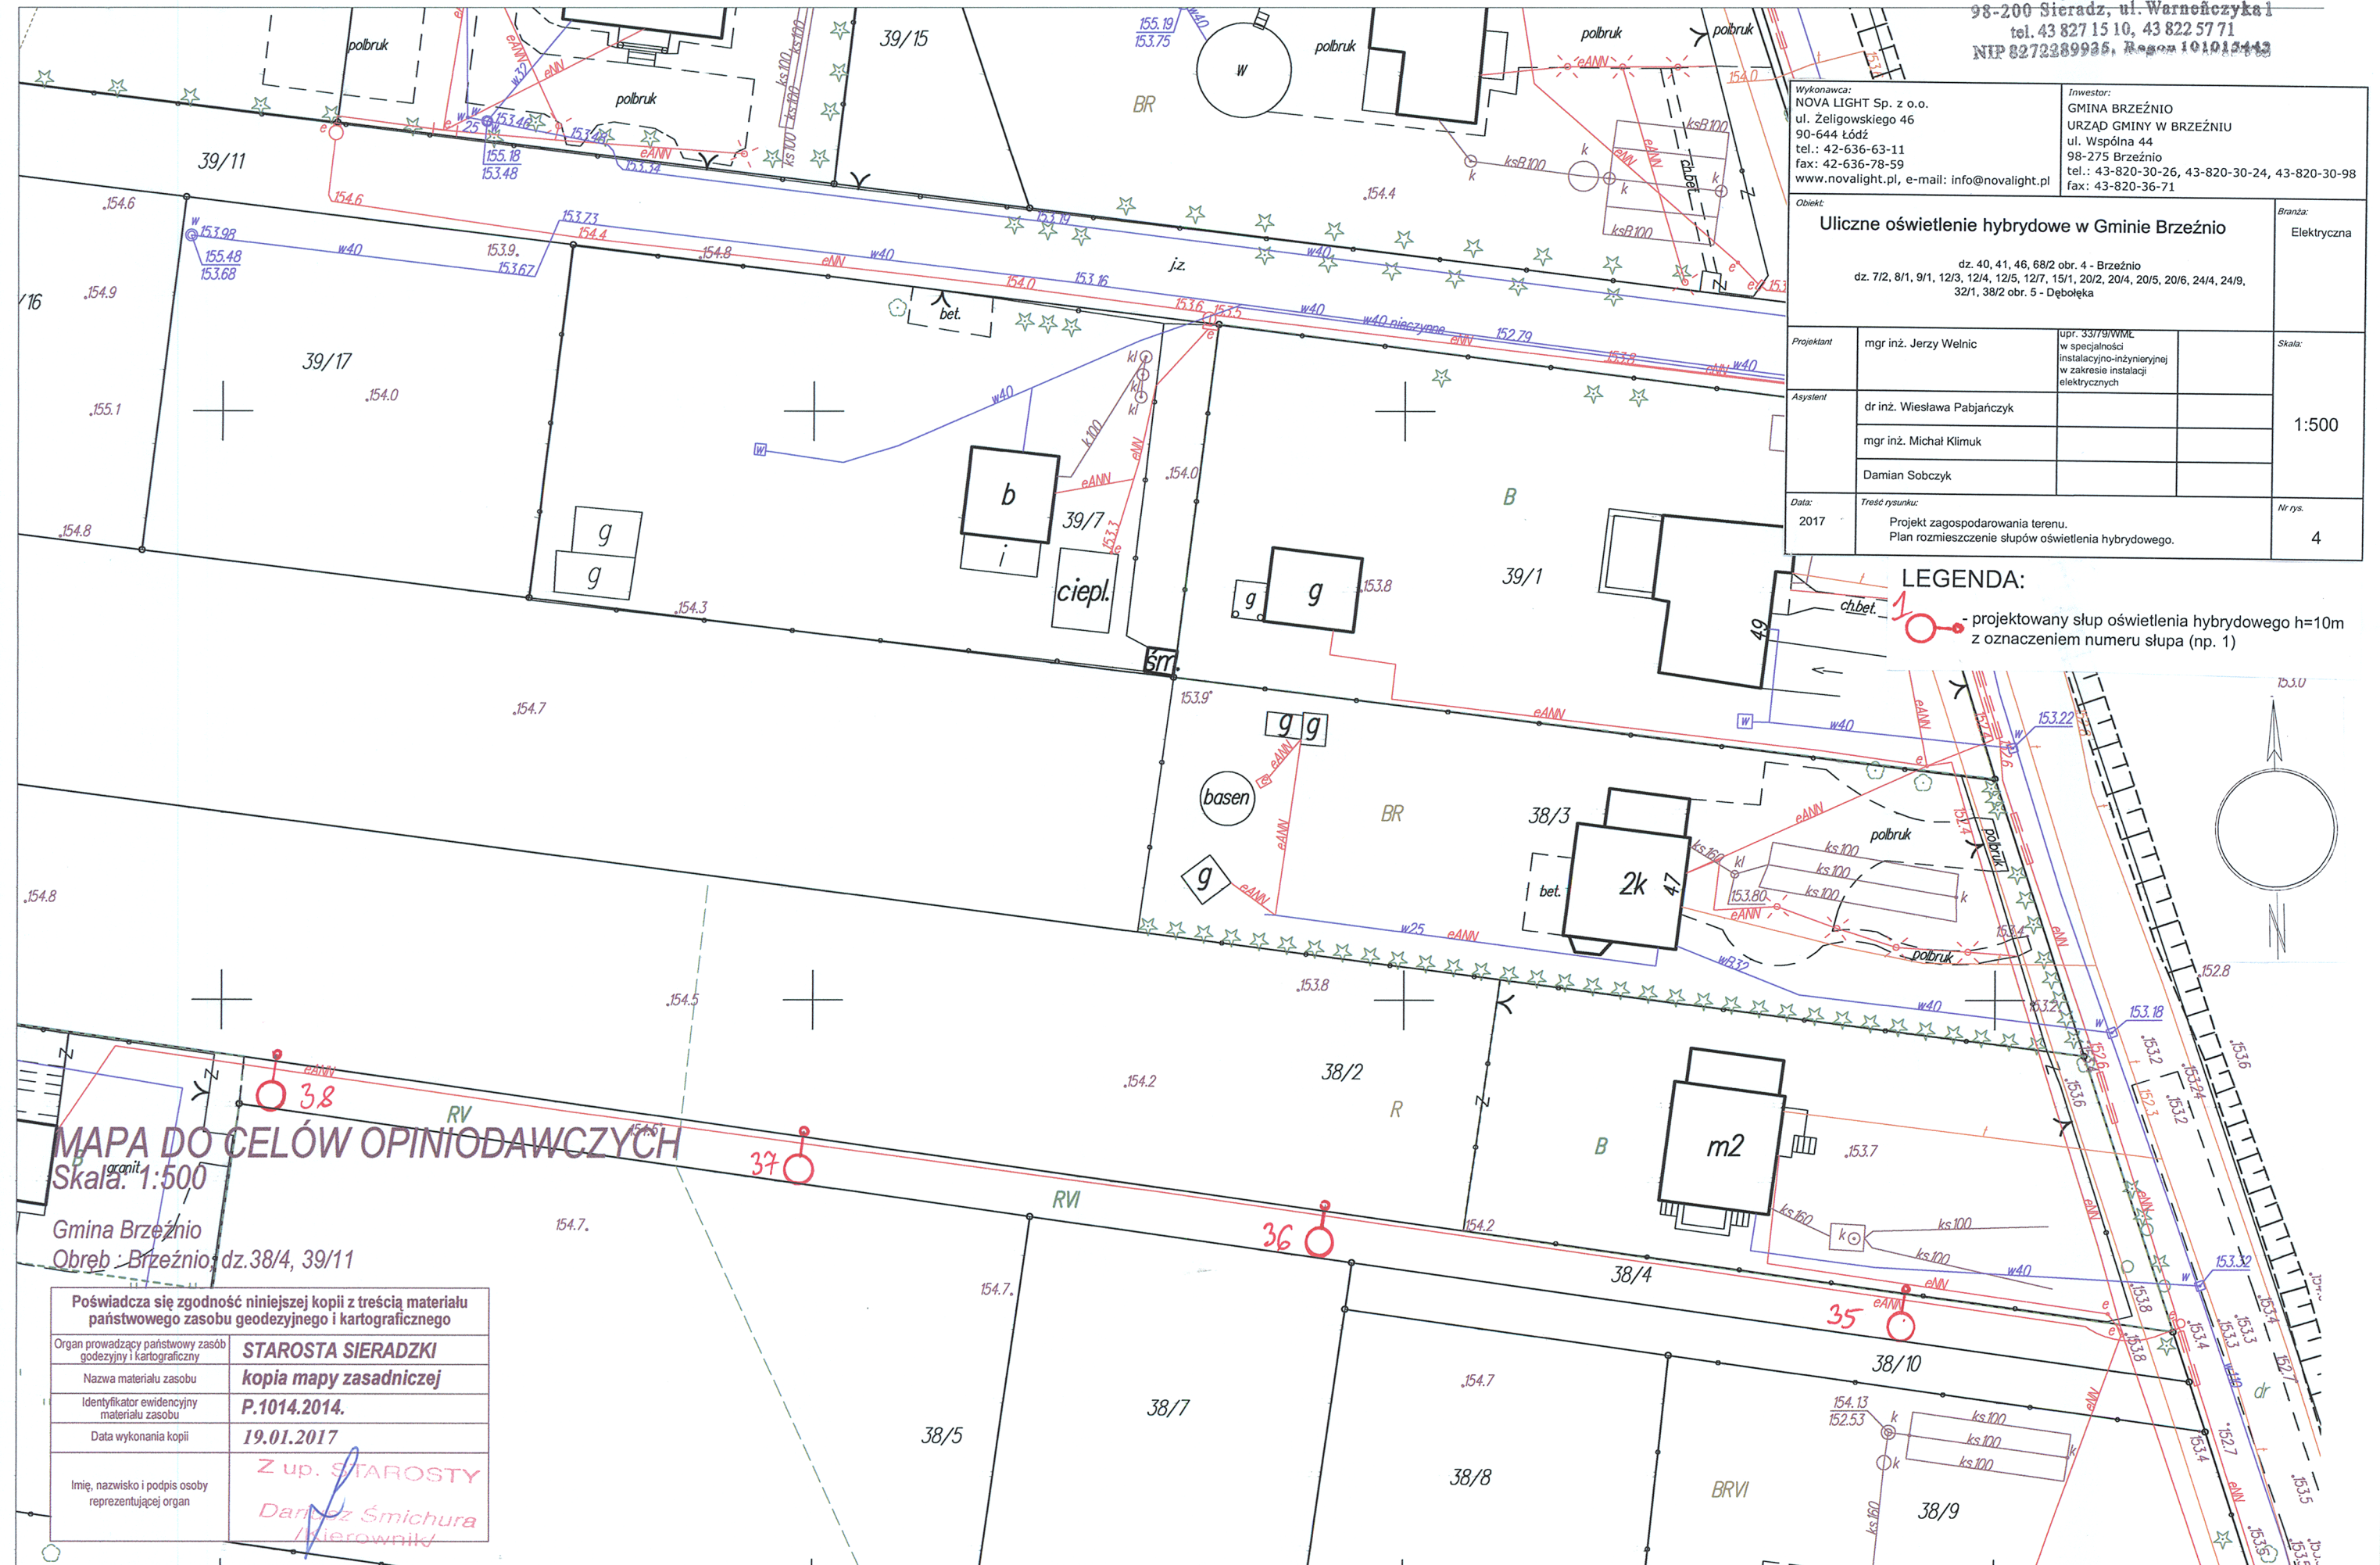

**MAPA DO CELÓW OPINIODAWCZYCH**

Skala: 1:500

Gmina Brzeźnio  
Obręb: Brzeźnio; dz. 38/4, 39/11

Poświadczam zgodność niniejszej kopii z treścią materiału państwowego zasobu geodezyjnego i kartograficznego

Organ prowadzący państwowy zasób geodezyjny i kartograficzny	STAROSTA SIERADZKI
Nazwa materiału zasobu	kopia mapy zasadniczej
Identyfikator ewidencyjny materiału zasobu	P.1014.2014.
Data wykonania kopii	19.01.2017
Imię, nazwisko i podpis osoby reprezentującej organ	Z up. STAROSTY Dariusz Śmichura /wierownik/