

MAPA DO CELÓW PROJEKTOWYCH

Oznaczenie kancelaryjne zgłoszenia pracy geodezyjnej	PODGK.6640.695.2016	
Miejscowość	Bronisławów dz. 542, 108/19, 108/10, 108/15	
Jednostka ewidencyjna	identyfikator	101404_2
	nazwa	Gmina Brzeźnio
Obręb ewidencyjny	identyfikator	101404_2.0003
	nazwa	Bronisławów
Skala mapy	1:500	
Nazwa układu współrzędnych	prostokątnych płaskich	2000/6
	wysokości	Krasiński 1960
Oznaczenie granic obszaru, który był przedmiotem aktualizacji		
Oznaczenie i opis obiektów projektowanych	rodzaj obiektu - numer uzgodnienia	
Oznaczenie i informacje o służebnościach gruntowych mających wpływ na zagospodarowanie gruntów, zlokalizowanych w granicach projektowanej inwestycji		
Oznaczenie konturu użytku gruntowego, który nie jest ujawniony w bazie ewidencji gruntów i budynków		
Mapa aktualna na dzień	2016.03.10	

UWAGA: Nie wykazuje się istnienia w terenie innych przewodów, o których brak informacji wynika z zasobów historycznych lub niedopełnienia przepisów zgłoszenia do inwentaryzacji (Ustawa Prawo Geodezyjne i Kartograficzne - Dz.U. Nr 30 poz. 163 z 1999r. wraz z późniejszymi zmianami)

GEODETA UPRAWNIENY
mgr inż. Agnieszka Płucieniak
upr.17829, tel. 0603 749 173

GEOD - MIAR
USŁUGI GEODEZYJNO - KARTOGRAFICZNE
98-235 Brzeźnio, ul. Kosciuszki 15a
NIP 8271145878, tel. 603 749 173

Podpisz się, że niniejszy dokument został opracowany w wyniku prac geodezyjnych i kartograficznych, których rezultaty zawiera operat techniczny wpisany do ewidencji materiałów państwowego zasobu geodezyjnego i kartograficznego


Organ prowadzący państwowy zasób geodezyjny i kartograficzny	STAROSTA SIERADZKI
Identyfikator ewidencji materiału zasobu - operat techniczny	P.1014.20.46.225
Data wpisania operatu technicznego do ewidencji materiałów zasobu	2016 MAR 10
Imię, nazwisko i podpis osoby reprezentującej organ	mgr Jolanta Jarmulska naczelnik inspekcji

PROJEKT ZAGOSPODAROWANIA TERENU



Powierzchnia terenu inwestycji	29296.37 m2
Powierzchnia projektowanego boiska do piłki nożnej wraz z pasami bezpieczeństwa	7480 m2
Projektowane utwardzenie terenu z ławkami siedząco i zawodników	84 m2
Projektowane utwardzenie terenu	69.04 m2
Powierzchnia zabudowy projektowanego budynku szatni	43.81 m2

LEGENDA	
01	projektowany budynek szatniowy
02	przeniesiony budynek gospodarczy
03	miejsce poprzedniej lokalizacji przenieszonego budynku gospodarczego
04	projektowana przebudowa boiska piłkarskiego
05	projektowane ławki trenerskie
06	projektowane ławki dla zawodników
07	projektowana wewnętrzna linia elektryczna
08	projektowana wewnętrzna linia kanalizacji sanitarnej
09	projektowana wewnętrzna linia wodociągowa
10	projektowana wewnętrzna linia wodociągowa zasilania tryskaczy
11	projektowane przyłącze wodociągowe
12	projektowane utwardzenie terenu
13	projektowany stojak na rowery
14	małe kosze na śmieci
15	projektowane piłkochwyty
T1-T24	projektowane tryskacze
W1-W2	projektowana wewnętrzna linia wodociągowa
S	projektowana studzienka kanalizacyjna
ST	projektowana studzienka centrali sterowniczej tryskaczy
PW	projektowana studzienka wodomierzowa wraz z wodomierzem i zaworem odcinającym
	budynki istniejące
A,D,F	Granice opracowania

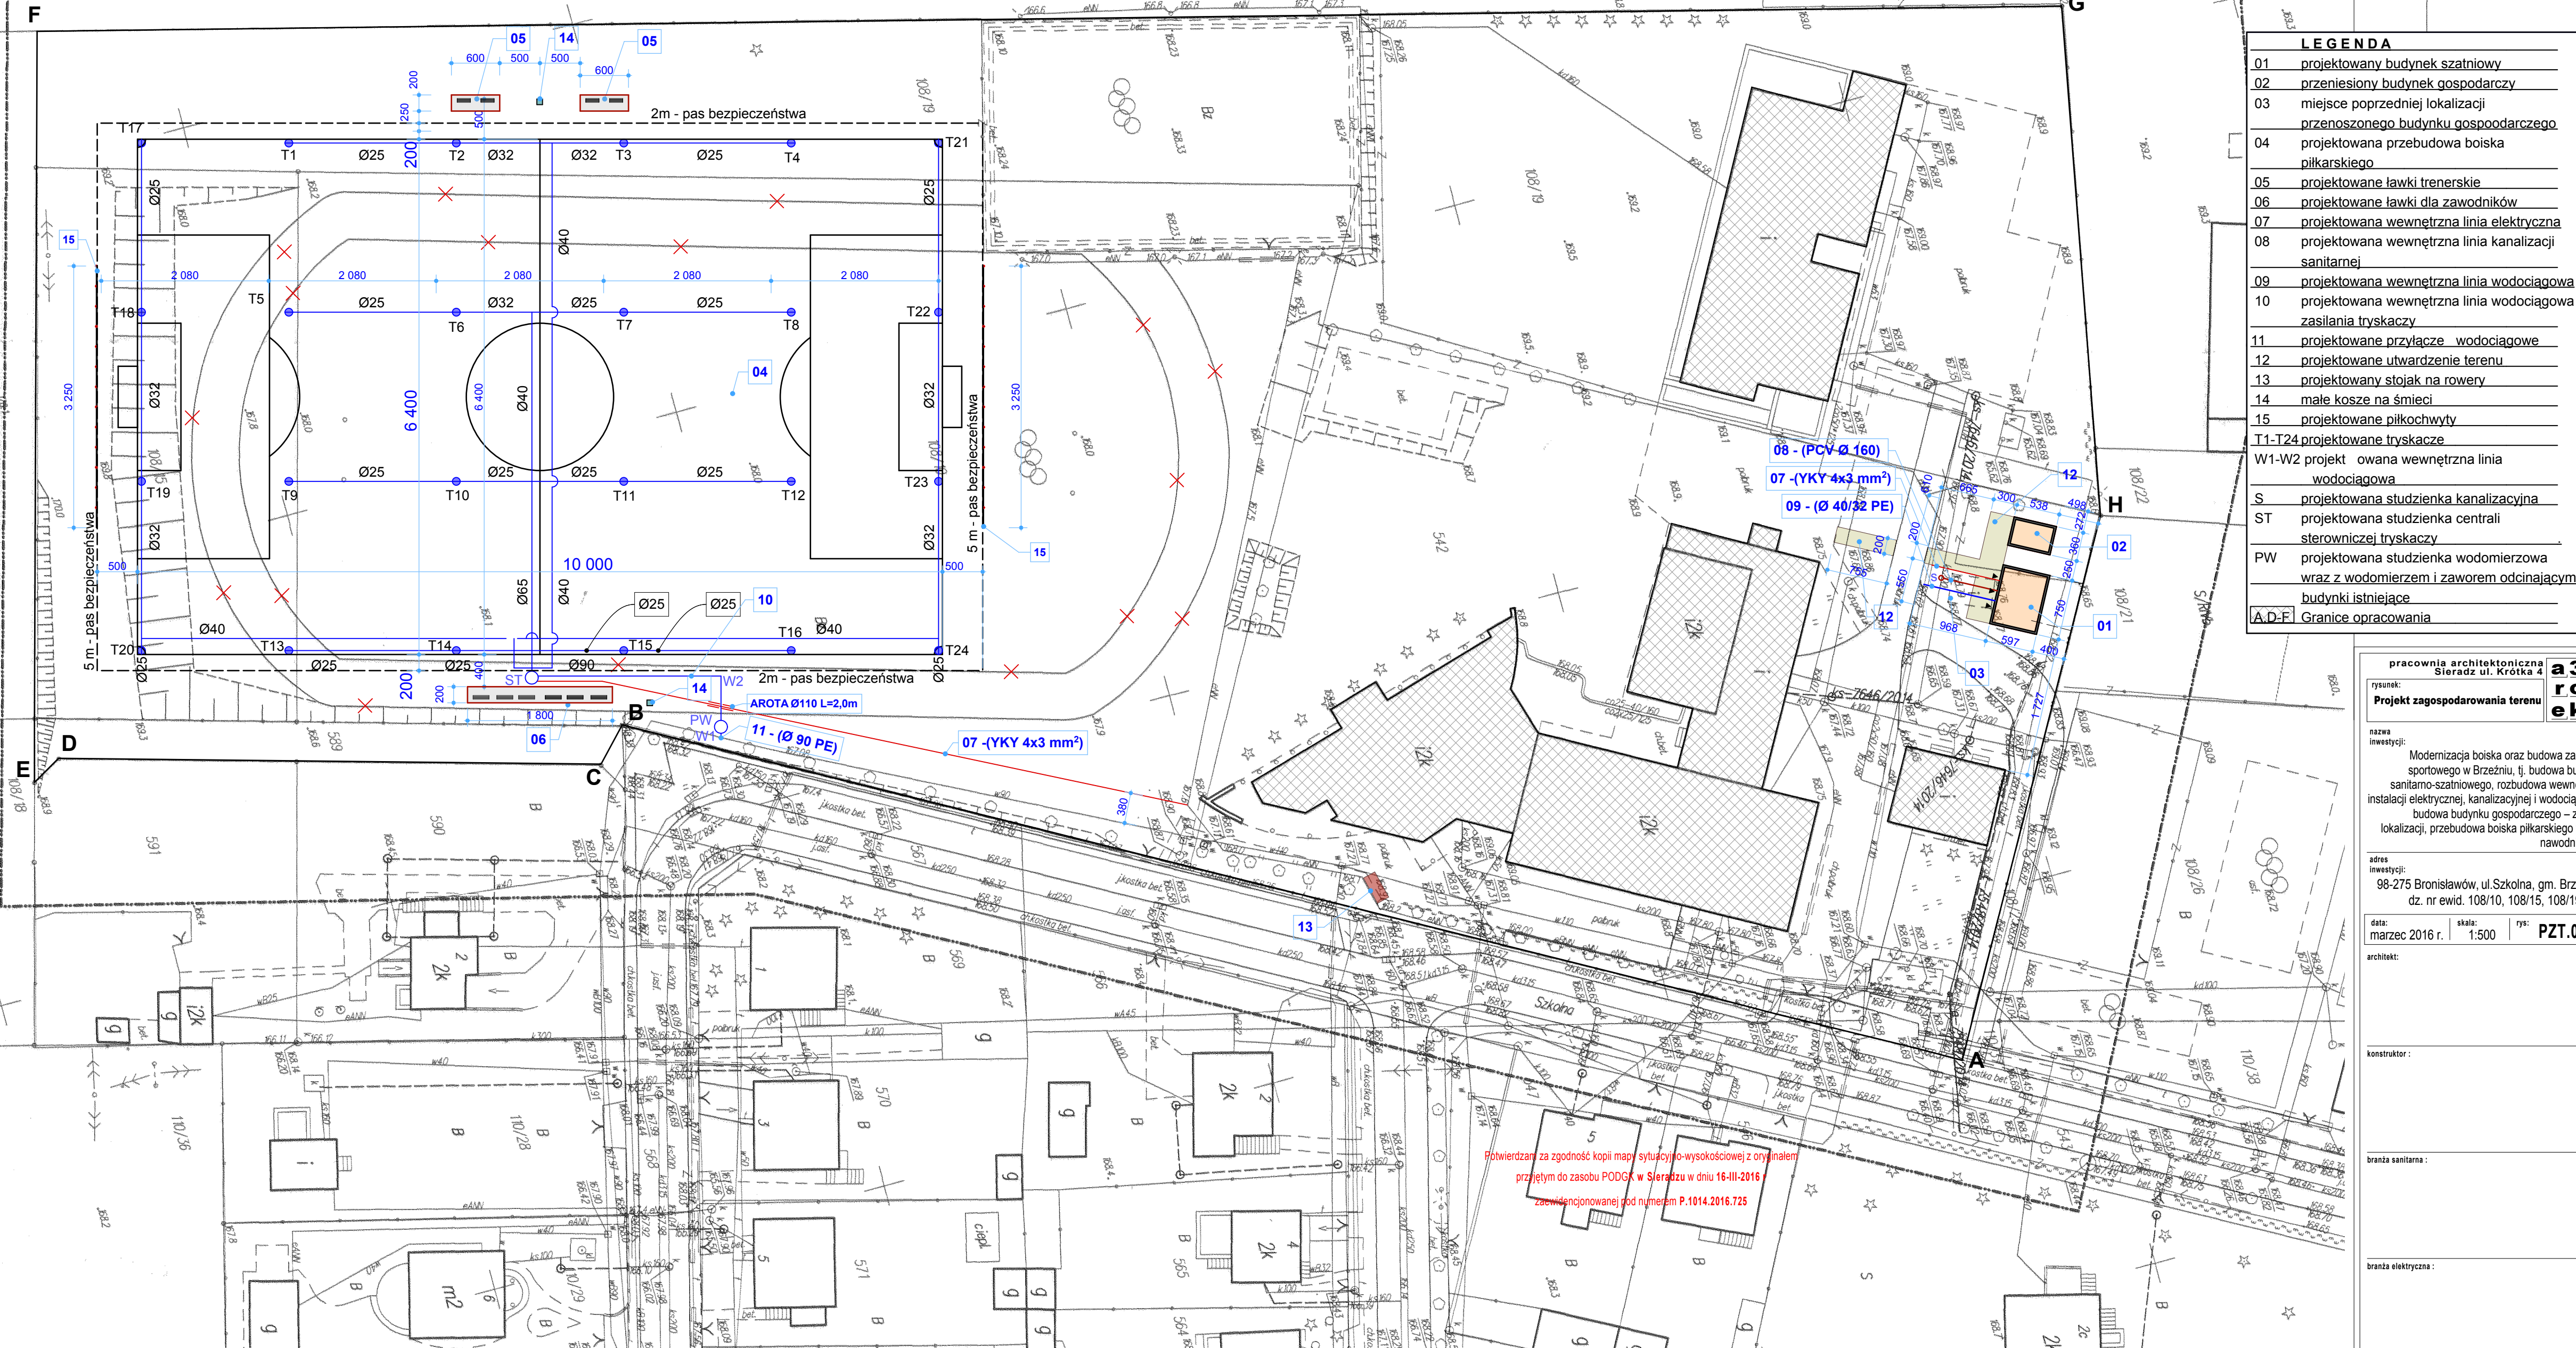

pracownia architektoniczna
Sieradz ul. Krótka 4
rysunek:
Projekt zagospodarowania terenu

**a3p
roj.
ekt**

nazwa inwestycji:
Modernizacja boiska oraz budowa zaplecza sportowego w Brzeźniu, tj. budowa budynku sanitarno-szatniowego, rozbudowa wewnętrznej instalacji elektrycznej, kanalizacyjnej i wodociągowej, budowa budynku gospodarczego - zmiana lokalizacji, przebudowa boiska piłkarskiego wraz z nawodnieniem

adres inwestycji:
98-275 Bronisławów, ul. Szkolna, gm. Brzeźnio, dz. nr ewid. 108/10, 108/15, 108/19, 542

data:
marzec 2016 r.

skala:
1:500

rys:
PZT.01

architekt:

konstruktor:

branża sanitarne:

branża elektryczna:

Potwierdzam za zgodność kopii mapy sytuacyjno-wysokościowej z oryginałem
przyjętym do zasobu PODGK w Sieradzu w dniu 16-III-2016
zawieszonej pod numerem P.1014.2016.725