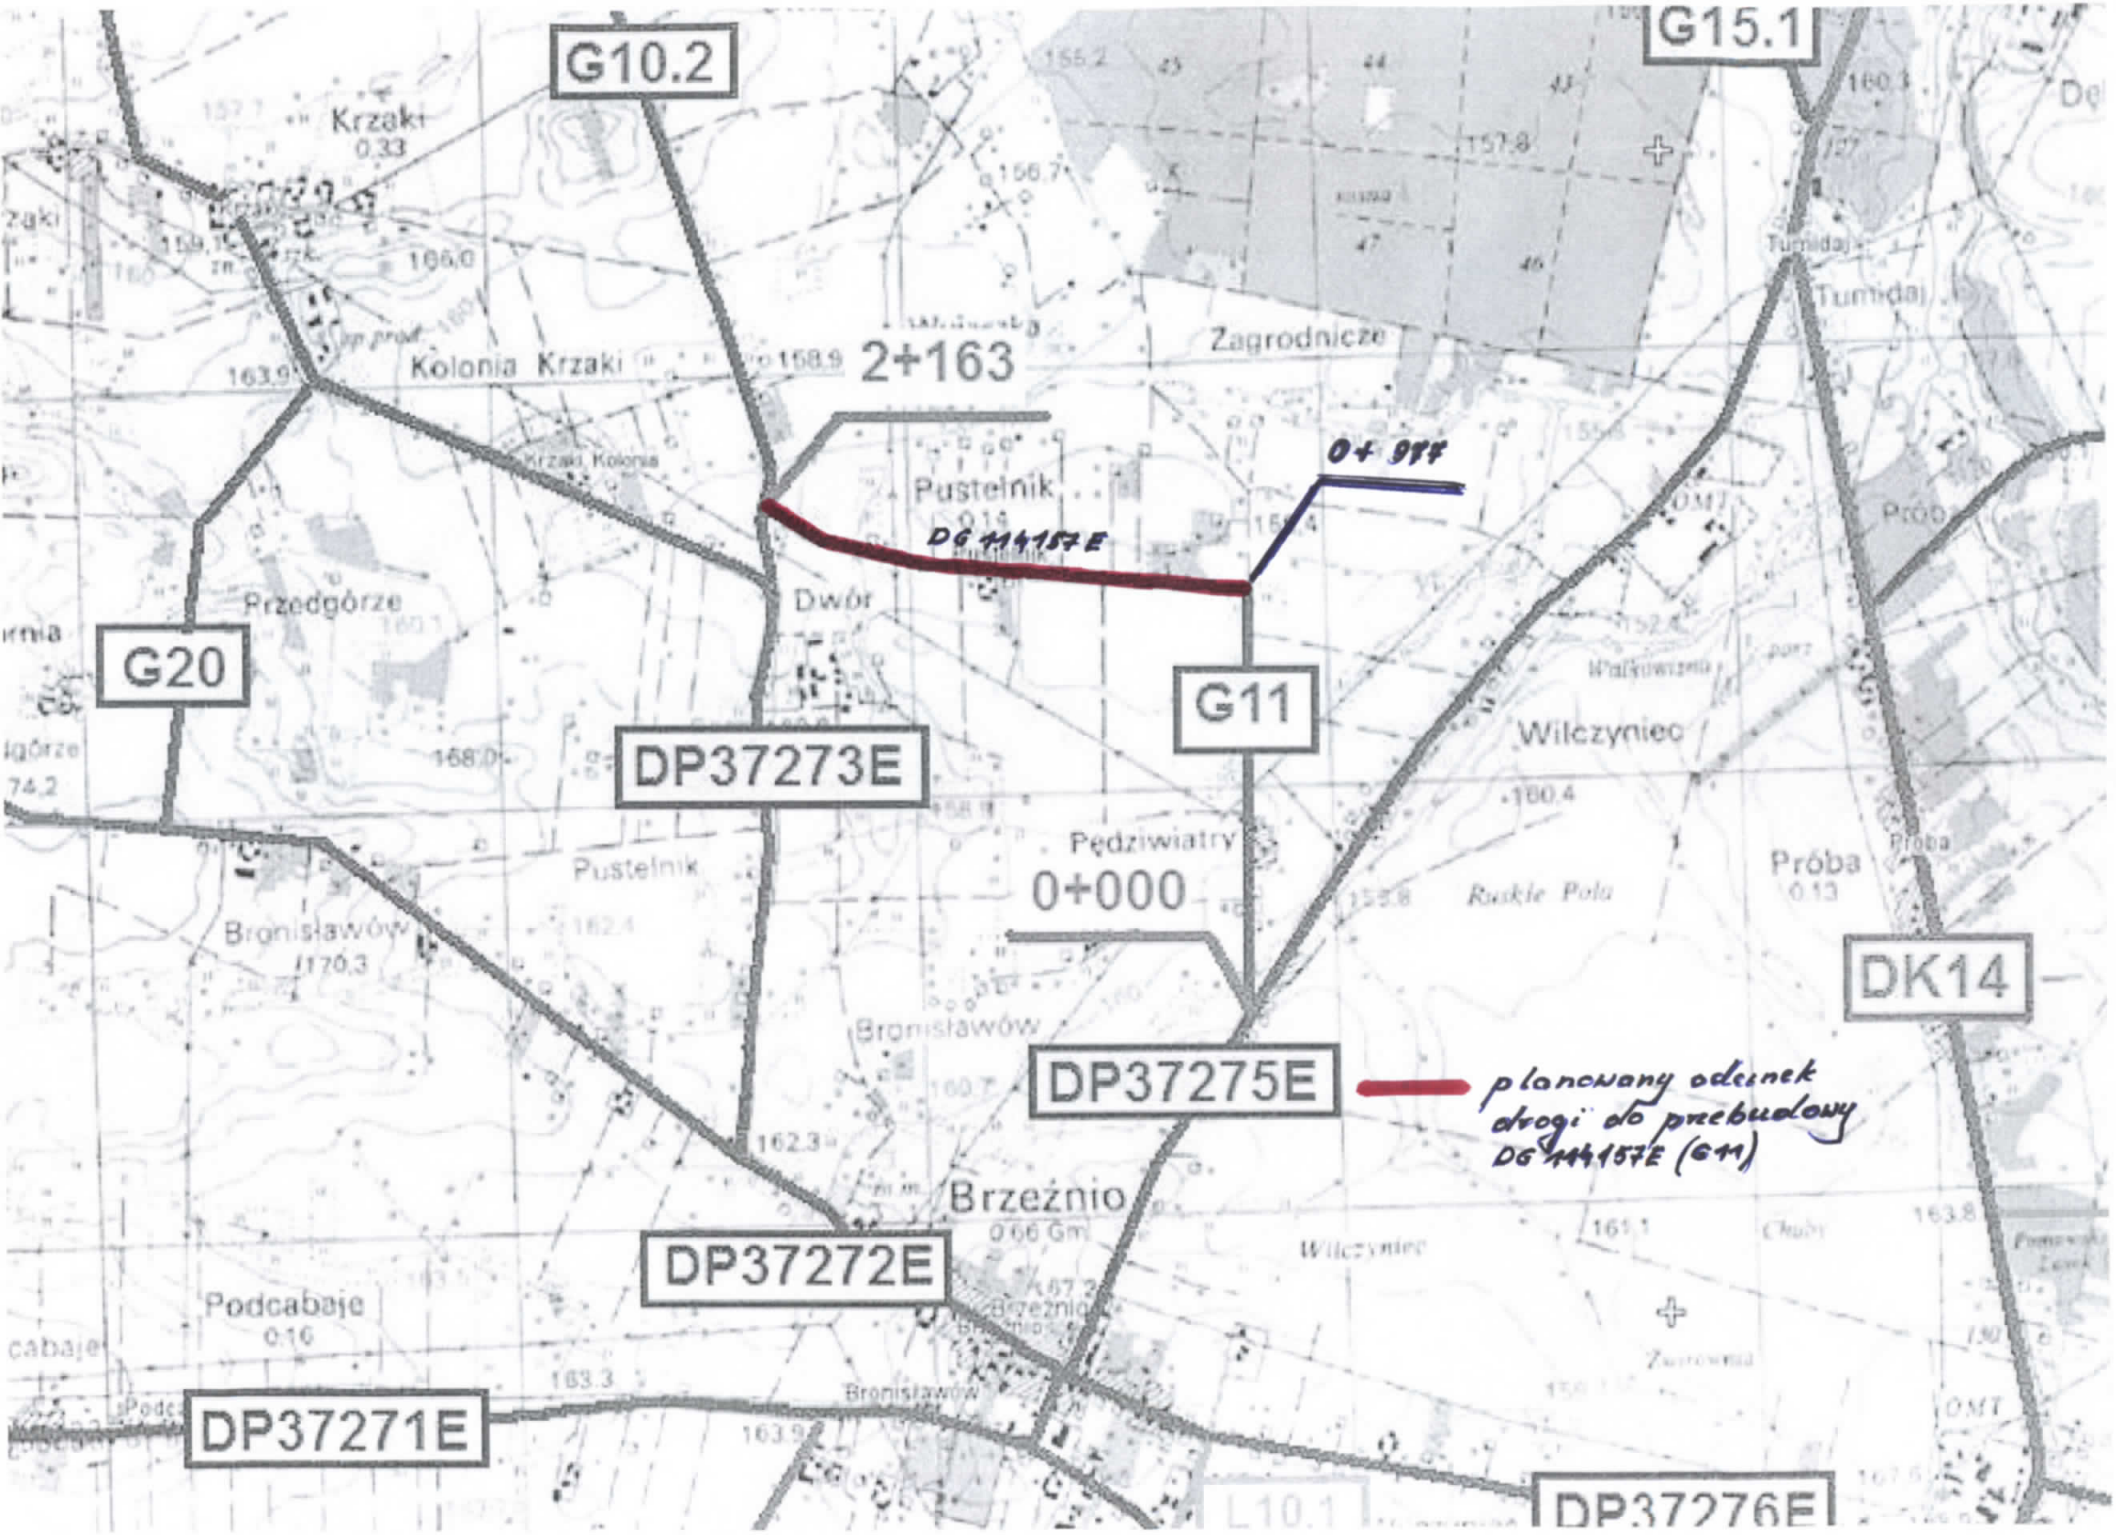
G10.2
G15.1
Krzaki
Kolonia Krzaki
2+163
Zagrodnicze
0+977
Pustelnik
DG 144157E
Przedgórze
Dwór
G20
G11
DP37273E
Wilczyniec
Pędziwiatry
0+000
Pustelnik
Próba
Bronisławów
DK14
Bronisławów
DP37275E
planowany odcinek drogi do przebudowy DG 144157E (G11)
Brzeźnio
DP37272E
Podcabaje
DP37271E
DP37276E