

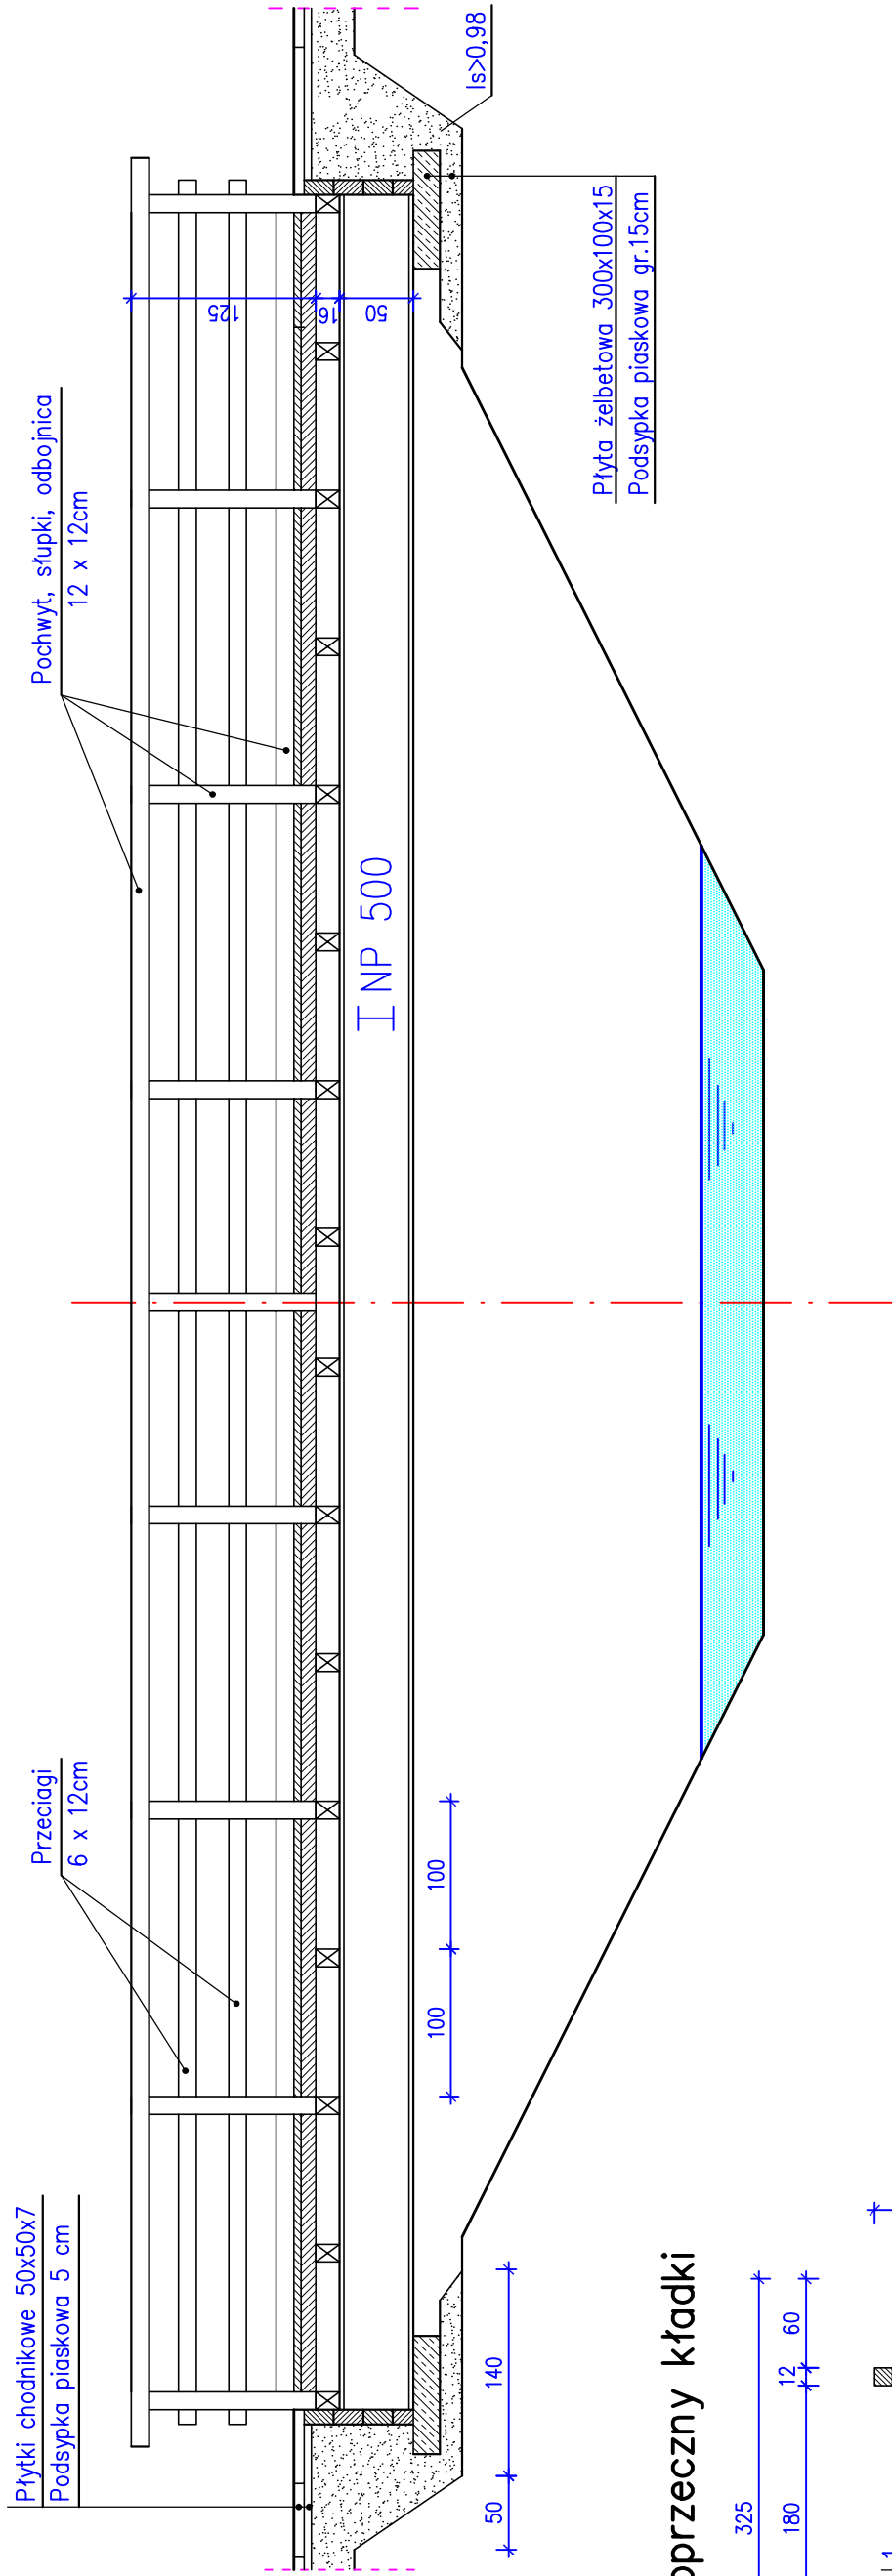


TYMCZASOWA KŁADKA DLA PIESZYCH
RYSUNEK OGÓLNY

Skala 1:50

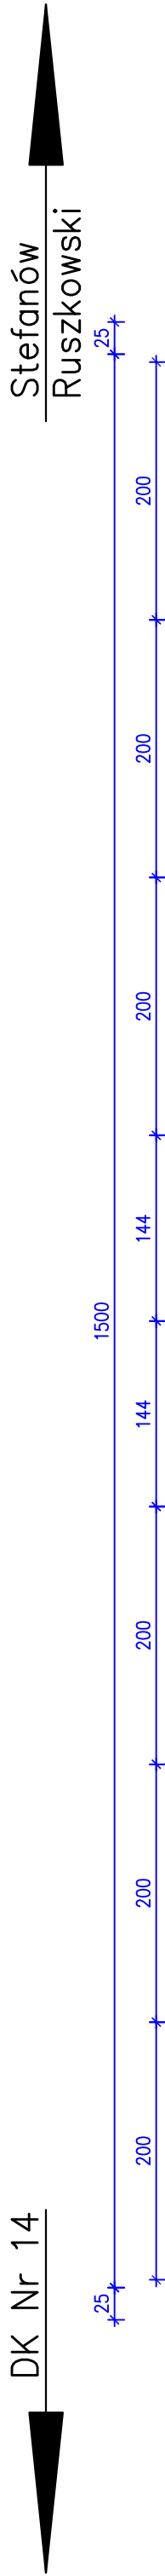

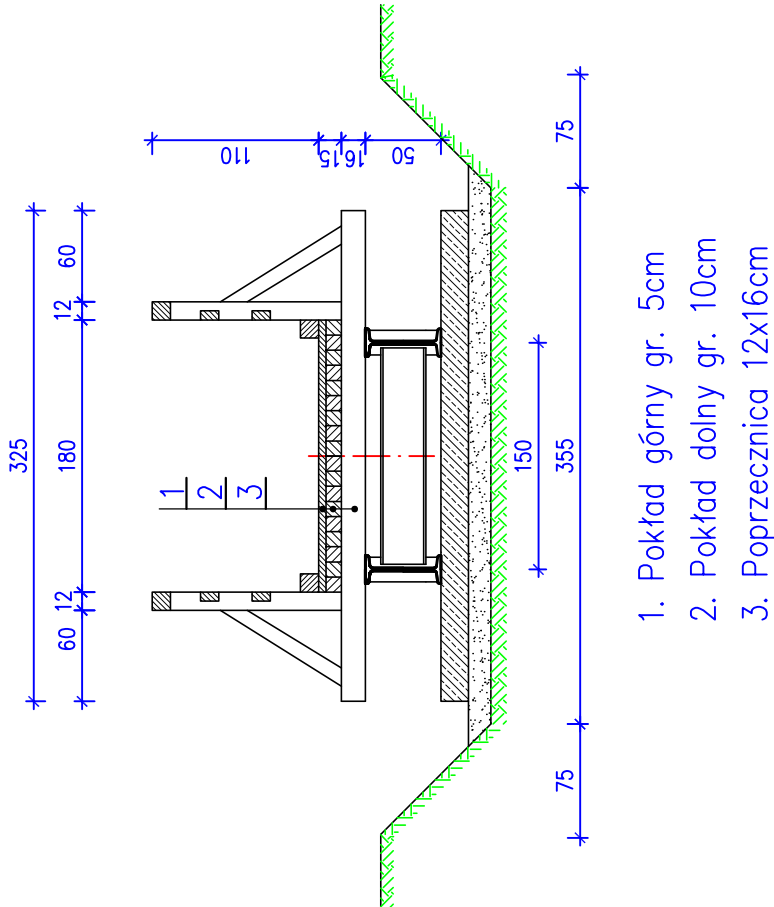

Przekrój poprzeczny kładki



Zestawienie podstawowych materiałów

| Lp. | Nazwa elementu | j.m. | Ilość |
|-----|----------------------------|----------------|-------|
| 1 | Konstrukcja nośna | t | 4,900 |
| 2 | Drewno konstrukcyjne | m ³ | 6,55 |
| 3 | Płyty żelbetowe 300x100x15 | szt. | 2 |
| 4 | Płyty chodnikowe | m ² | ~100 |

| | | | |
|--|---------------------------|---|---|
| Biuro Projektowe mgr inż. Piotr Borkiewicz 98-220 Zdunska Wola, ul. Sikorskiego 12 E-mail: piotrborkiewicz@op.pl kom. 607-796-645 | | ZLECENIODAWCA Gmina Brzeźno 98-275 Brzeźno, ul. Wspólna 44 | |
| Obiekt: Przebudowa mostu wraz z dojazdami, na rzece Żeglinie w m. Dębówka, w ciągu drogi gminnej nr 114154E w km 0+148 <div style="text-align: center;">  </div> | | | |
| Rysunek: Tymczasowa kładka dla pieszych Rysunek ogólny | | Skala 1:50 | Nr rysunku <div style="text-align: center;">  </div> |
| | Imię i nazwisko | Nr uprawnień | Specjalność |
| Projektant | mgr inż. Józef Borkiewicz | 25/00/WŁ | konstr.-bud. |
| Opracował | mgr inż. Piotr Borkiewicz | | |
| Sprawdził | mgr inż. Bogusław Orzeł | 225/01/WŁ | konstr.-bud. |
| Pranża | Mostowa | Data: 03. 2014 r. | |