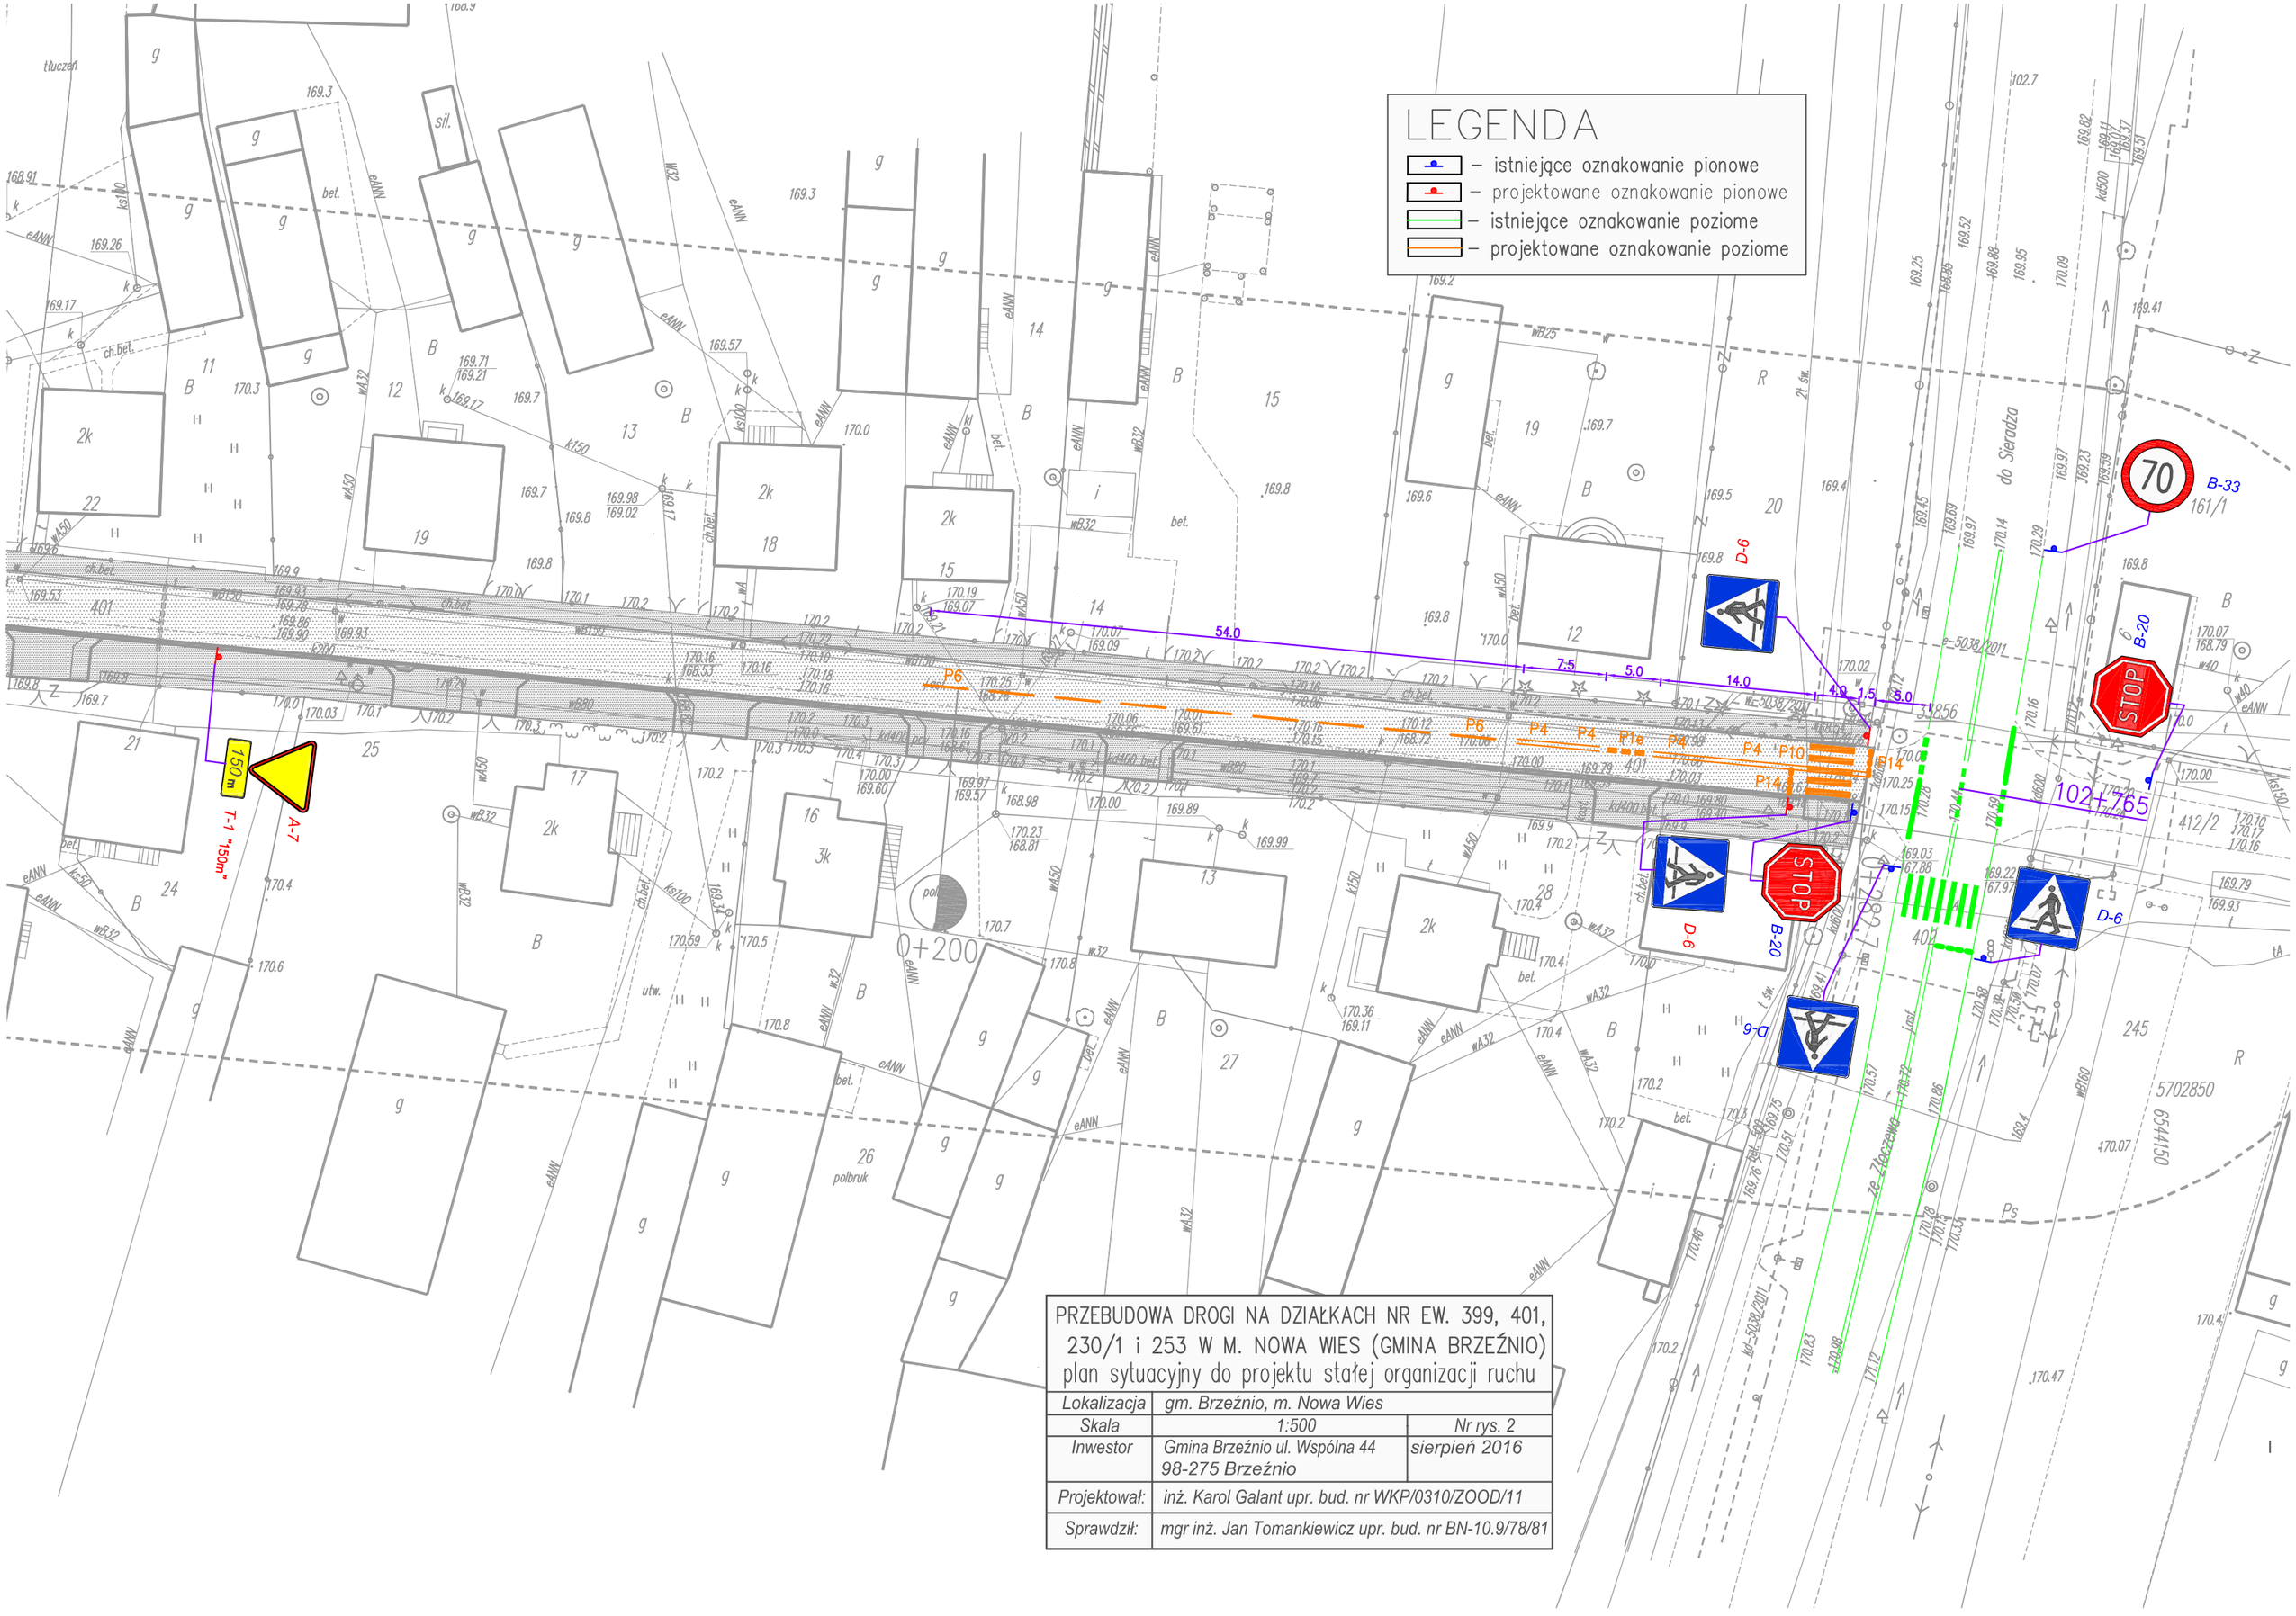

PRZEBUDOWA DROGI NA DZIAŁKACH NR EW. 399, 401, 230/1 i 253 W M. NOWA WIES (GMINA BRZEŹNIO) plan sytuacyjny do projektu stałej organizacji ruchu		
Lokalizacja	*gm. Brzeźnio, m. Nowa Wies*	
Skala	*1:500*	*Nr rys. 2*
Inwestor	*Gmina Brzeźnio ul. Wspólna 44 98-275 Brzeźnio*	*sierpień 2016*
Projektował:	*inż. Karol Galant upr. bud. nr WKP/0310/ZOOD/11*	
Sprawdził:	*mgr inż. Jan Tomankiewicz upr. bud. nr BN-10.9/78/81*	