


TYPOWY PRZEKRÓJ KONSTRUKCYJNY NA
 ODCINKACH Z ROWAMI ODPAROWUJĄCYMI
 I ZJAZDAMI NA POLA I POSESJE

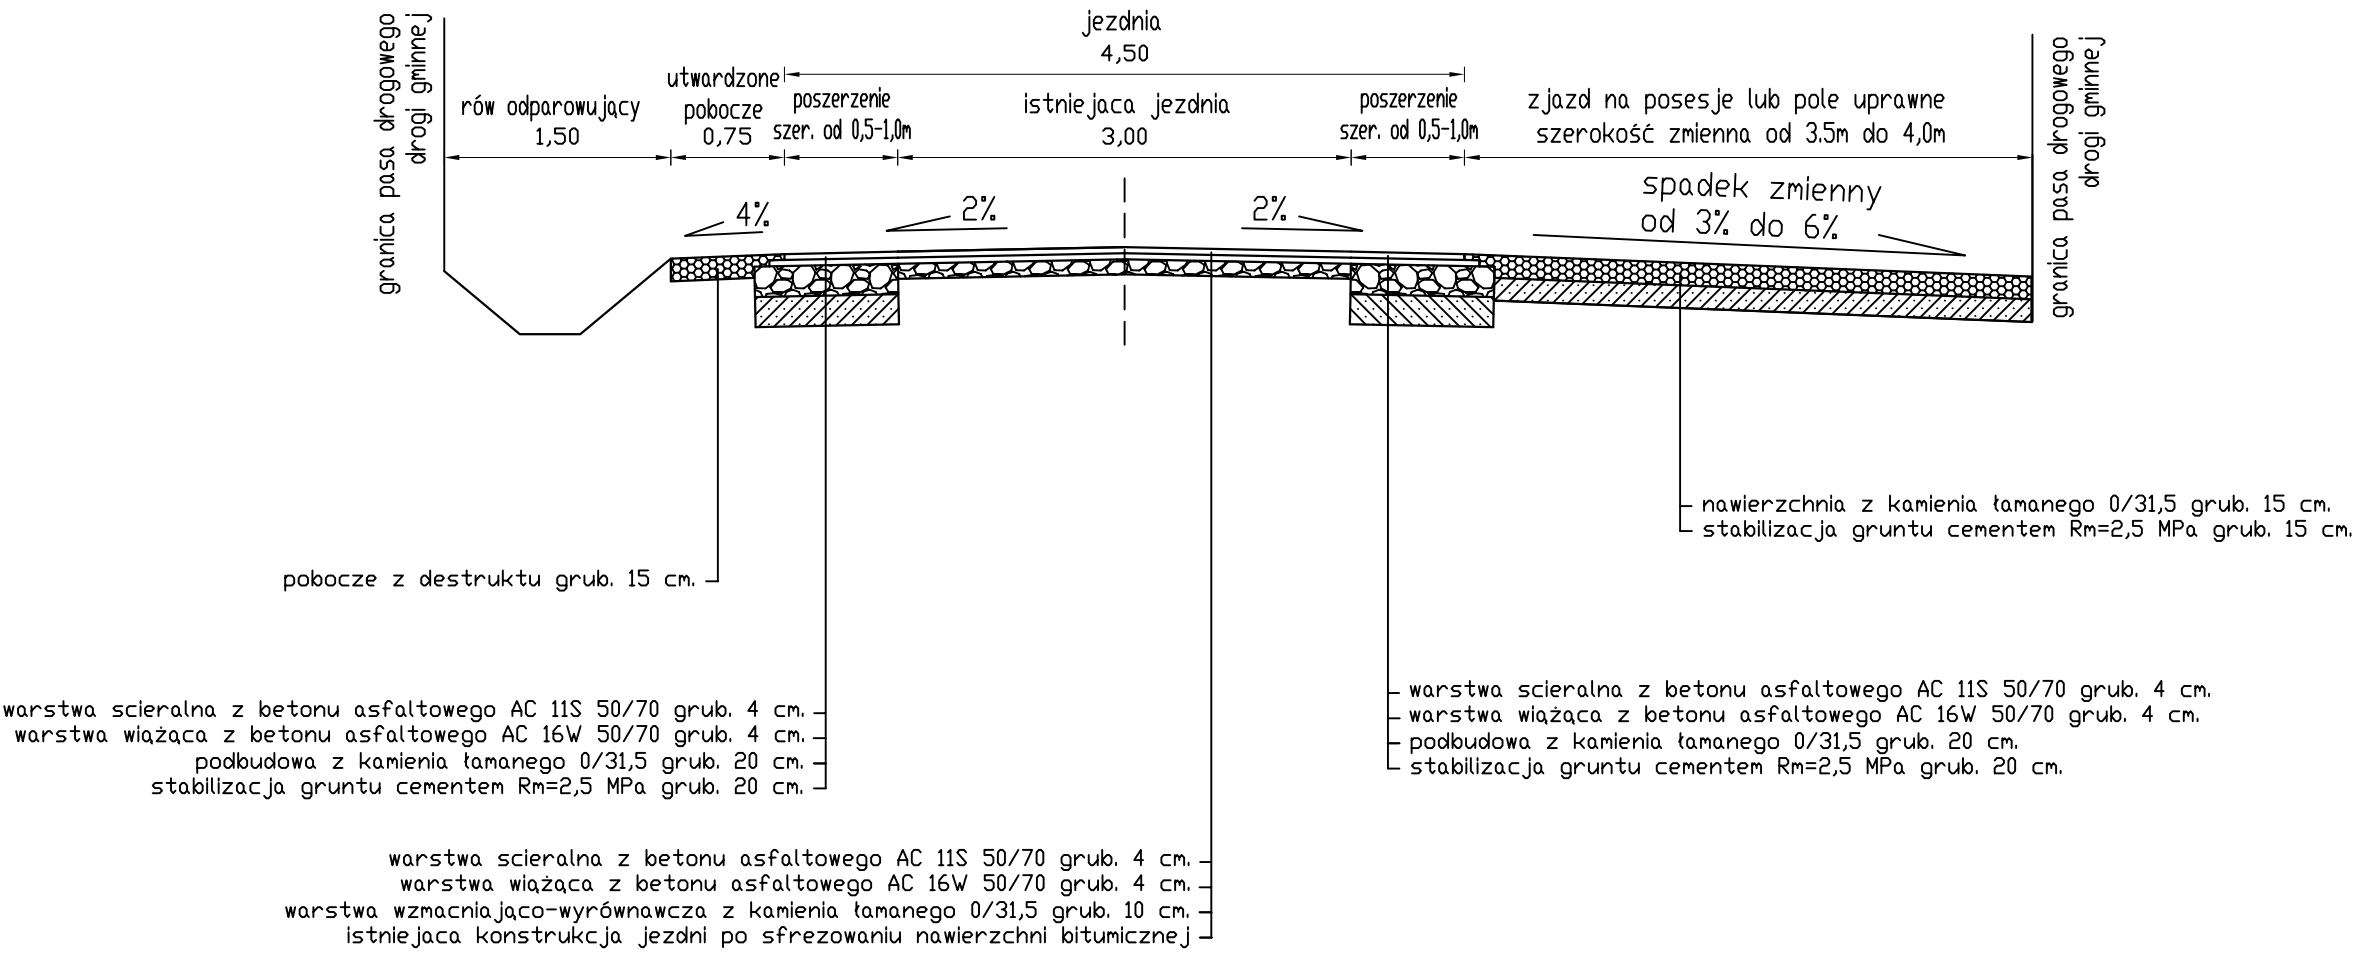

PRZEBUDOWA DROGI W MIEJSCOWOŚCI KLICKÓW (GMINA BRZEŹNIO)		
typowy przekrój konstrukcyjny na odcinkach z rowami odparowujacymi i zjazdami na pola i posesje		
Lokalizacja	gm. Brzeźnio, droga pom. m. Klicków Wielki a m. Kol. Klicków	
Skala	1:50	Nr rys. 5
Inwestor	Gmina Brzeźnio ul. Wspólna 44 98-275 Brzeźnio	lipiec 2017
Projektował:	inż. Karol Galant upr. bud. nr WKP/0315/ZOOD/11	
Sprawdził:	mgr inż. Jan Tomankiewicz upr. bud. nr BN-10.9/78/81	