


$P_i = 54,2\text{kW}$
 $k_j = 0,7$
 $P_o = 38\text{kW}$

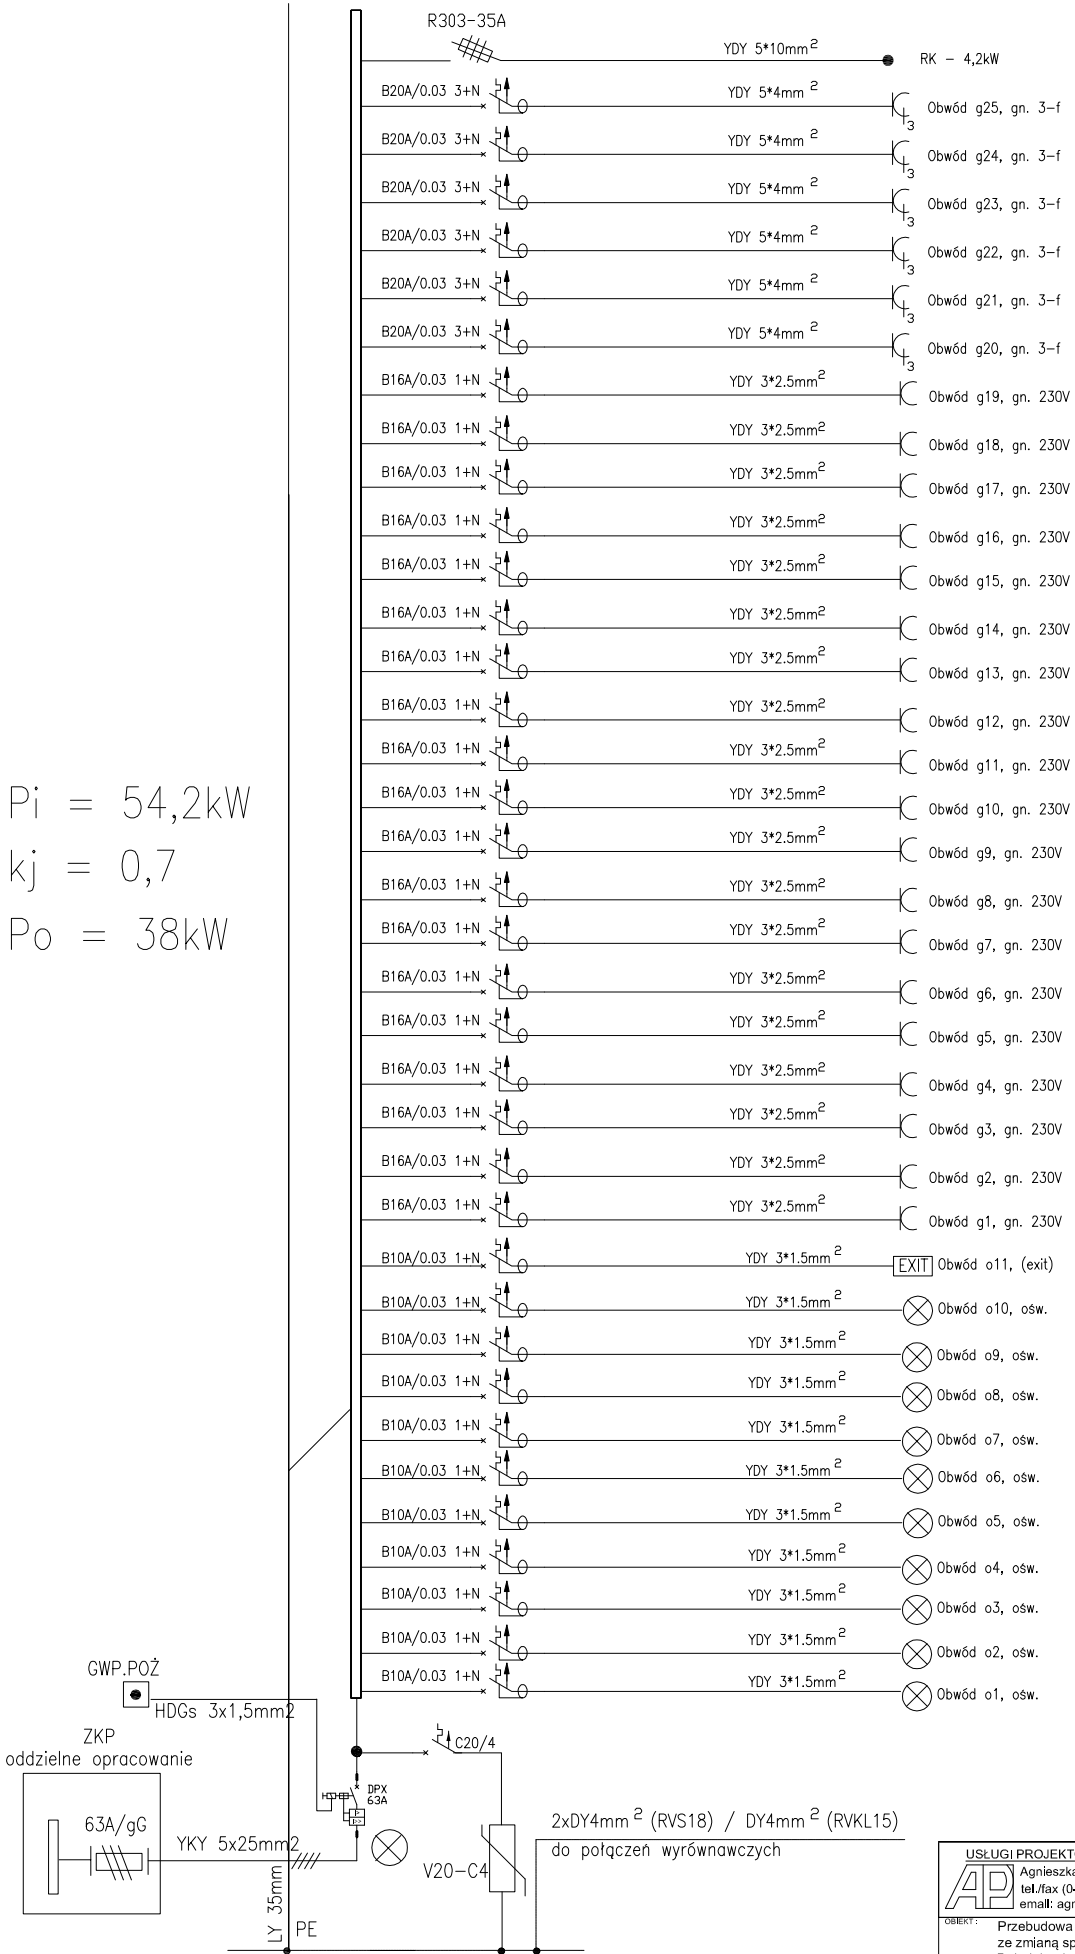

USŁUGI PROJEKTOWE I WYKONAWCZE INSTALACJI ELEKTRYCZNYCH Agnieszka Pietrzykowska, 98-220 Zduńska Wola, ul. Królewska 6a tel./fax (0-43) 823 70 60, tel. kom. 501 032 852 email: agnieszka.pietrzykowska@interia.pl			
OBIEKT: Przebudowa z rozbudową budynku strażnicy OSP w Dębolece ze zmianą sposobu użytkowania na świetlicę wiejską Dęboleka dz. nr 384, gm. Brzeźnio		SKALA: =	
INWESTOR: Gmina Brzeźnio ul. Wspólna 44 98-275 Brzeźnio		BRANŻA: ELEKTRYCZNA	
RYSUNEK: Schemat ideowy rozdzielni R		NR RYS.: =	
PROJEKTANT: mgr inż. Agnieszka Pietrzykowska		NR DPR.: 67/01/WL	DATA: 12.2009r.
ASYSTENT: Adrian Walczak		NR UPR.:	E1