


FUNDAMENTY KOTŁOWNI

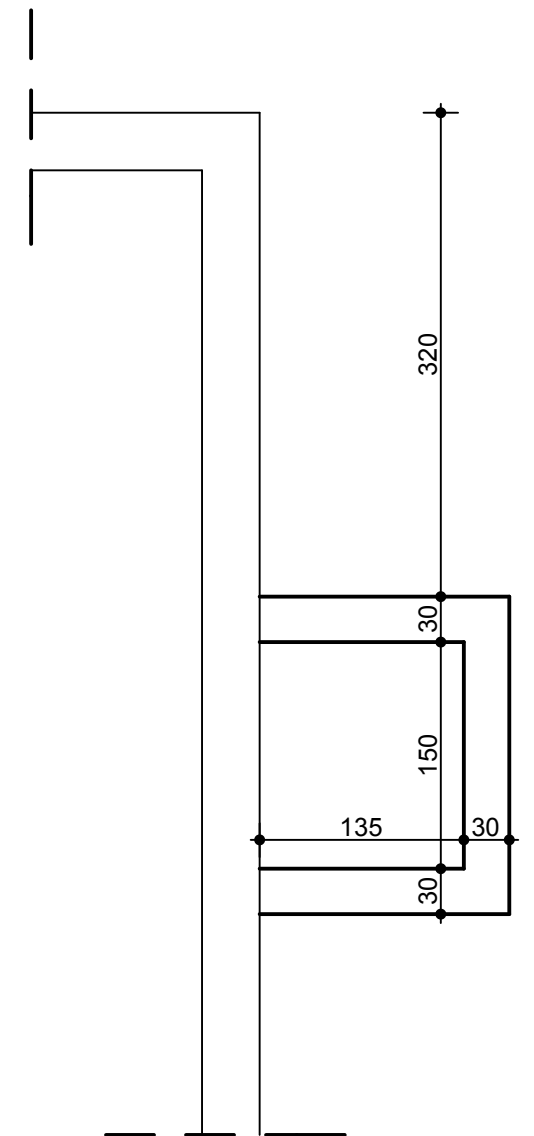

FUNDAMENTY
SCHODÓW ZEWNĘTRZNYCH

LEGENDA

- fundamenty istniejące
- fundamenty projektowane

- BETON B15
- STAL A-0
A-III

Opracowali w listopadzie 2009r.	Podpis
mgr inż. arch. Grażyna Witaszczyk upr. nr 10/76 inż. Jerzy Malinowski upr. nr 434/84 mgr inż. arch. Agnieszka Malinowska	
RZUT FUNDAMENTÓW	skala 1:50
PRZEBUDOWA I ROZBUDOWA WRAZ ZE ZMIANĄ SPOSOBU UŻYTKOWANIA BUDYNKU STRAŻNICY OSP W DĘBOŁĘCE Z PRZEZNACZENIEM NA ŚWIETLICĘ WIEJSKĄ - PROJEKT Dębołęka, gm. Brzeźnio, nr ewid. działki 384	nr rys. 5