

DETAL PIŁKOCHWYTU



PIŁKOCHWYT O SŁUPKACH WŁASNYCH długość 26,0 m

Skala 1:25


PIŁKOCHWYT ZE WENIEJTRZNY długość 32,0 m

UWAGA: PODANO ILOŚCI DLA JEDNEGO SŁUPA.


RZUT FUNDAMENTU

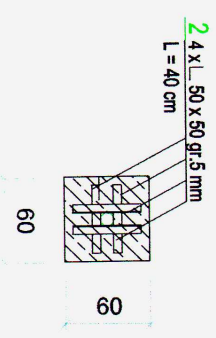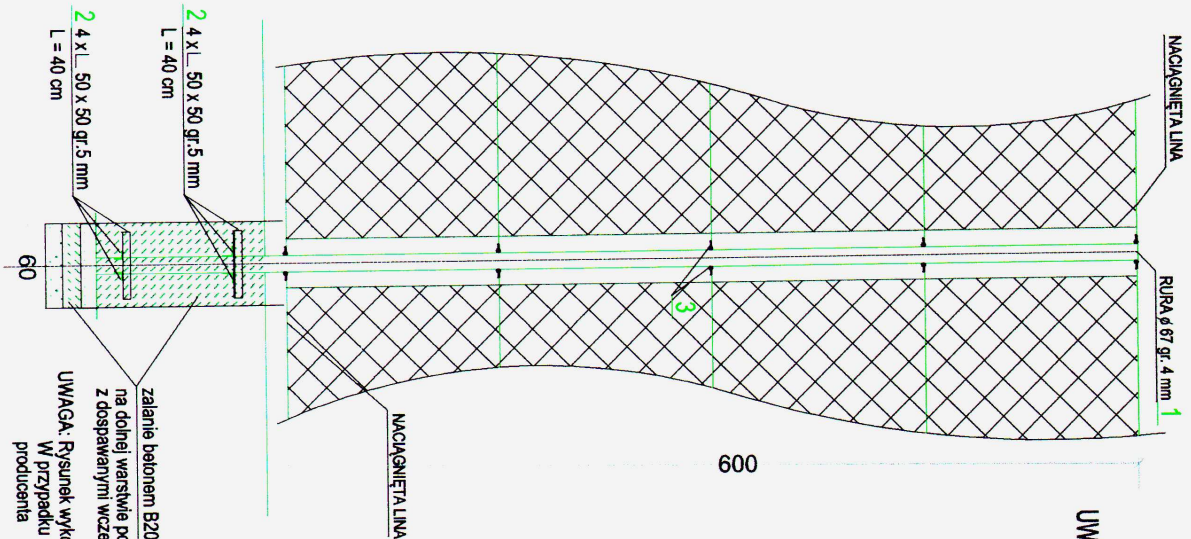

MOCOWANIE LINKI  
ROZWIĄZANIE 1

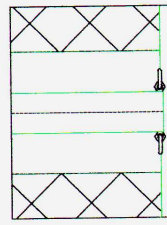


MOCOWANIE LINKI  
ROZWIĄZANIE 2

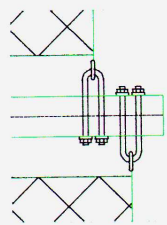

zalenie betonem B20 w dwóch etapach  
na dolnej warstwie po zastęgnięciu ustawić słup  
z dospawanyymi wcześniej kątownikami

UWAGA: Rysunek wykonawczy zastosować w przypadku wykonania na budowie.  
W przypadku zastosowania typowego piłkochwytu - montować wg wytycznych  
producenta

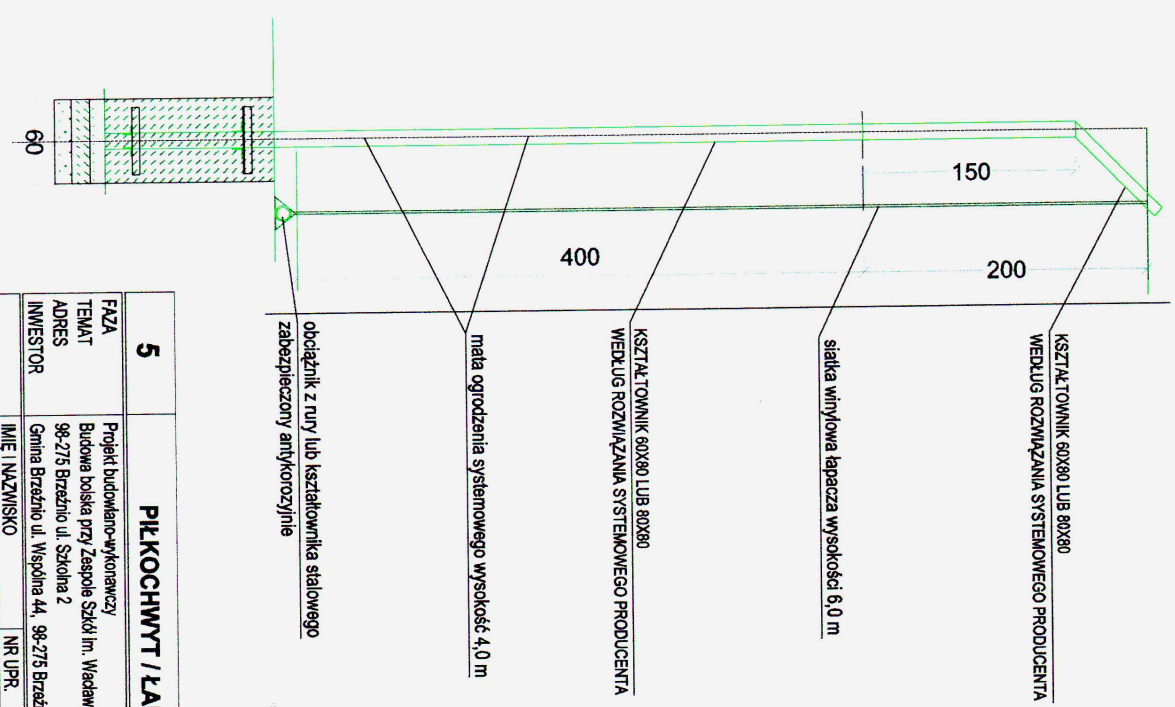

kształtownik 60x80 LUB 80x80  
WEDŁUG ROZWIĄZANIA SYSTEMOWEGO PRODUCENTA

siatka winylowa łapacza wysokości 6,0 m

kształtownik 60x80 LUB 80x80  
WEDŁUG ROZWIĄZANIA SYSTEMOWEGO PRODUCENTA

mała ogrodzenia systemowego wysokość 4,0 m

obciążnik z rury lub kształtownika stalowego  
zabezpieczony antykorozyjnie

3. Bolesław Prądziński  
44-100 Sieradz, ul. Dąbrowska 19/7  
tel. 043 231 53 68  
e-mail: biuro@pradziński.pl  
w sprawie kreacji i kierowania budową  
Nr ewid. upr. 113/78

| 5                             |  | PIŁKOCHWYT / ŁAPACZ /                                                 |        | Branża                |
|-------------------------------|--|-----------------------------------------------------------------------|--------|-----------------------|
| FAZA                          |  | Projekt budowlano-wykonawczy                                          |        | Architektura          |
| TEMAT                         |  | Budowa boiska przy Zespole Szkół Im. Władysława Matusiaka w Brzezinie |        |                       |
| ADRES                         |  | 98-275 Brzezino ul. Szkolna 2                                         |        |                       |
| INWESTOR                      |  | Gmina Brzezino ul. Wesoła 44, 98-275 Brzezino                         |        |                       |
| PROJEKTOWAŁ                   |  | mgr inż. Bolesław Prądziński 113/78                                   | PODPIS | SKALA 1:25            |
| SPRAWDZIŁ                     |  | mgr inż. arch. Krystyna Grońska 684 / 83 UW                           |        | DATA 20.09.2011       |
| 44-194 Knurow                 |  | "DOMBUD"                                                              |        | studio-sport@tlen.pl  |
| ul. Kapelanów Wojskowych 1b/1 |  | NIP 621-837-64-11                                                     |        | tel. fax (32) 2350904 |