



OGRODZENIE SYSTEMOWE BOISKA


PRZEKROJ
WIDOK WJAZDU AWARYJNEGO Z FURTKĄ

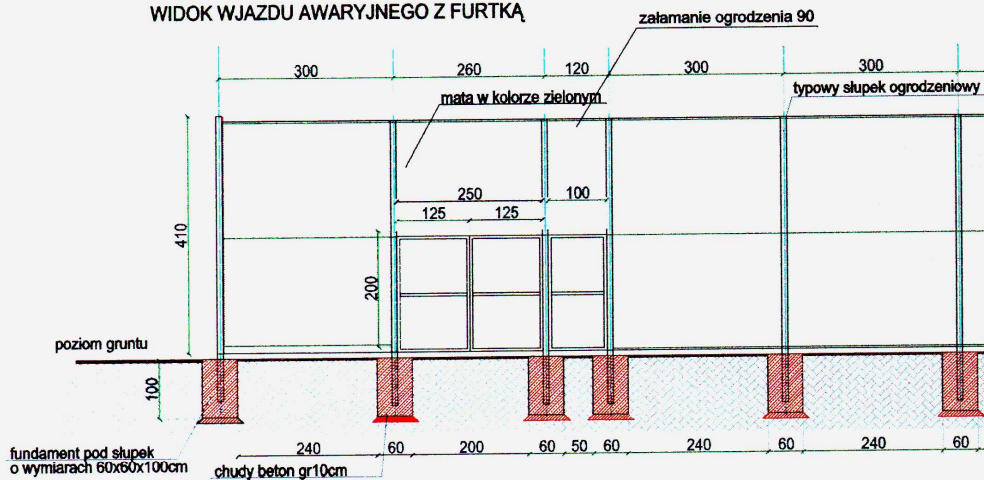

BRAMA WJAZDOWA

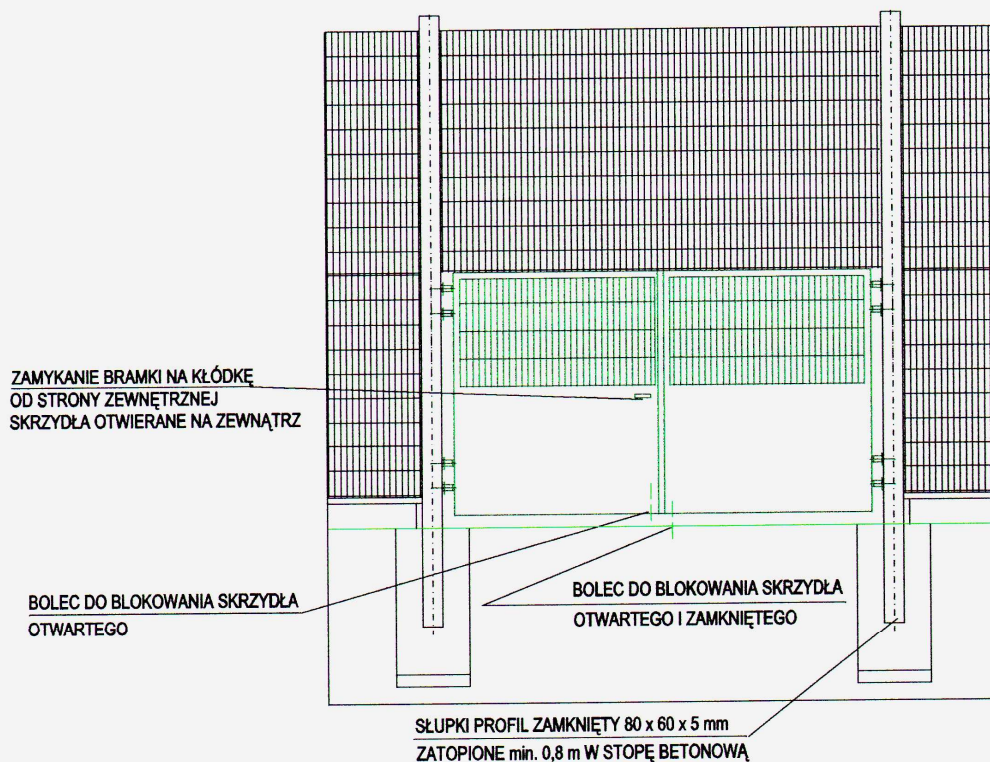

RYSunEK SZCZEGÓŁOWY OGRODZENIA

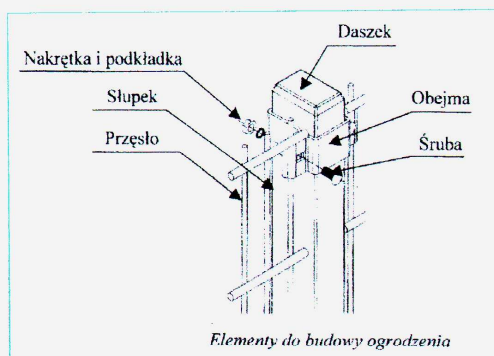

4		OGRODZENIE BOISKA		Branża Architektura
FAZA	Projekt budowlano-wykonawczy			
TEMAT	Budowa boiska przy Zespole Szkół im. Wacławy Matusiak w Brzeźniu			
ADRES	98-275 Brzeźnio ul. Szkolna 2			
INWESTOR	Gmina Brzeźnio ul. Wspólna 44, 98-275 Brzeźnio			
	IMIE I NAZWISKO	NR UPR.	PODPIS	SKALA 1:50
PROJEKTOWAŁ	mgr inż. Bolesław Topór Kamiński	113/78		DATA 20.09.2011
SPRAWDZIŁ	mgr inż. arch. Krystyna Grońska	684 / 83 UW		
44-194 Knurów ul. Kapelanów Wojskowych 1b/1		"DOMBUD"		ARCHITEKT Krystyna Grońska studio-sport87@tlen.pl tel. fax (32) 2350904

44-194 Knurów
ul. Kapelanów Wojskowych 1b/1
tel. 216-37-97