
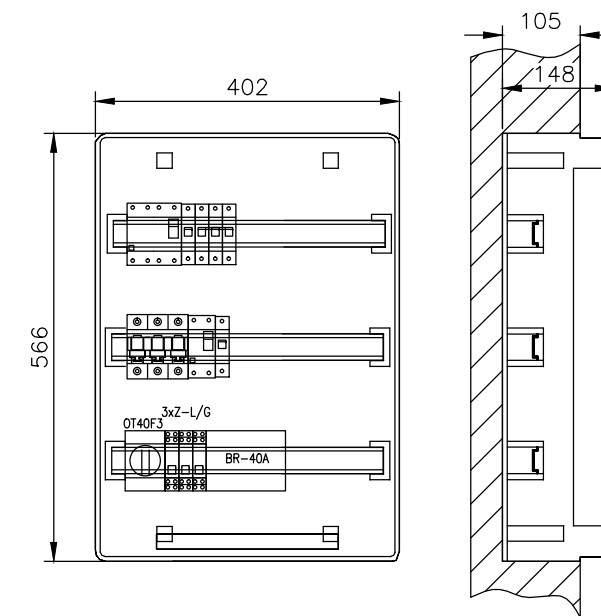


## SZYBKIE WYŁĄCZENIE

TN-S

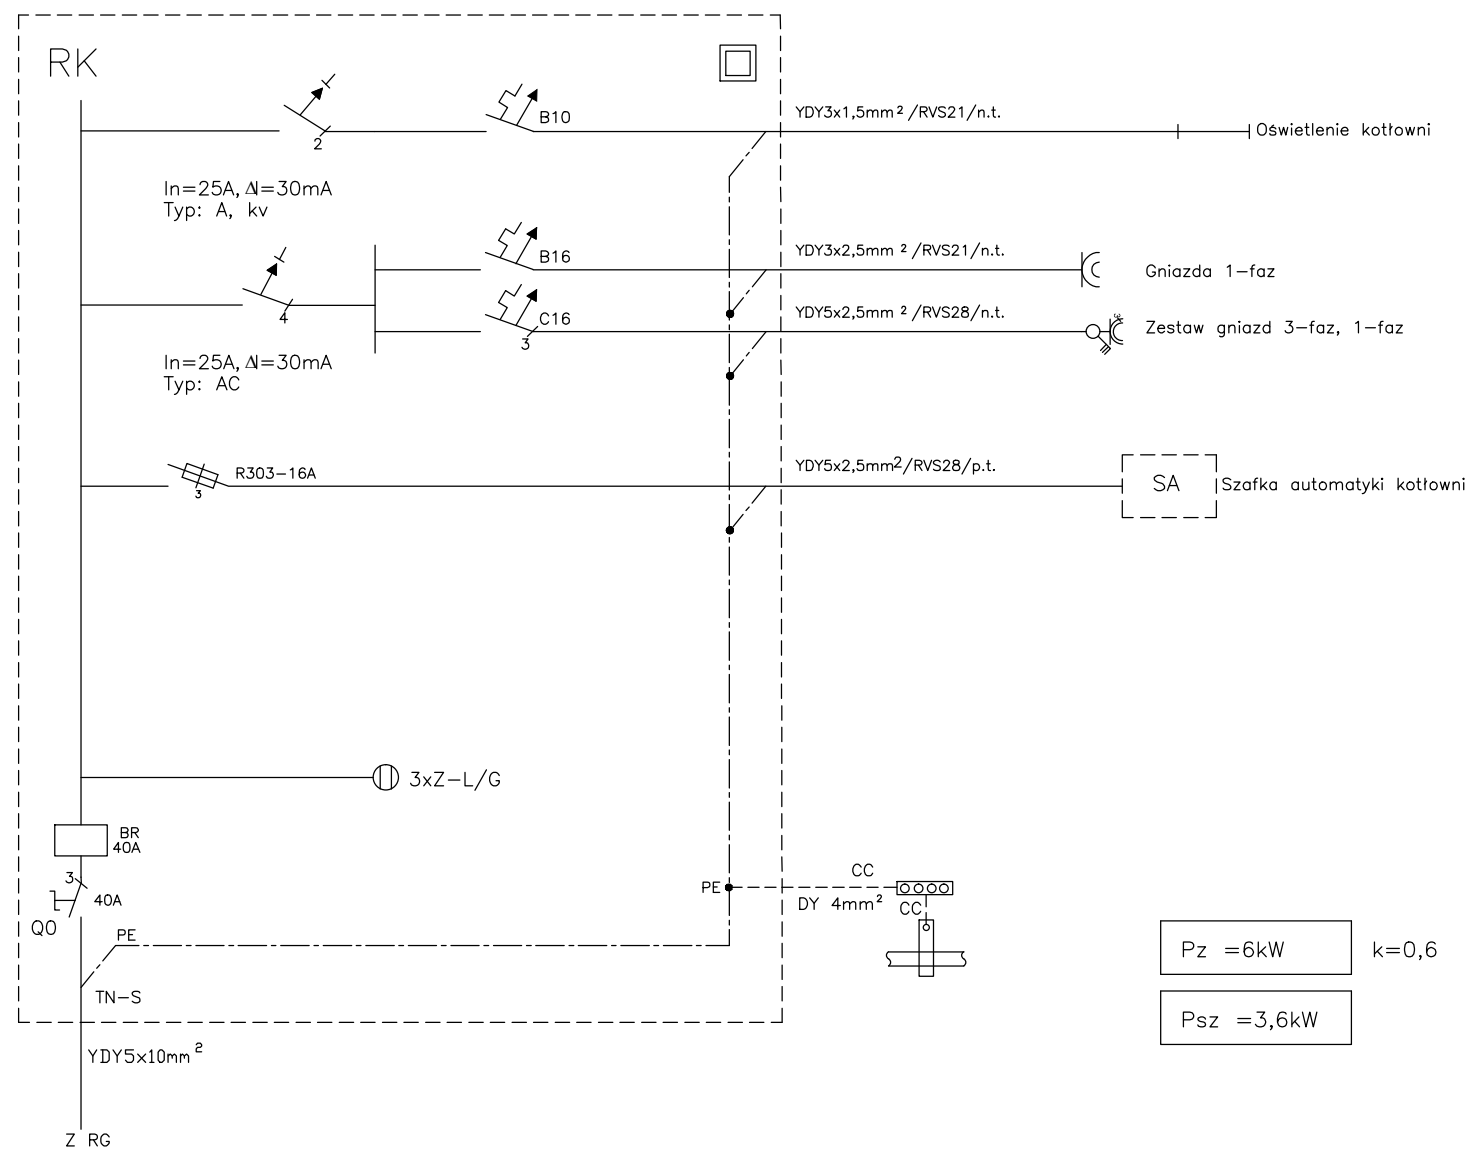

Rozdzielnica RN-3x18-55 szt.1

PRO-IN-MAT®

Zakład Usług Projektowych i Wykonawstwa Instalacji Sanitarnych PRO-IN-MAT  
33-100 TARNÓW, UJEJSKIEGO 12, TEL. 627-26-37 w. 11-16, e-mail: mmatyjewicz@poczta.okay.pl

NAZWA I ADRES OBIEKTU BUDOWLANEGO:
------------------------------------

BUDOWA OCZYSZCZALNI ŚCIEKÓW  $Q_{srd}=275\text{m}^3/\text{d}$   
NA DZIAŁKACH NR 209 i 210 W MIEJSCOWOŚCI BRZEŹNIO

TYTUŁ:

SCHEMAT ROZDZIELNICY RP

SKALA:

PROJEKTANT:  
inż. Tomasz WIĘCEK MAP/0177/PWOE/07  
Specjalność instalacyjna

DATA:	
2011.06	

PODPIS:

R RYS.:

3.6

OPRACOWAŁ:

	DATA:	

PODPIS:

R STR.:

1/1

SPRAWDZAJĄCY  
mgr inż. Stanisław PYZIK WBPP-NB-8346/86/80  
Specjalność instalacyjna A-NB-7342/295/92

	DATA:	
--	-------	--

PODPIS: