




OSŁONA ŚMIETNIKOWA - RZUT
skala 1:25

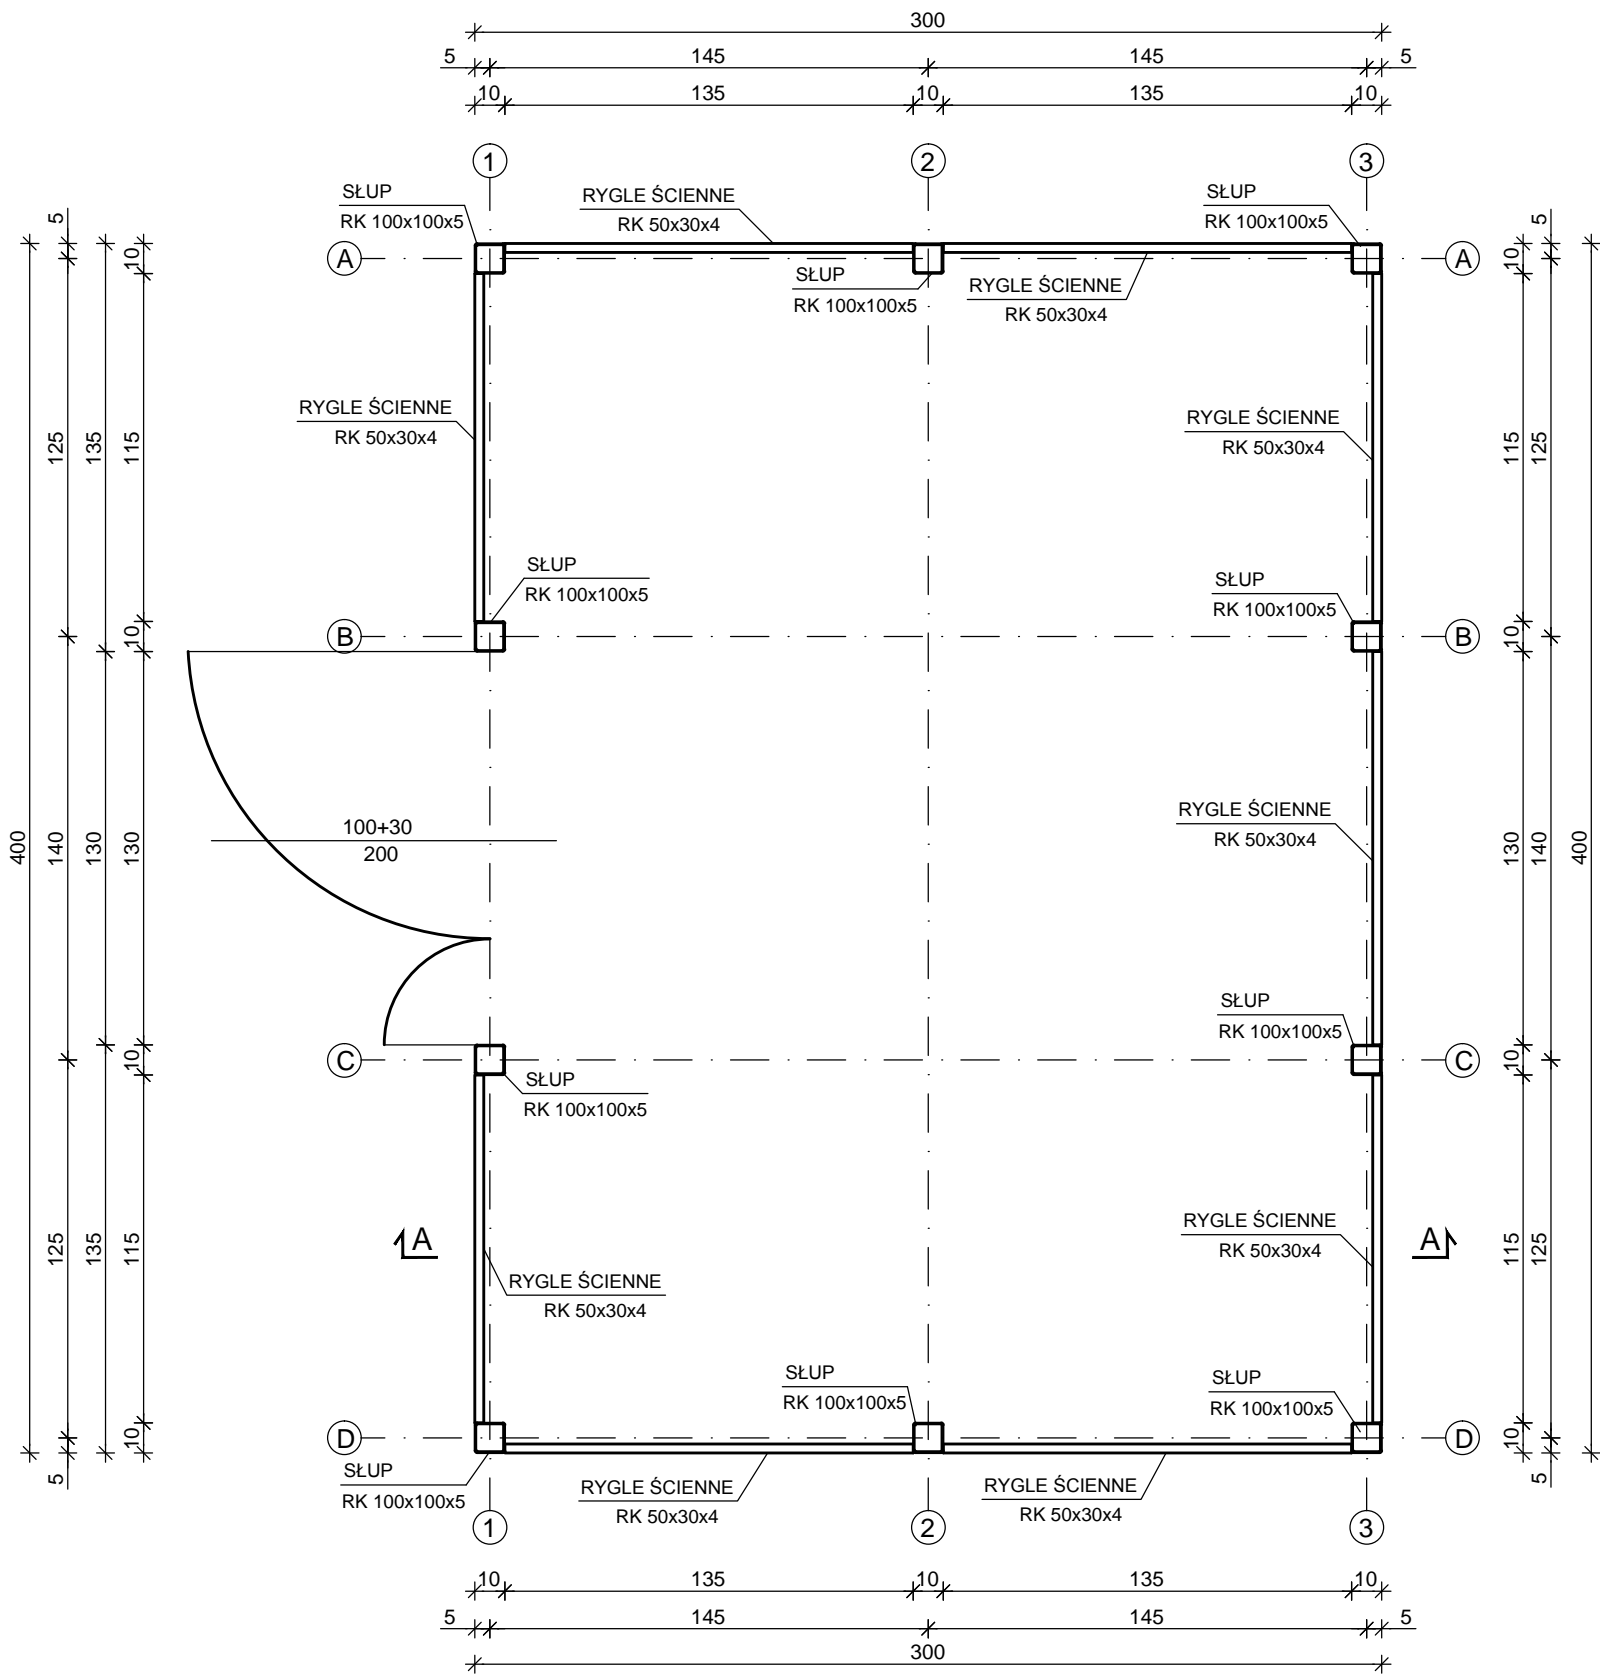

OSŁONA ŚMIETNIKOWA - PRZEKRÓJ A-A
skala 1:25

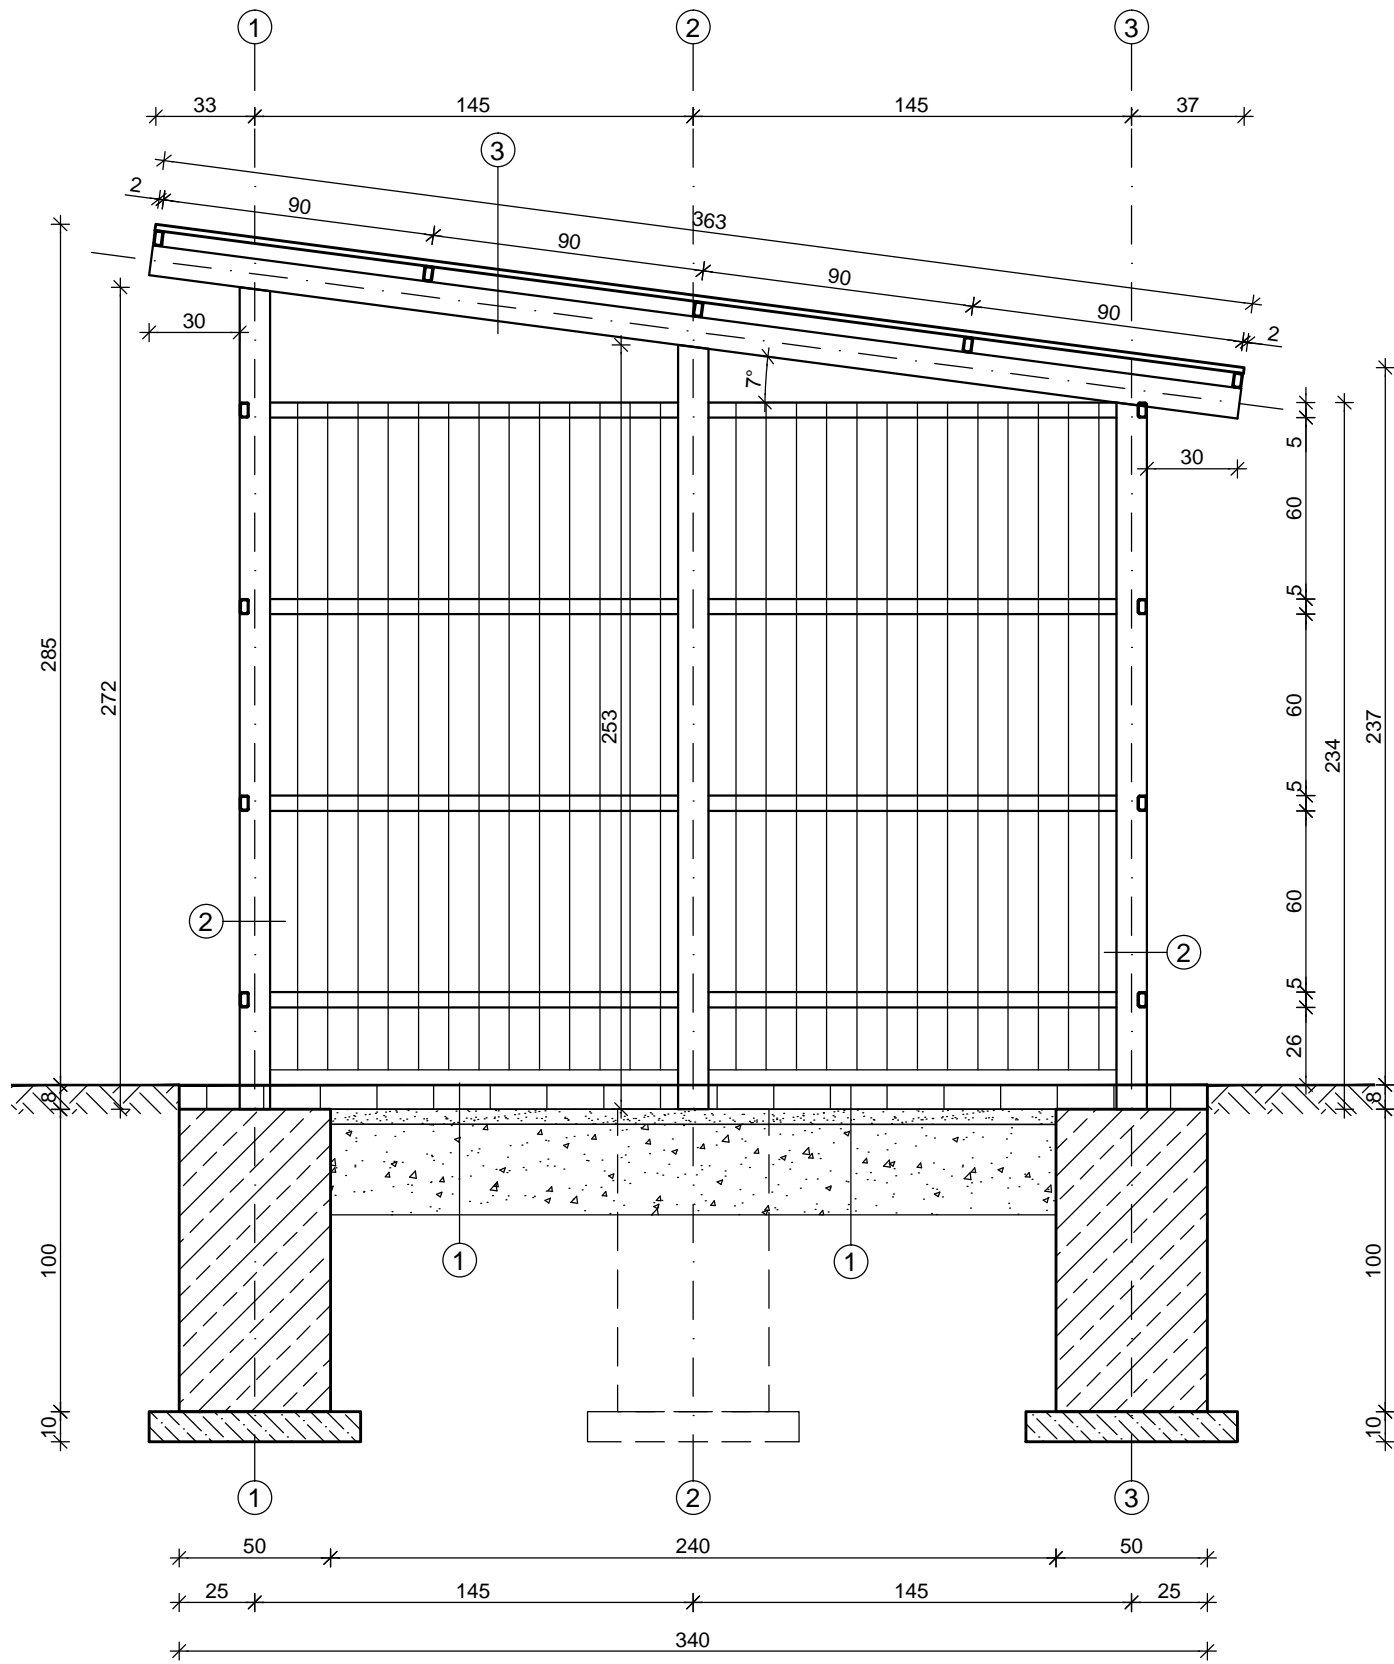

OSŁONA ŚMIETNIKOWA - RZUT FUNDAMENTÓW
skala 1:25

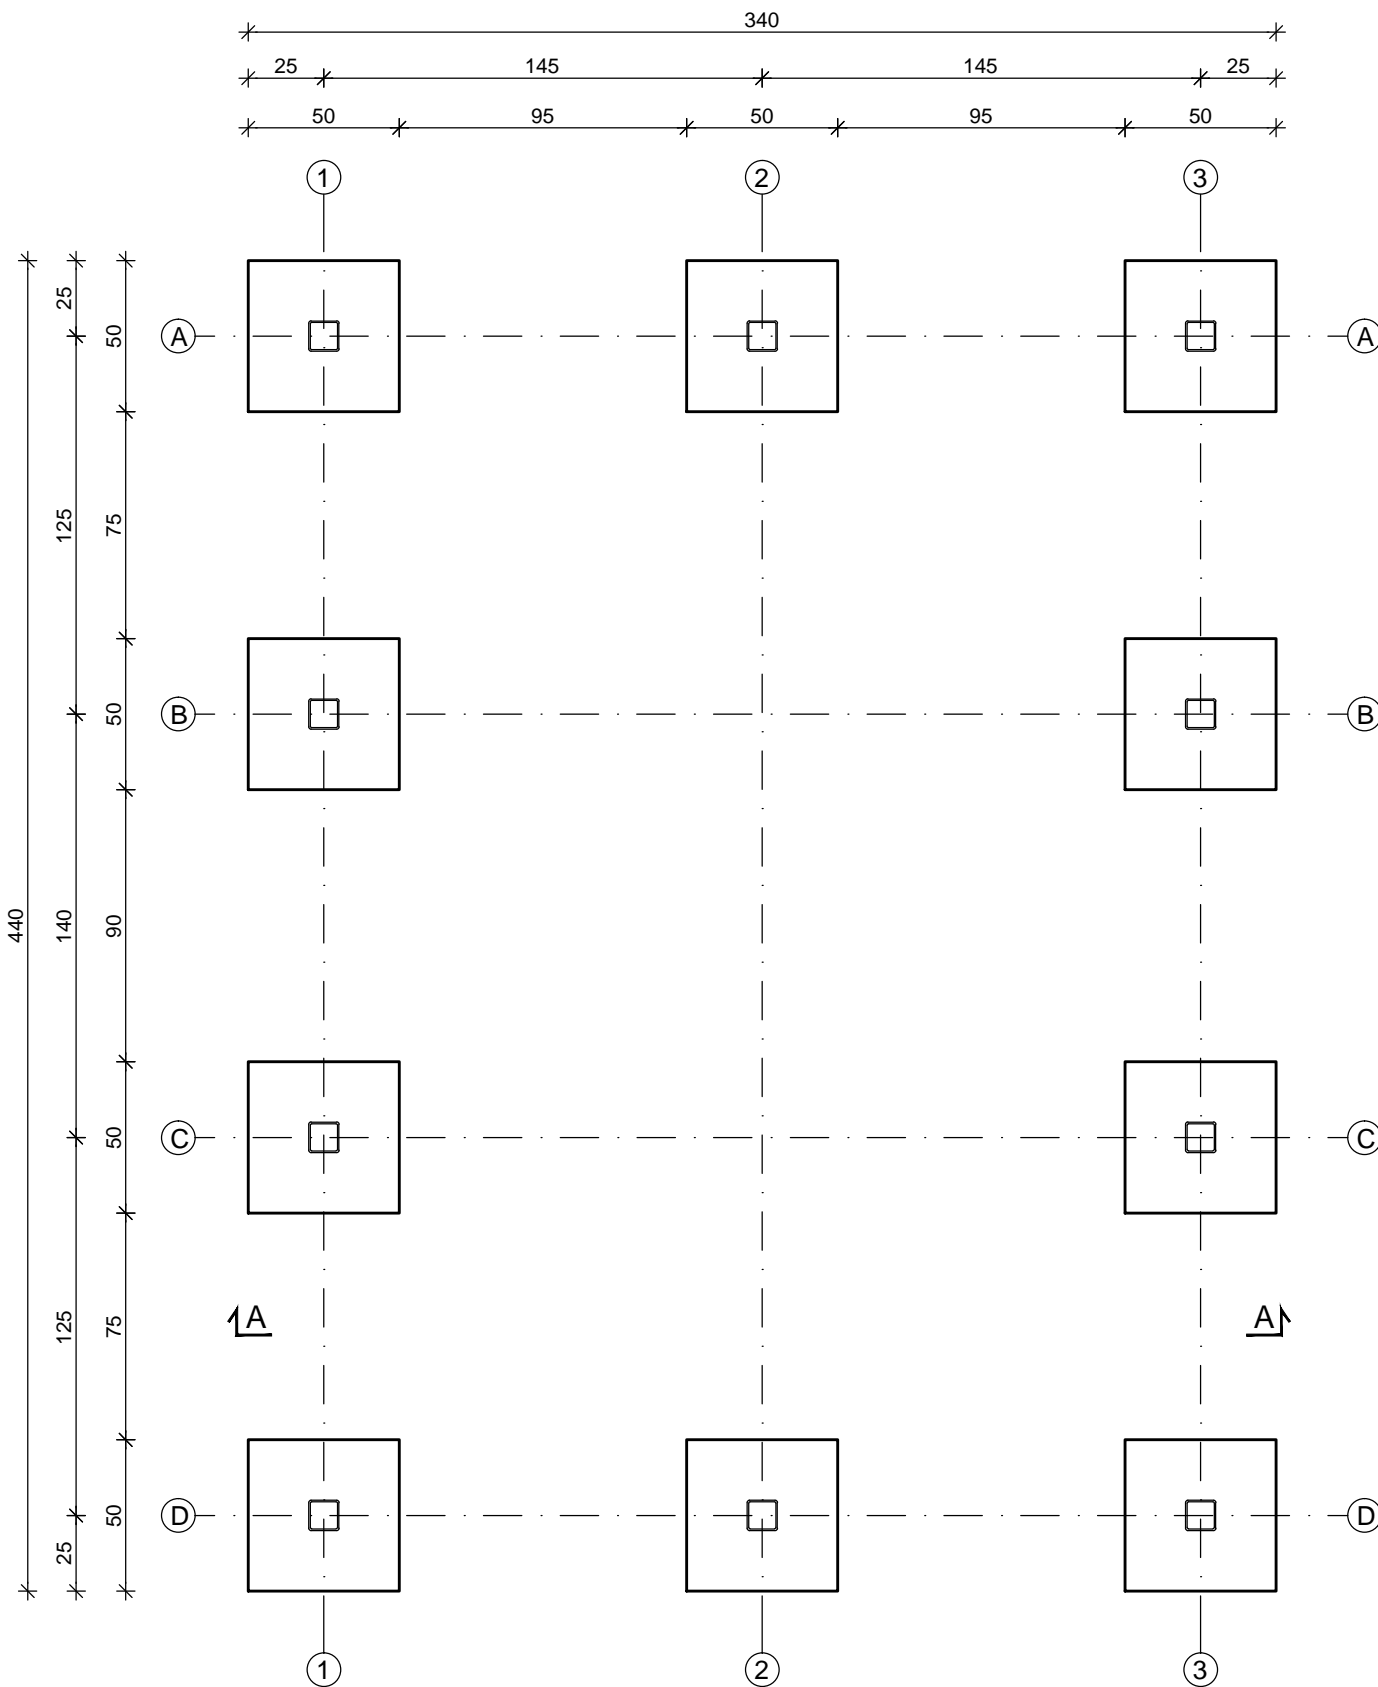

- 1 KOSTKA BRUKOWA gr. 8cm
PODSYPKA CEMENTOWO-PIASKOWA gr. 5cm
PODBUDOWA - KRUSZYWO 0-31,5mm gr. 30cm
- 2 OBUDOWA ŚCIANY BLACHA TRAPEZOWA T18
RYGIEL ŚCIENNY RURA RK 50x30x4
SŁUP RURA RK 100x100x5
- 3 POKRYCIE DACHU BLACHA TRAPEZOWA T18
PŁATEW DACHOWA RURA RK 50x30x4
KONSTRUKCJA NOŚNA OSŁONY RURA RK 100x100x5

UWAGI:

- ELEMENTY KONSTRUKCJI STALOWEJ ZABEZPIECZYĆ ANTYKOROZYJNIE POPRZEC MALOWANIE ZESTAWEM FARB CHLOROKAU CZUKOWYCH
- RAMĘ KONSTRUKCJI NOŚNEJ WYKONAĆ Z PROFILU ZAMKNIĘTEGO RK 100x100x5mm
- RYGLÓWKĘ ŚCIENNĄ I PŁATWIE WYKONAĆ Z Kształtowników zamkniętych 50x30x4mm
- WSZYSTKIE ELEMENTY STALOWE OSŁONY ŚMIETNIKOWEJ ŁĄCZYĆ PRZESPAWANIE
- OBUDOWĘ ŚCIAŃ I POKRYCIE DACHU OSŁONY ŚMIETNIKOWEJ WYKONAĆ Z BLACHY TRAPEZOWEJ T18 gr. 0,5mm
- DRZWI DO OSŁONY WYKONAĆ Z KĄTOWNIKA L 50x50x4 Z WYPEŁNIENIEM Z SIATKI STALOWEJ
- WSZYSTKIE ELEMENTY STALOWE ZE STALI SŁ3SY
- STOPY FUNDAMENTOWE POD SŁUPKI OSŁONY ŚMIETNIKOWEJ O wym. 50X50X100cm WYKONAĆ Z BETONU B25
- IZOLACJA POZIOMA I PIONOWA STÓP FUNDAMENTOWYCH 2x ABIZOL
- SŁUPKI OSŁONY ŚMIETNIKOWEJ MOCOWAĆ DO STÓP FUNDAMENTOWYCH ZA POMOCĄ KOTEW DO BETONU - 4 szt. NA KAŻDE POŁĄCZENIE

Zakład Usług Projektowych i Wykonawstwa Instalacji Sanitarnych PRO-IN-MAT 33-100 TARNÓW, UJEJSKIEGO 12, TEL. 627-26-37w. 11-16 e-mail: mmatyjewicz@poczta.okay.pl			
NAZWA I ADRES OBIEKTU BUDOWLANEGO: BUDOWA OCZYSZCZALNI ŚCIEKÓW Qśrd=275m3/d NA DZIAŁKACH NR 209 i 210 W MIEJSCOWOŚCI BRZEŹNIO			
TYTUŁ: OSŁONA ŚMIETNIKOWA – RZUT, RZUT FUNDAMENTÓW, PRZEKRÓJ A-A			SKALA: 1:25
PROJEKTANT: mgr inż. PIOTR BAKA UPR.BUD.371/2000 specjalność architektoniczna	DATA: 06.2011	PODPIS: DATA: 06.2011	NR RYS.: PZT5
OPRACOWAŁ: mgr inż. MAREK DOJKA	DATA: 06.2011	PODPIS: DATA: 06.2011	NR STRONY
SPRAWDZAJĄCY: mgr inż.arch.WOJCIECH GAJDZISZEWSKI MBUA-7342/155/98 specjalność architektoniczna			