


NAWIERZCHNIA TERENÓW UTWARDZONYCH  
skala 1:50

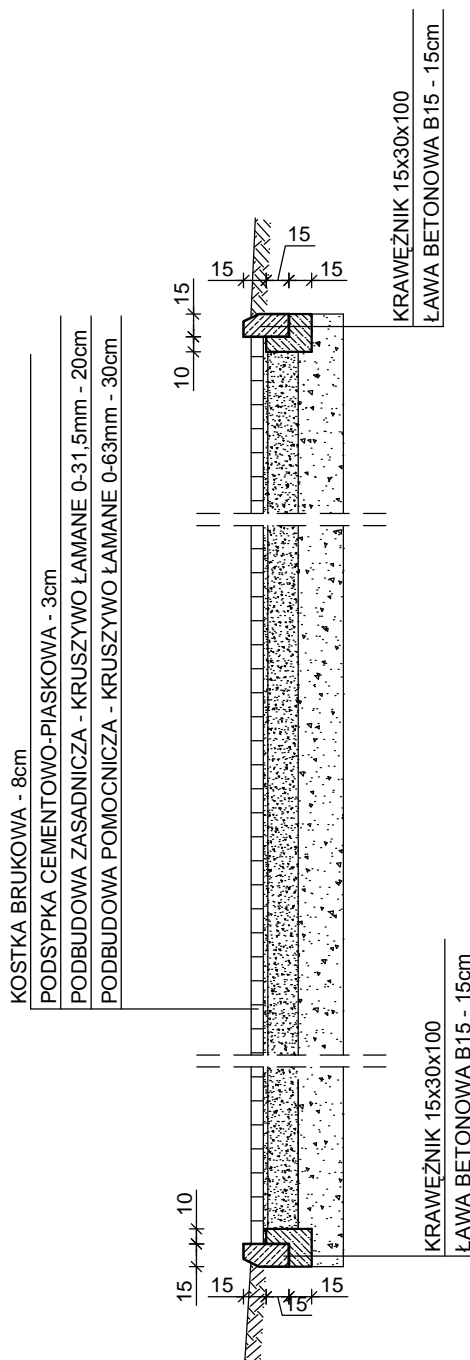

PRO-IN-MAT

Zakład Usług Projektowych i Wykonawstwa Instalacji Sanitarnych PRO-IN-MAT  
33-100 TARNÓW, UJEJSKIEGO 12, TEL. 627-26-37,621-08-66, e-mail: mmatyjewicz@poczta.okay.pl

NAZWA I ADRES OBIEKTU BUDOWLANEGO:

BUDOWA OCZYSZCZALNI ŚCIEKÓW  $Q_{\text{rd}}=275\text{m}^3/\text{d}$   
NA DZIAŁKACH NR 209 i 210 W MIEJSCOWOŚCI BRZEŹNIO

TYTUŁ:

## NAWIERZCHNIA TERENÓW UTWARDZONYCH

SKALA:

1:50

PROJEKTANT:  
mgr inż. ELŻBIETA GRĄDALSKA  
UAN-8346/125/85 i NBUA-7342/80/97  
specjalność drogowa i konstrukcyjno-budowlana

DATA:	
-------	--

06.2011

PODPIS:

NR RYS.:

PZT4

NR STRONG