



PRZEKRÓJ A-A

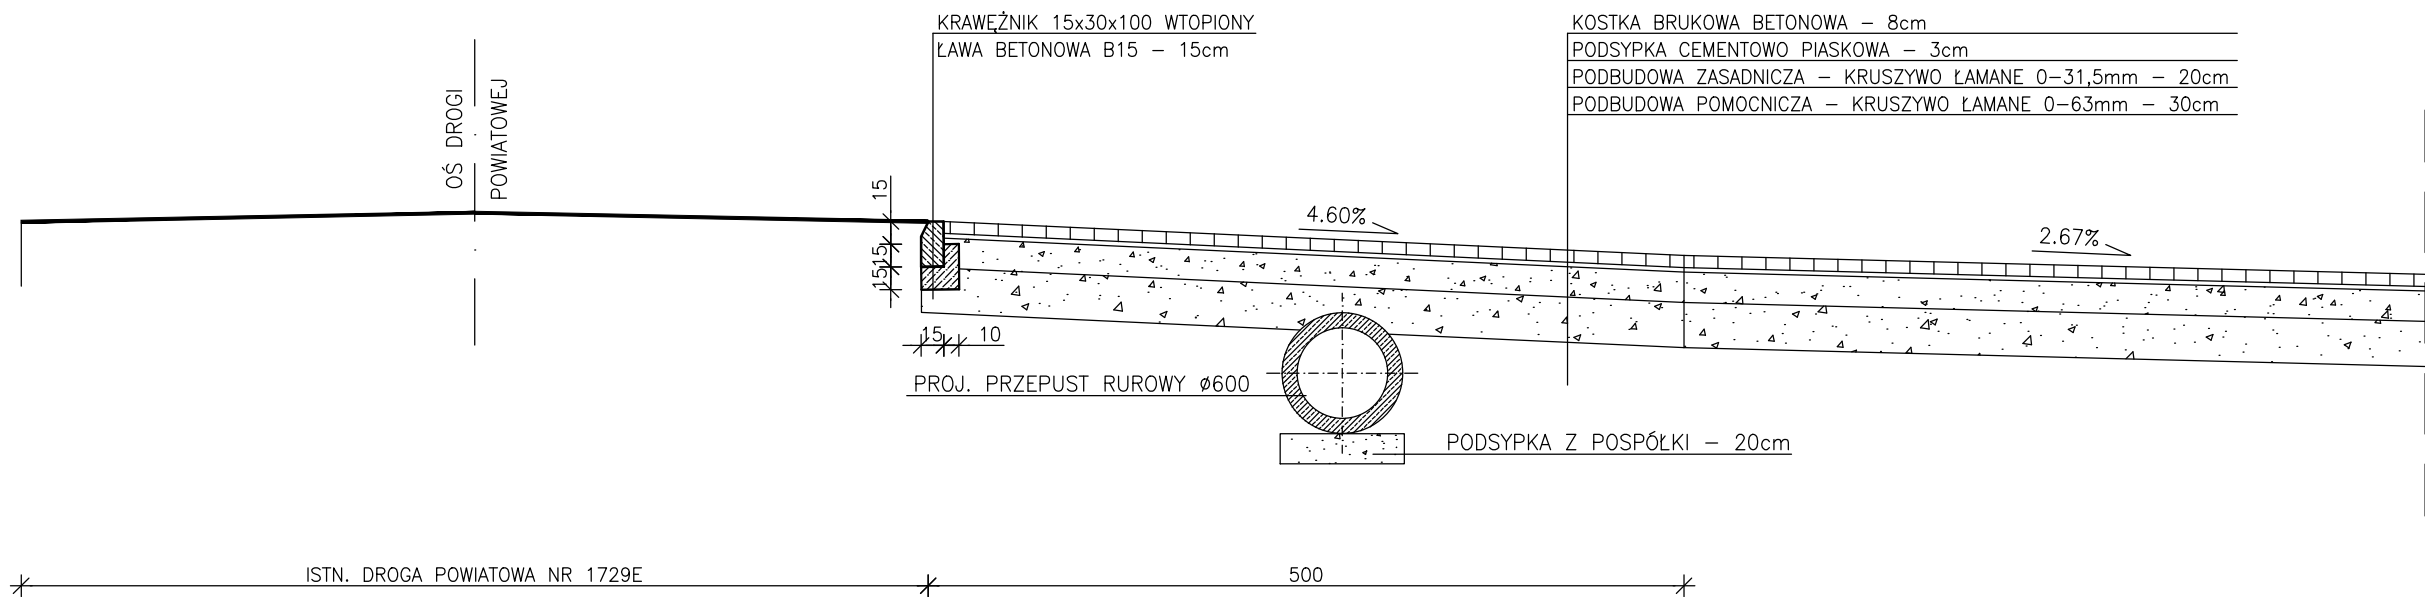

PRZEKRÓJ B-B

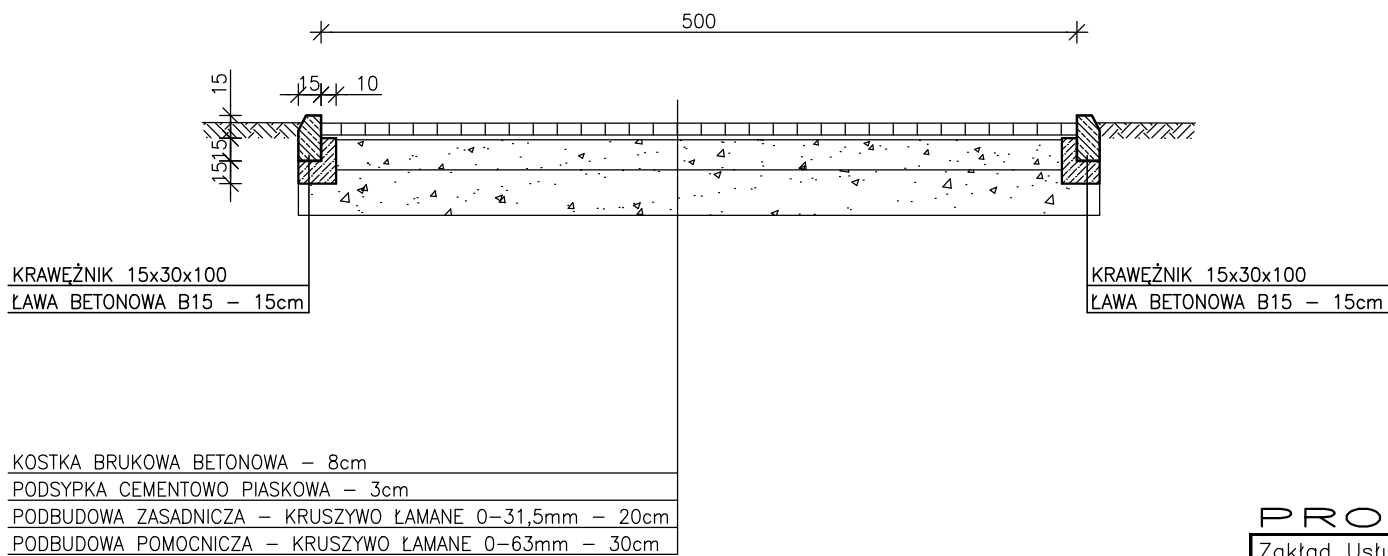

PRO-IN-MAT®			
Zakład Usług Projektowych i Wykonawstwa Instalacji Sanitarnych PRO-IN-MAT			
33-100 TARNÓW, UJEJSKIEGO 12, TEL. 627-26-37 w. 11-16, e-mail: mmatyjewicz@poczta.okay.pl			
NAZWA I ADRES OBIEKTU BUDOWLANEGO:			
BUDOWA OCZYSZCZALNI ŚCIEKÓW Qsrd=275m3/d			
NA DZIAŁKACH NR 209 i 210 W MIEJSCOWOŚCI BRZEŹNIO			
TYTUŁ: ZJAZD PUBLICZNY DO DZIAŁKI O NR EWID. 519 POŁOŻONEJ W MIEJSCOWOŚCI BRZEŹNIO, Z DROGI POWIATOWEJ ul. SIERADZKIEJ NR 1729E – PRZEKROJE			SKALA: 1:50
PROJEKTANT: mgr inż. ELŻBIETA GRADALSKA UAN-8346/125/85 i NBUA-7342/80/97 specjalność drogowa i konstrukcyjno-budowlana	DATA: 06.2011	PODPIS:	NR RYS.: D3
SPRAWDZAJĄCY: mgr inż. Jadwiga KRZYŻEK N/z-UAN-8346/31/85 specjalność drogowa	DATA: 06.2011	PODPIS:	NR STR.: