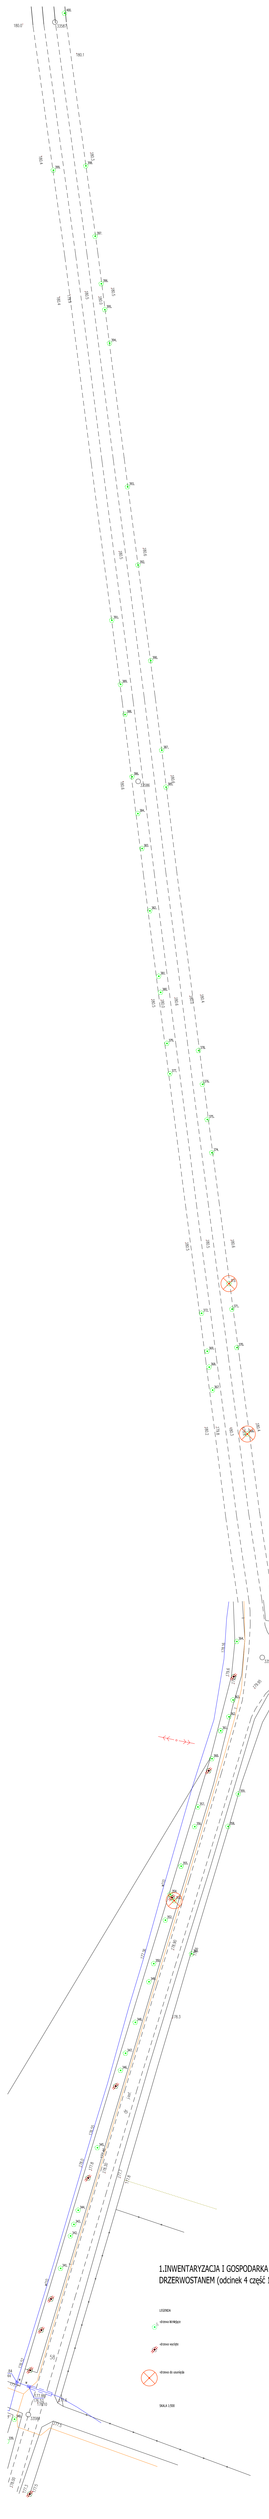
1.INWENTARYZACJA 1 GOSPODARKA DRZEWOSTANEM (odcinek 4 część 1)
LEGENDA
słupy
SKALA 1:500