GEOTECH
PRZEDSIĘBIORSTWO GEODEZYJNE
Dawid Śmichura
98-200 Sieradz, ul. Jana Pawła II 84 L
tel. 603 84 74 94
NIP 827-217-52-59, Regon 100249653

MAPA DO CELÓW PROJEKTOWYCH

Oznaczenie kancelaryjne zgłosz. pracy geodezyjnej		KERG 1359-48/2014
Miejscowość, numer działki		w. Kliczków Wielki, dz. 228, 230, 231
Jednostka ewidencyjna	identyfikator	101404_2
	nazwa	Gmina Brzeźnio
Obręb ewidencyjny	identyfikator	101404_2.0009
	nazwa	Kliczków Wielki
Skala mapy		1:500
Nazwa układu współrzędnych	prostokątnych płaskich	2000/6 południk 18
	wysokości	Kronsztadt 60
Oznaczenie i symbol konturu użytku gruntowego, który nie jest ujawniony w bazie danych ewidencji gruntów i budynków		Lz-p
Data aktualizacji mapy		23.06.2014

Wykonanie niniejszej mapy nie było poprzedzone ustaleniami dotyczącymi ewentualnych służebności gruntowych obciążających grunty położone w granicach projektowanej inwestycji budowlanej.

Granice na mapie przedstawiono na podstawie danych ewidencyjnych pozyskanych z zasobu Ośrodka Dokumentacji Geodezyjno Kartograficznej

GEODETA
Dawid Śmichura
(pieczęć i podpis wykonawcy)

Geodeta Uprawniony
mgr inż. Marek Bedych
ul. Arciszy Krucza 28
98-200 Sieradz, upr. GUGiK-u nr 317
(pieczęć i podpis osoby uprawnionej)

Oznaczenie zakresu opracowania mapy.	
Godło mapy	6.158.26.213

UWAGA: Nie wyklucza się istnienia w terenie innych przewodów, o których brak informacji wynika z zasobności historycznych lub niedopełnienia przepisów zgłoszenia do inwentaryzacji (Ustawa: Prawo geodezyjne i kartograficzne - z 17.05.1989 r. Jt. Dz.U. z 2010 Nr 193 poz.1287)

SZKIC LOKALIZACJI 1:25000

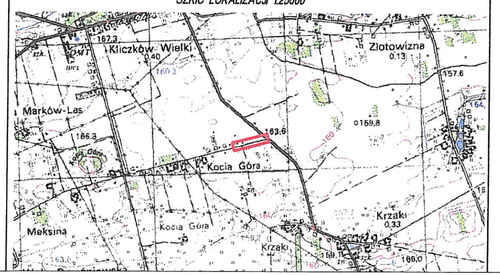

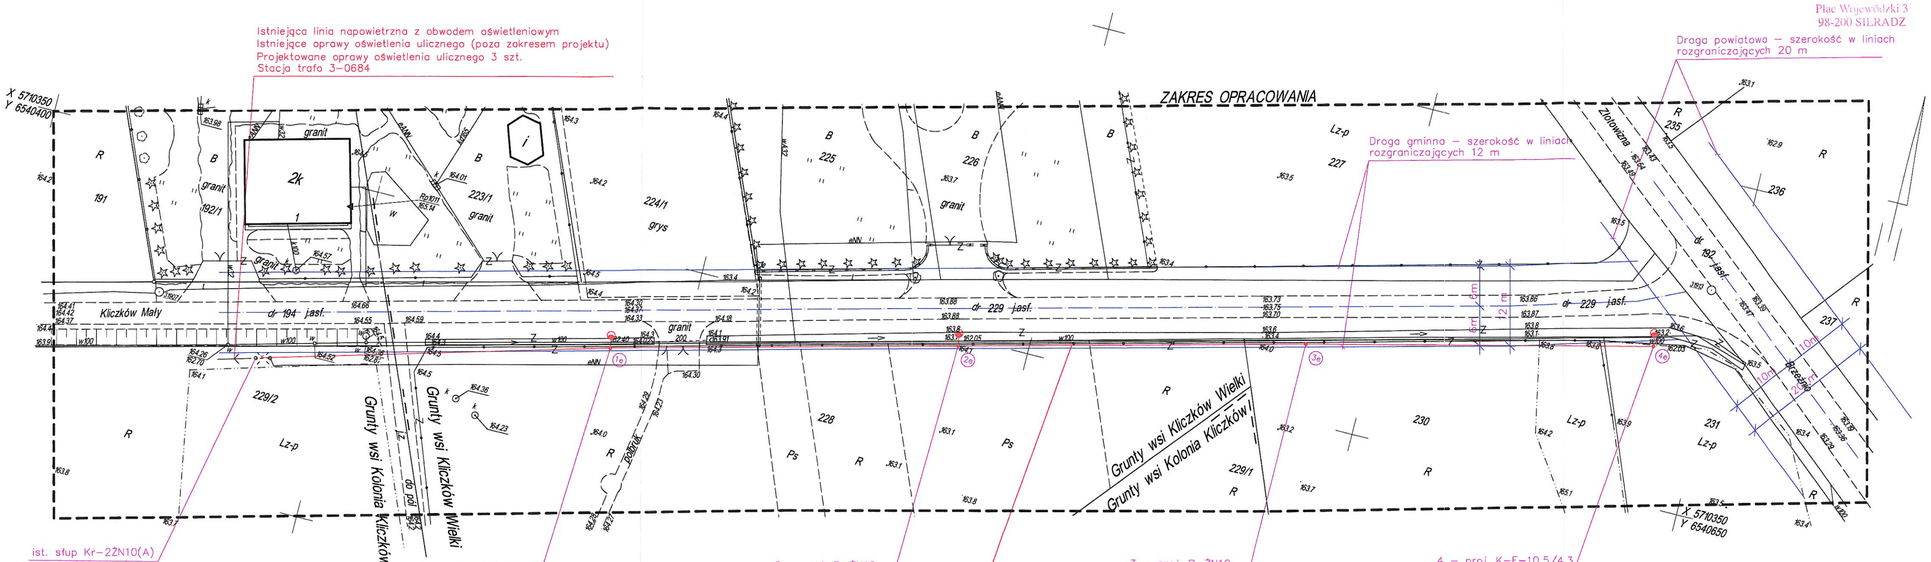

STAROSTWO POWIATOWE
w SIERADZU
Plac Wojewódzki 3
98-200 SIERADZ

Poświadcza się, że dokument został opracowany w wyniku prac geodezyjno-kartograficznych których rezultaty zawiera zasobu geodezyjnego i kartograficznego

Organ prowadzący państwowy zasób geodezyjny i kartograficzny	STAROSTA SIERADZKI
Identyfikator operatu technicznego zasobu - operatu technicznego	GEOD. 6210.14.1379
Data i godzina operat. do ewidencji materiałów zasobu	2014 LIP. 28
Imię, nazwisko i podpis osoby reprezentującej, organ	Z up. STAROSTY mgr Jadwiga Jaśniuska

Za zgodność z oryginałem mapy do celów projektowych z mapą zasadniczą opracowaną w PODGK w Sieradzu nr 2014 1379 z dnia 28.07.2014 r stwierdzam:

Geodeta Uprawniony
mgr inż. Marek Bedych
ul. Arciszy Krucza 28
98-200 Sieradz, upr. GUGiK-u nr 317

STAROSTWO POWIATOWE w SIERADZU
ZESPÓŁ UZGADNIANIA DOKUMENTACJI PROJEKTOWYCH
Na podstawie art. 28 ust. 1 ustawy z dnia 17 maja 1989 r. – Prawo geodezyjne i kartograficzne (Dz. U. z 2000 r. Nr 100, poz. 1086 i Nr 120, poz. [illegible]) projektowanych sieci uzbrojenia terenu

linia ewop. napowietrzna ośw. ul. ul Kolonia Kliczków dz. 229/2, Kliczków Wielki dz. 228, 230, 231

PRZEWODNICZĄCY
Zespołu Uzgadniania Dokumentacji Projektowej
inż. Wojciech Proszowski

JEDNOSTKA PROJEKTOWA:	EL-DAM Damian Ślipek ul. Bronlewskiego 34/4, 98-200 Sieradz tel. 505522746, 502388783 damian.slipek@poczta.onet.pl
INWESTOR:	Gmina Brzeźnio ul. Wapślna 44 98-275 Brzeźnio
OBIEKT:	Oświetlenie uliczne
TEMAT:	Budowa odcinka linii napowietrznej oświetlenia ulicznego
ADRES BUDOWY:	Kolonia Kliczków dz. nr ewid. 229/2, Kliczków Wielki dz. nr ewid. 228, 230, 231 gm. Brzeźnio
TYTUŁ RYS.:	Projekt zagospodarowania terenu
PROJEKTANT:	mgr inż. Damian Ślipek, upr. LOD/1393/PWOE/10

mgr inż. Damian Ślipek
UPRAWNIENIA BUDOWLANE DO PROJEKTOWANIA I KIEROWANIA ROBOTAMI BUDOWLANYMI BEZ OGRANICZEŃ W SPECJALNOŚCI INSTALACYJNEJ W ZAKRESIE SIECI, INSTALACJI I URZĄDZEŃ ELEKTRYCZNYCH I ELEKTROENERGETYCZNYCH
nr ewid. LOD/1393/PWOE/10
98-200 SIERADZ ul. Bronlewskiego 34/4 tel. 505522746

RYS. NR:	DATA:
1	08.2014

12