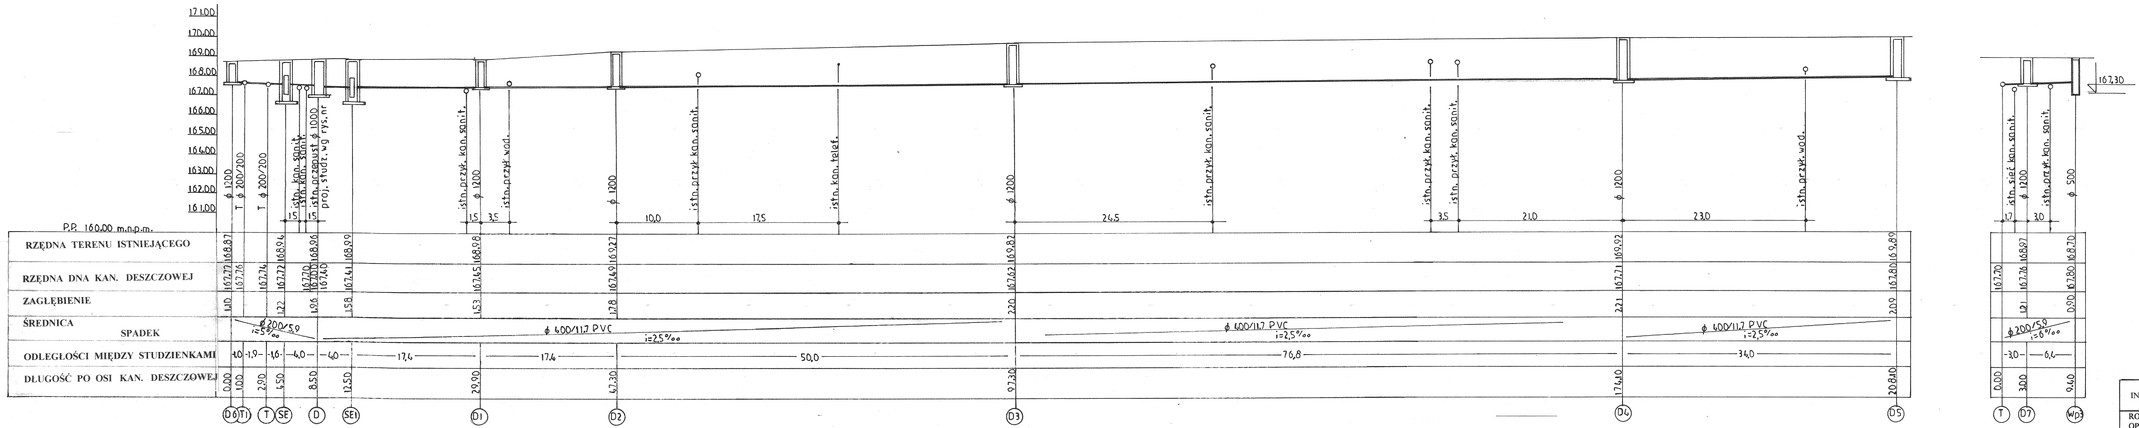

INWESTOR:	GMINA BRZEŹNIO Brzeznio ul. Wspólna 44	
RODZAJ OPRACOWANIA:	Profil sieci kanalizacji deszczowej – przebudowa drogi gminnej Nowa Wieś ul. Wspólna– dz. nr ewid. 401 gm. Brzeznio	skala 1 : 100/250 rys. nr 2
PROJEKTOWAŁ:	Andrzej Górski upr. bud. nr ewid. 292/81	Podpis