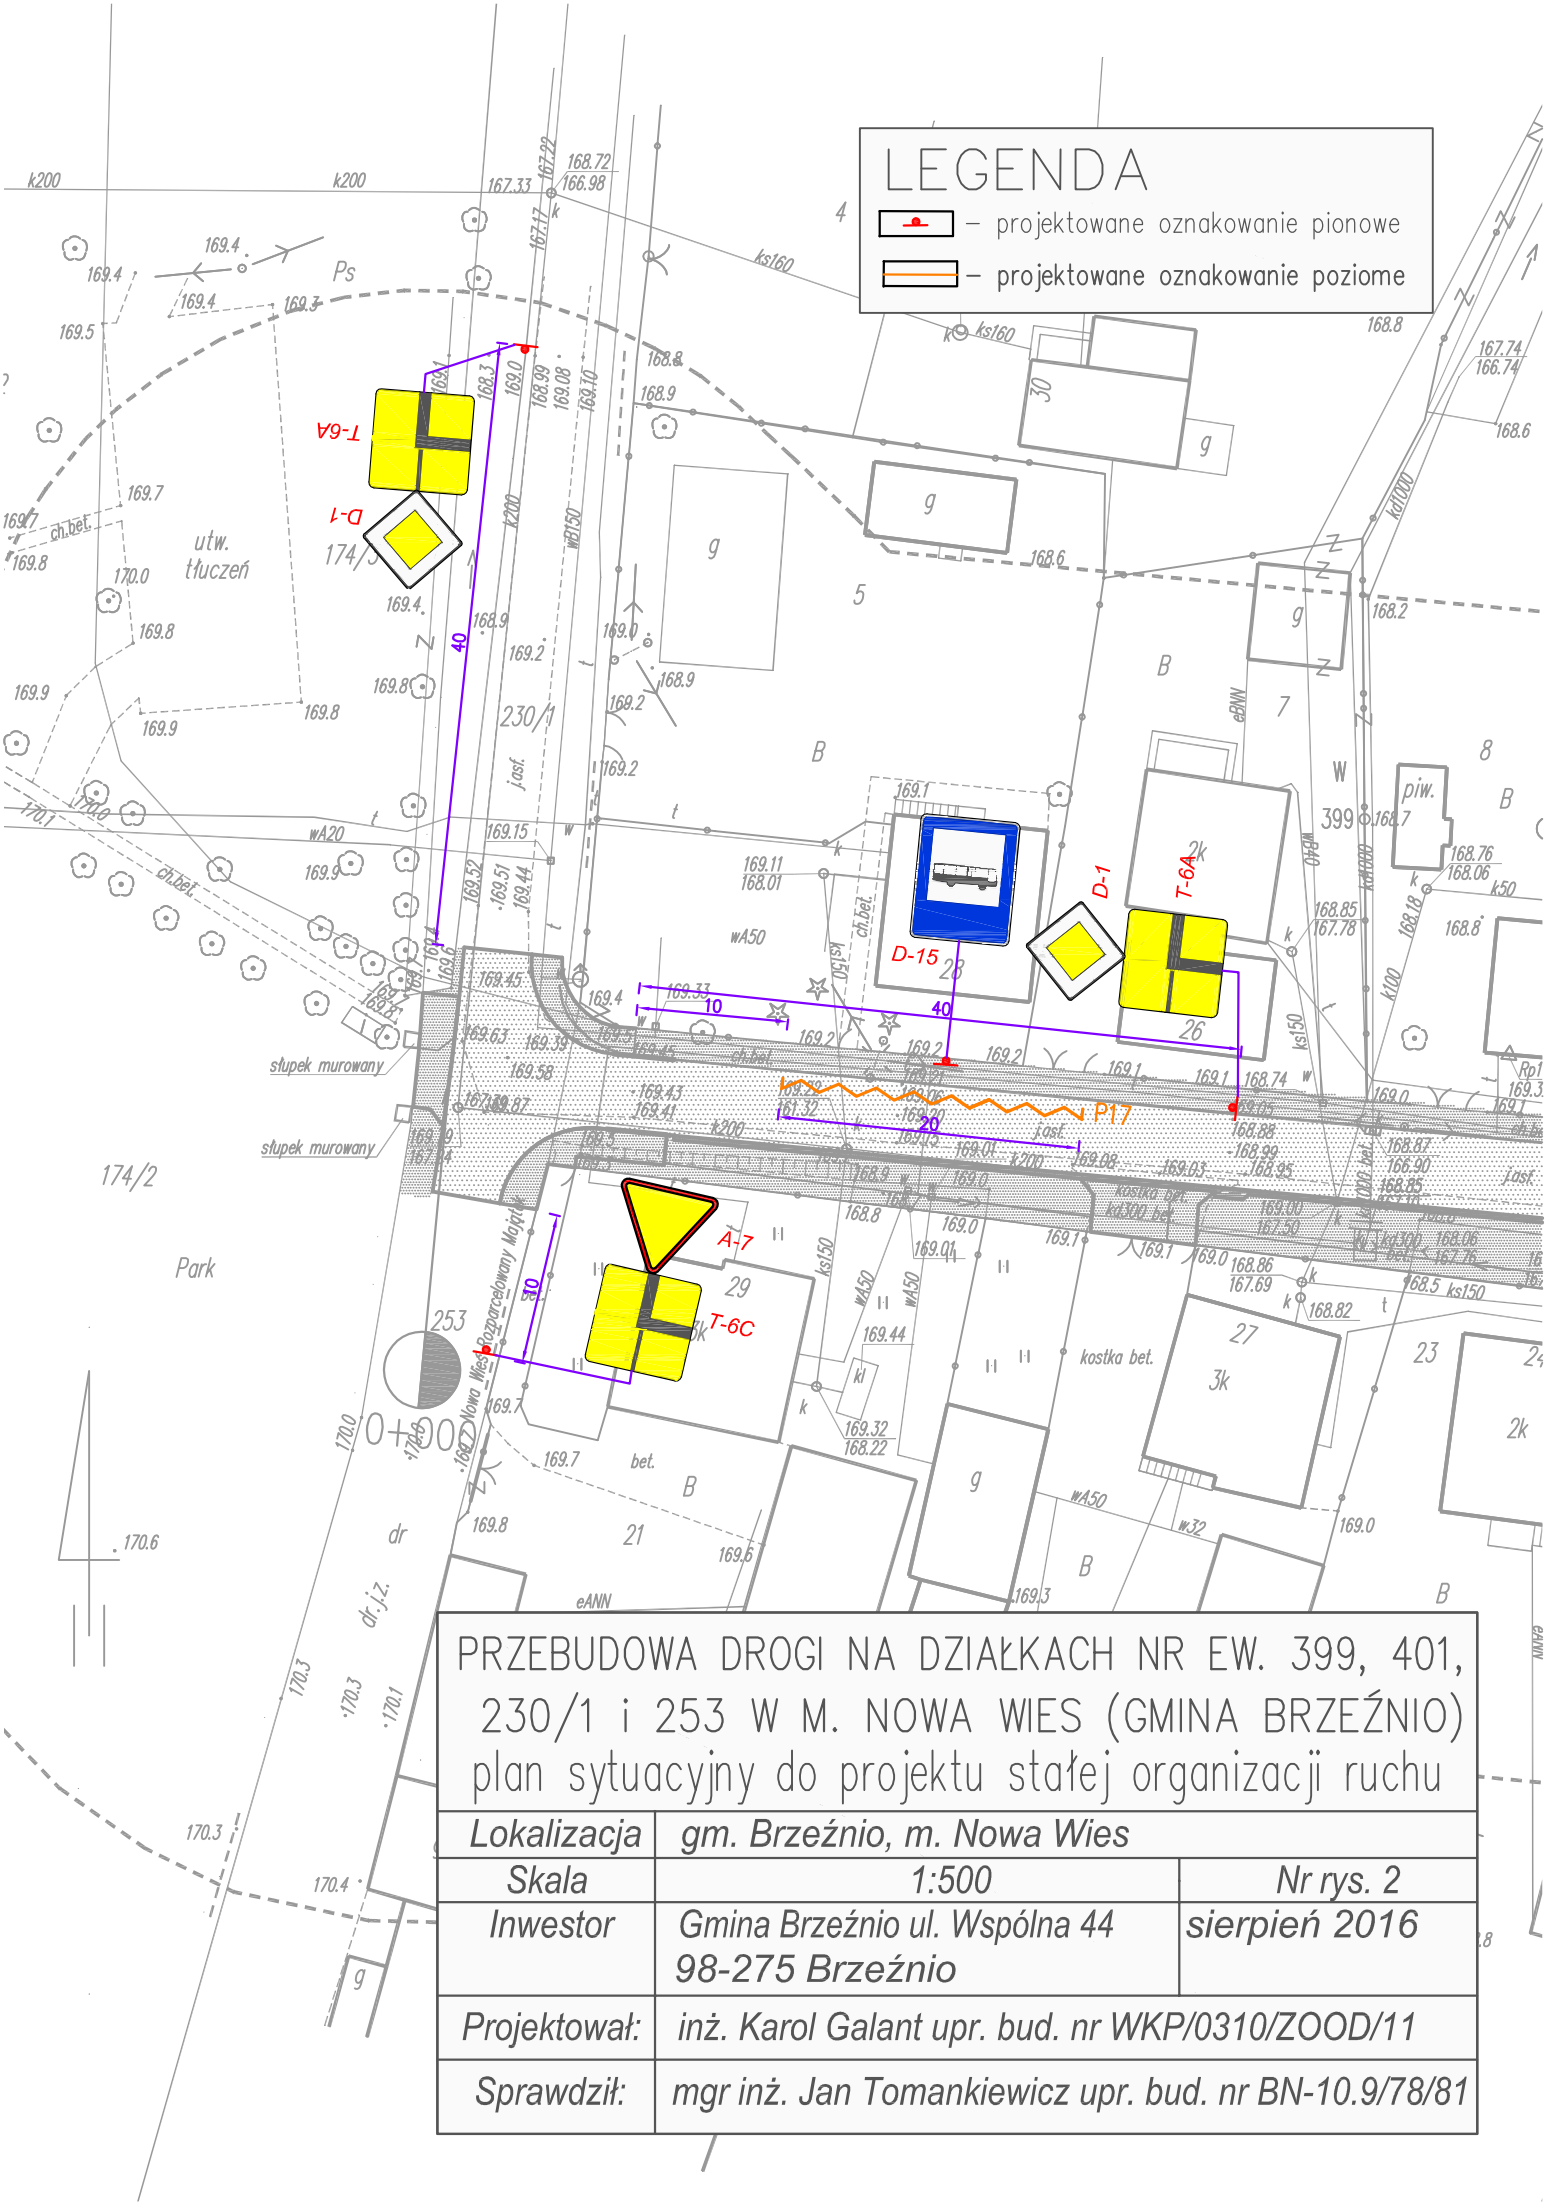

PRZEBUDOWA DROGI NA DZIAŁKACH NR EW. 399, 401, 230/1 i 253 W M. NOWA WIES (GMINA BRZEŹNIO)

plan sytuacyjny do projektu stałej organizacji ruchu

Lokalizacja	gm. Brzeźnio, m. Nowa Wies	
Skala	1:500	Nr rys. 2
Inwestor	Gmina Brzeźnio ul. Wspólna 44 98-275 Brzeźnio	sierpień 2016
Projektował:	inż. Karol Galant upr. bud. nr WKP/0310/ZOOD/11	
Sprawdził:	mgr inż. Jan Tomankiewicz upr. bud. nr BN-10.9/78/81	