


PRZEKRÓJ KONSTRUKCYJNY  
obowiązuje na głównym ciągu drogi od km. 0+190 do 0+282  
oraz na drodze zlokalizowanej na działce nr ew. 31

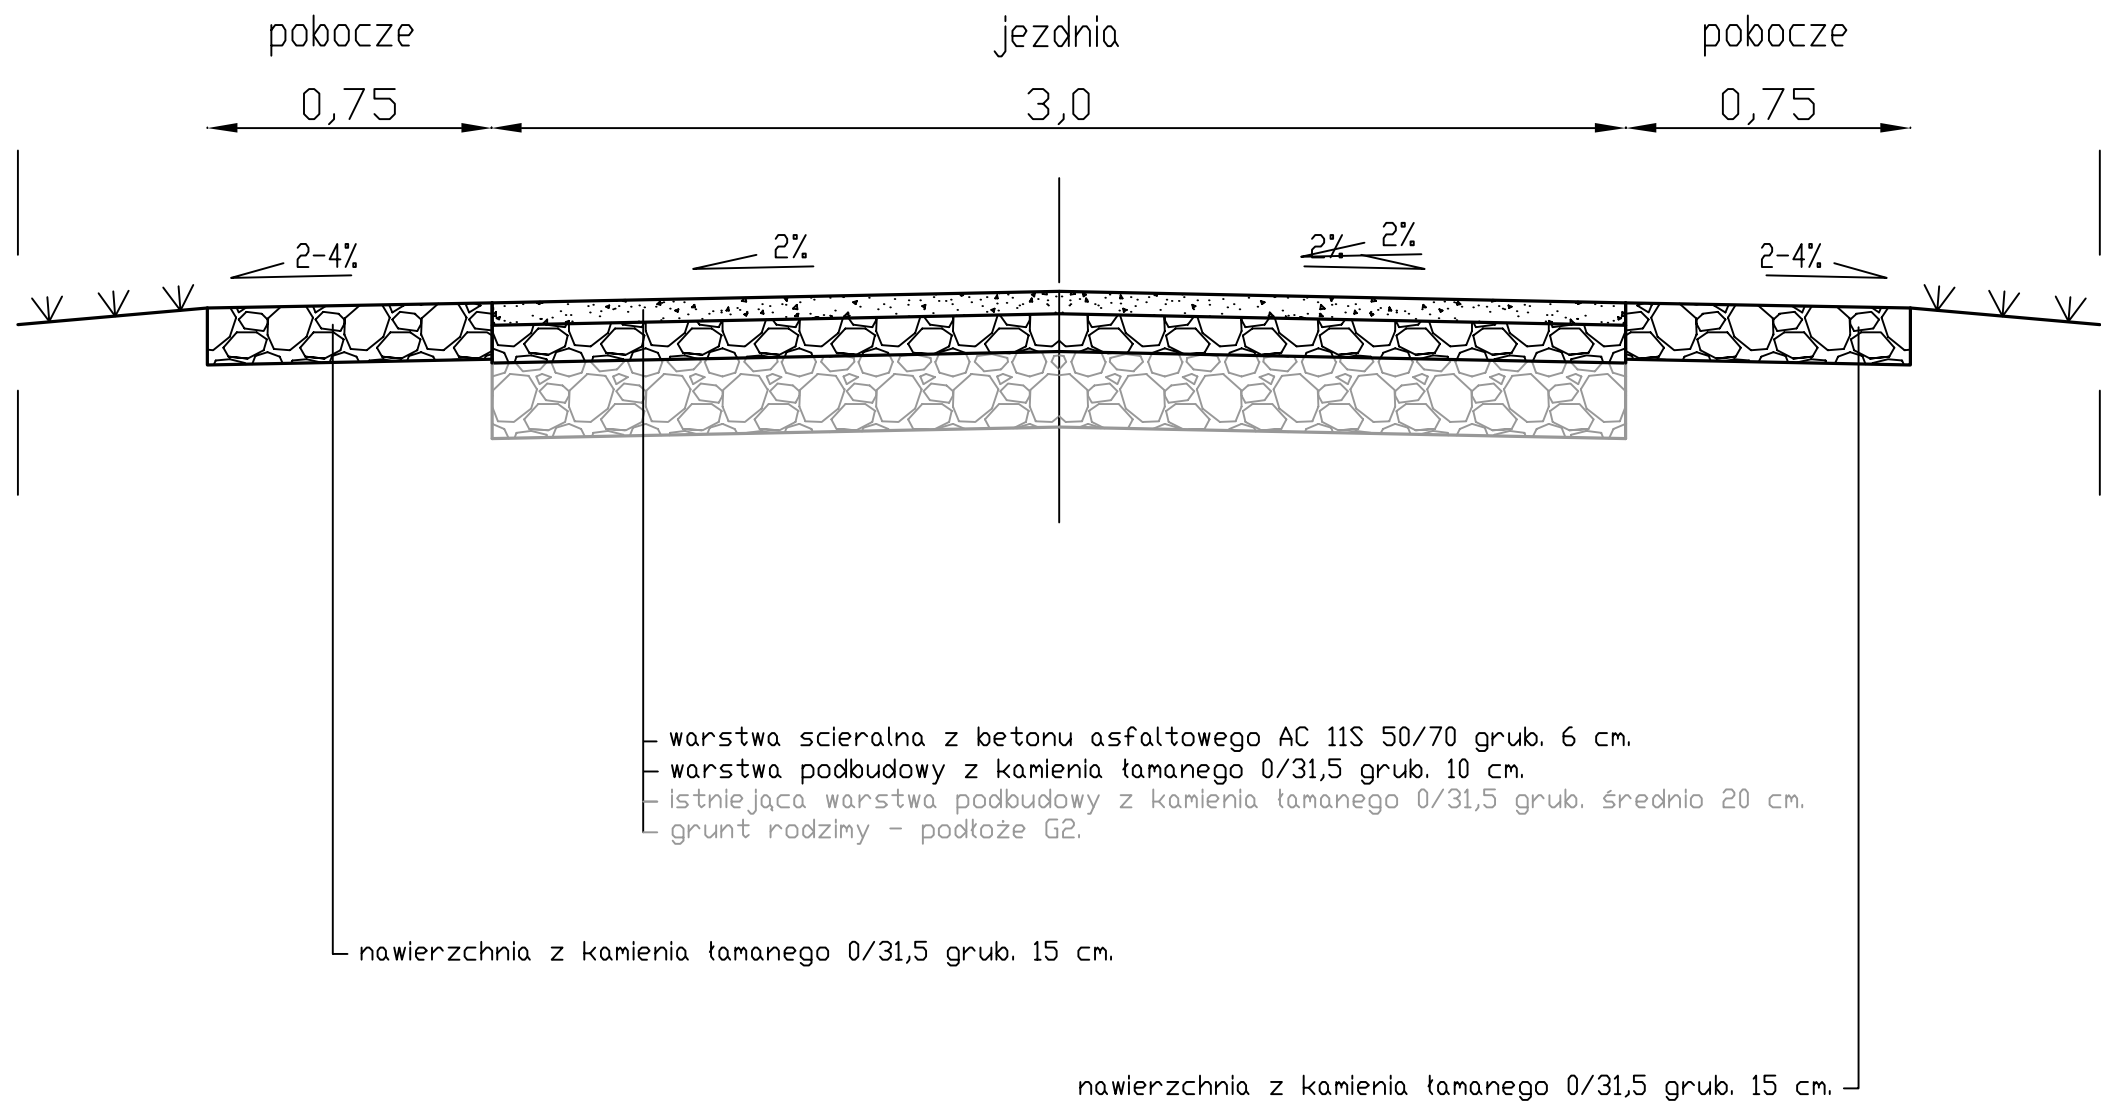

PRZEBUDOWA DROGI W MIEJSCOWOŚCI KRZAKI (GMINA BRZEŹNIO), DZ. NR 31, 60, 62. przekrój konstrukcyjny obowiązujący na odcinkach dróg jak w nagłówku		
Lokalizacja	gm. Brzeźnio, m. Krzaki, dz. nr 31, 60, 62.	
Skala	1:20	Nr rys. 3
Inwestor	Gmina Brzeźnio ul. Wspólna 44 98-275 Brzeźnio	czerwiec 2017
Projektował:	inż. Karol Galant upr. bud. nr WKP/0315/ZOOD/11	
Sprawdził:	mgr inż. Jan Tomankiewicz upr. bud. nr BN-10.9/78/81	