


# PRZEKRÓJ KONSTRUKCYJNY B - B

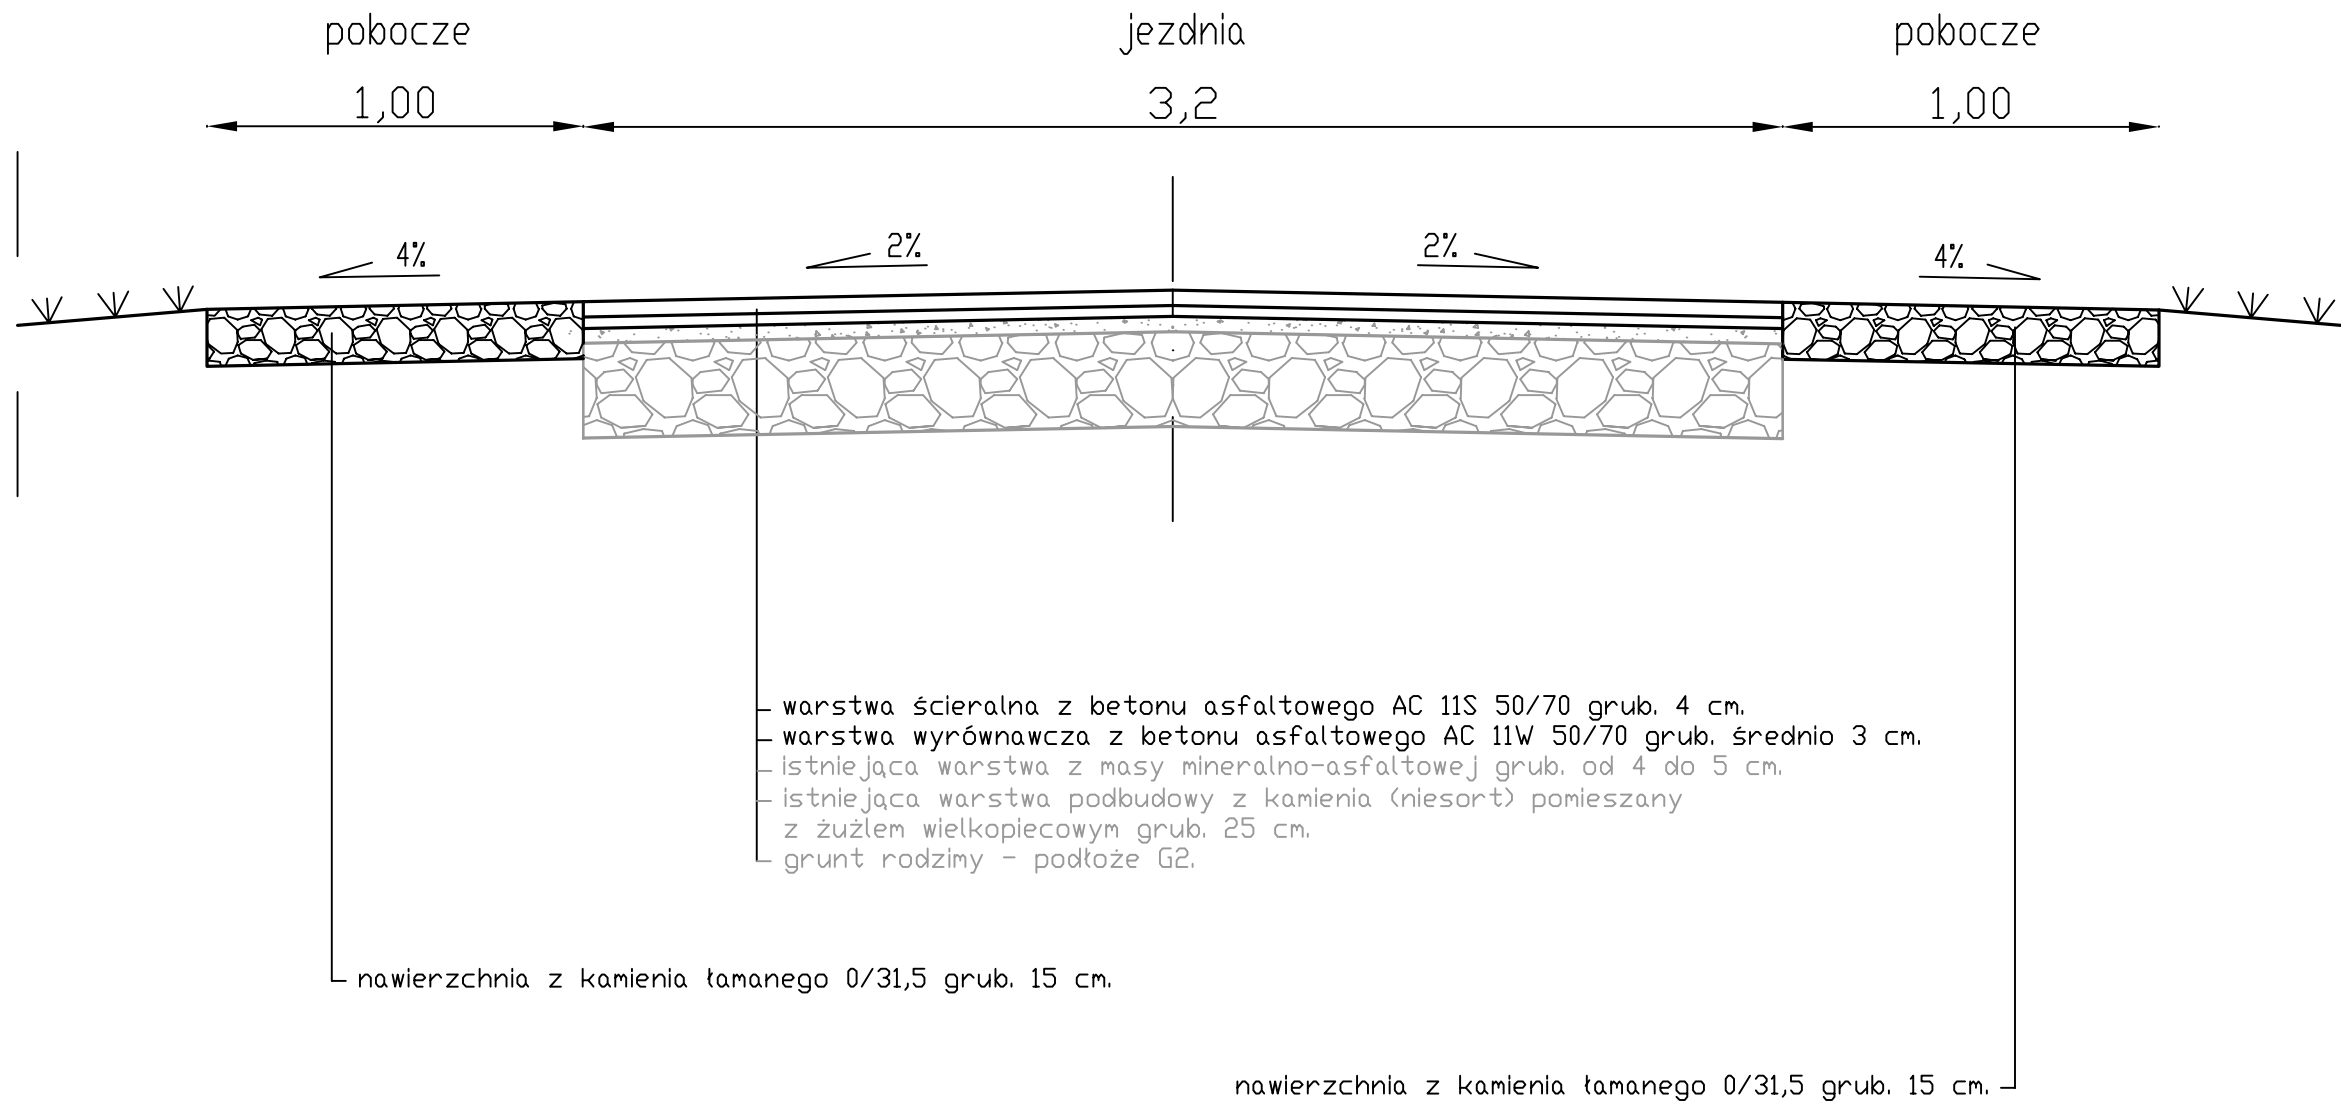

PRZEBUDOWA DROGI GMINNEJ NR. 114167E W M. NOWA WIEŚ  
NA ODC. OD DROGI WOJEWÓDZKIEJ DO DROGI S8  
przekrój konstrukcyjny B-B

Lokalizacja	gm. Brzeźnio, m. Nowa Wieś	
Skala	1:20	Nr rys. 3
Inwestor	Gmina Brzeźnio, ul. Wspólna 44 98-275 Brzeźnio	czerwiec 2017
Projektował:	inż. Karol Galant upr. bud. nr WKP/0310/ZOOD/11	
Sprawdził:	mgr inż. Jan Tomankiewicz upr. bud. nr BN-10.9/78/81	