


# PRZEKRÓJ KONSTRUKCYJNY W OBRĘBIE PRZYSTANKU AUTOBUSOWEGO W KM. 0+030

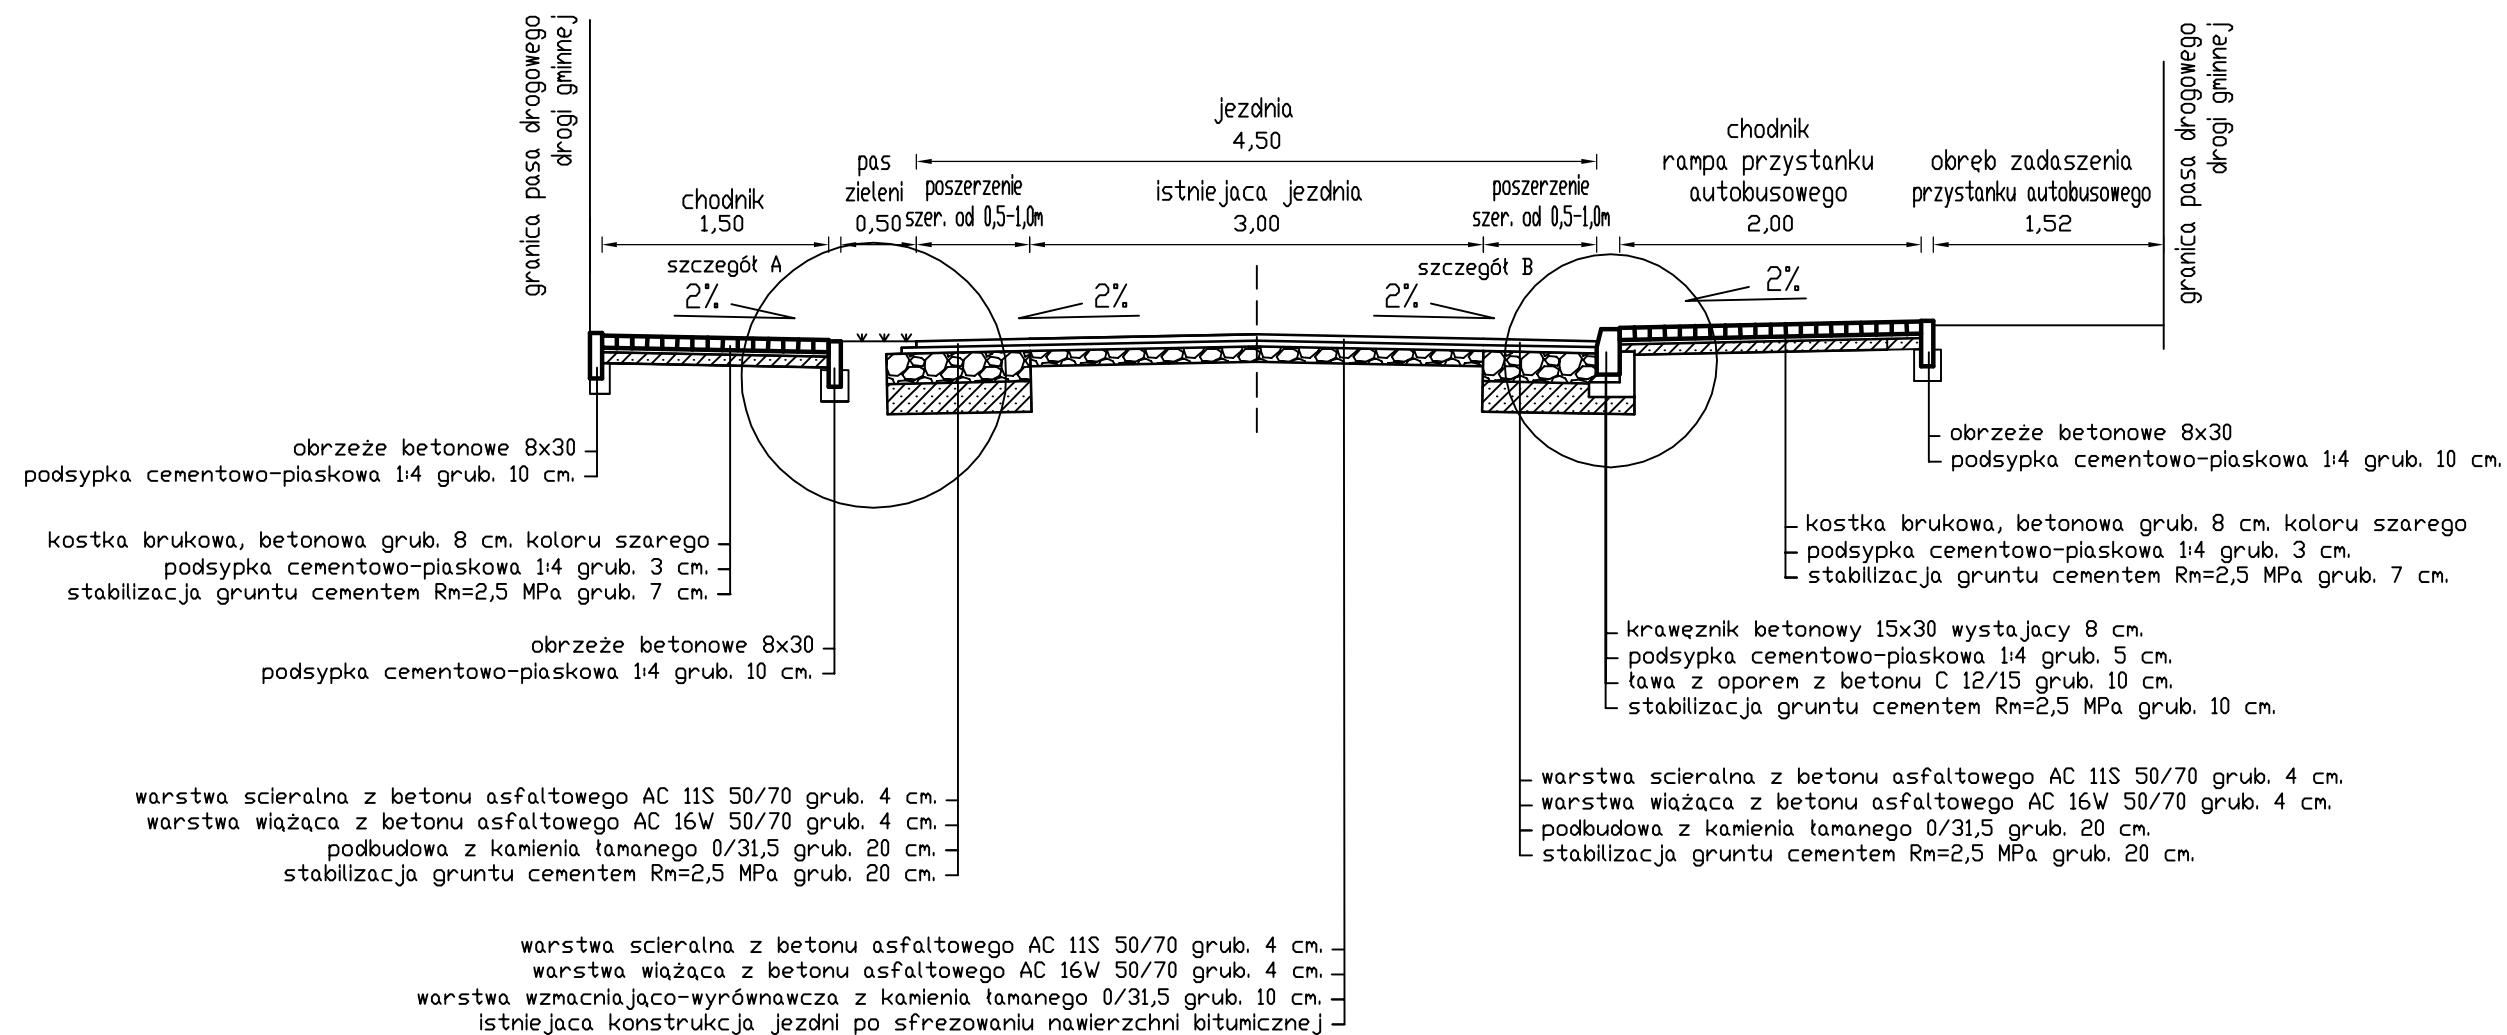

PRZEBUDOWA DROGI W MIEJSCOWOŚCI KLICKÓW (GMINA BRZEŹNIO) przekrój konstrukcyjny w obrębie przystanku autobusowego w km. 0+030		
Lokalizacja	gm. Brzeźnio, droga pom. m. Klicków Wielki a m. Kol. Klicków	
Skala	1:50	Nr rys. 3
Inwestor	Gmina Brzeźnio ul. Wspólna 44 98-275 Brzeźnio	lipiec 2017
Projektował:	inż. Karol Galant upr. bud. nr WKP/0315/ZOOD/11	
Sprawdził:	mgr inż. Jan Tomankiewicz upr. bud. nr BN-10.9/78/81	