


# TYPOWY PRZEKRÓJ KONSTRUKCYJNY NA ODCINKACH Z RÓWAMI ODPAROWUJĄCYMI

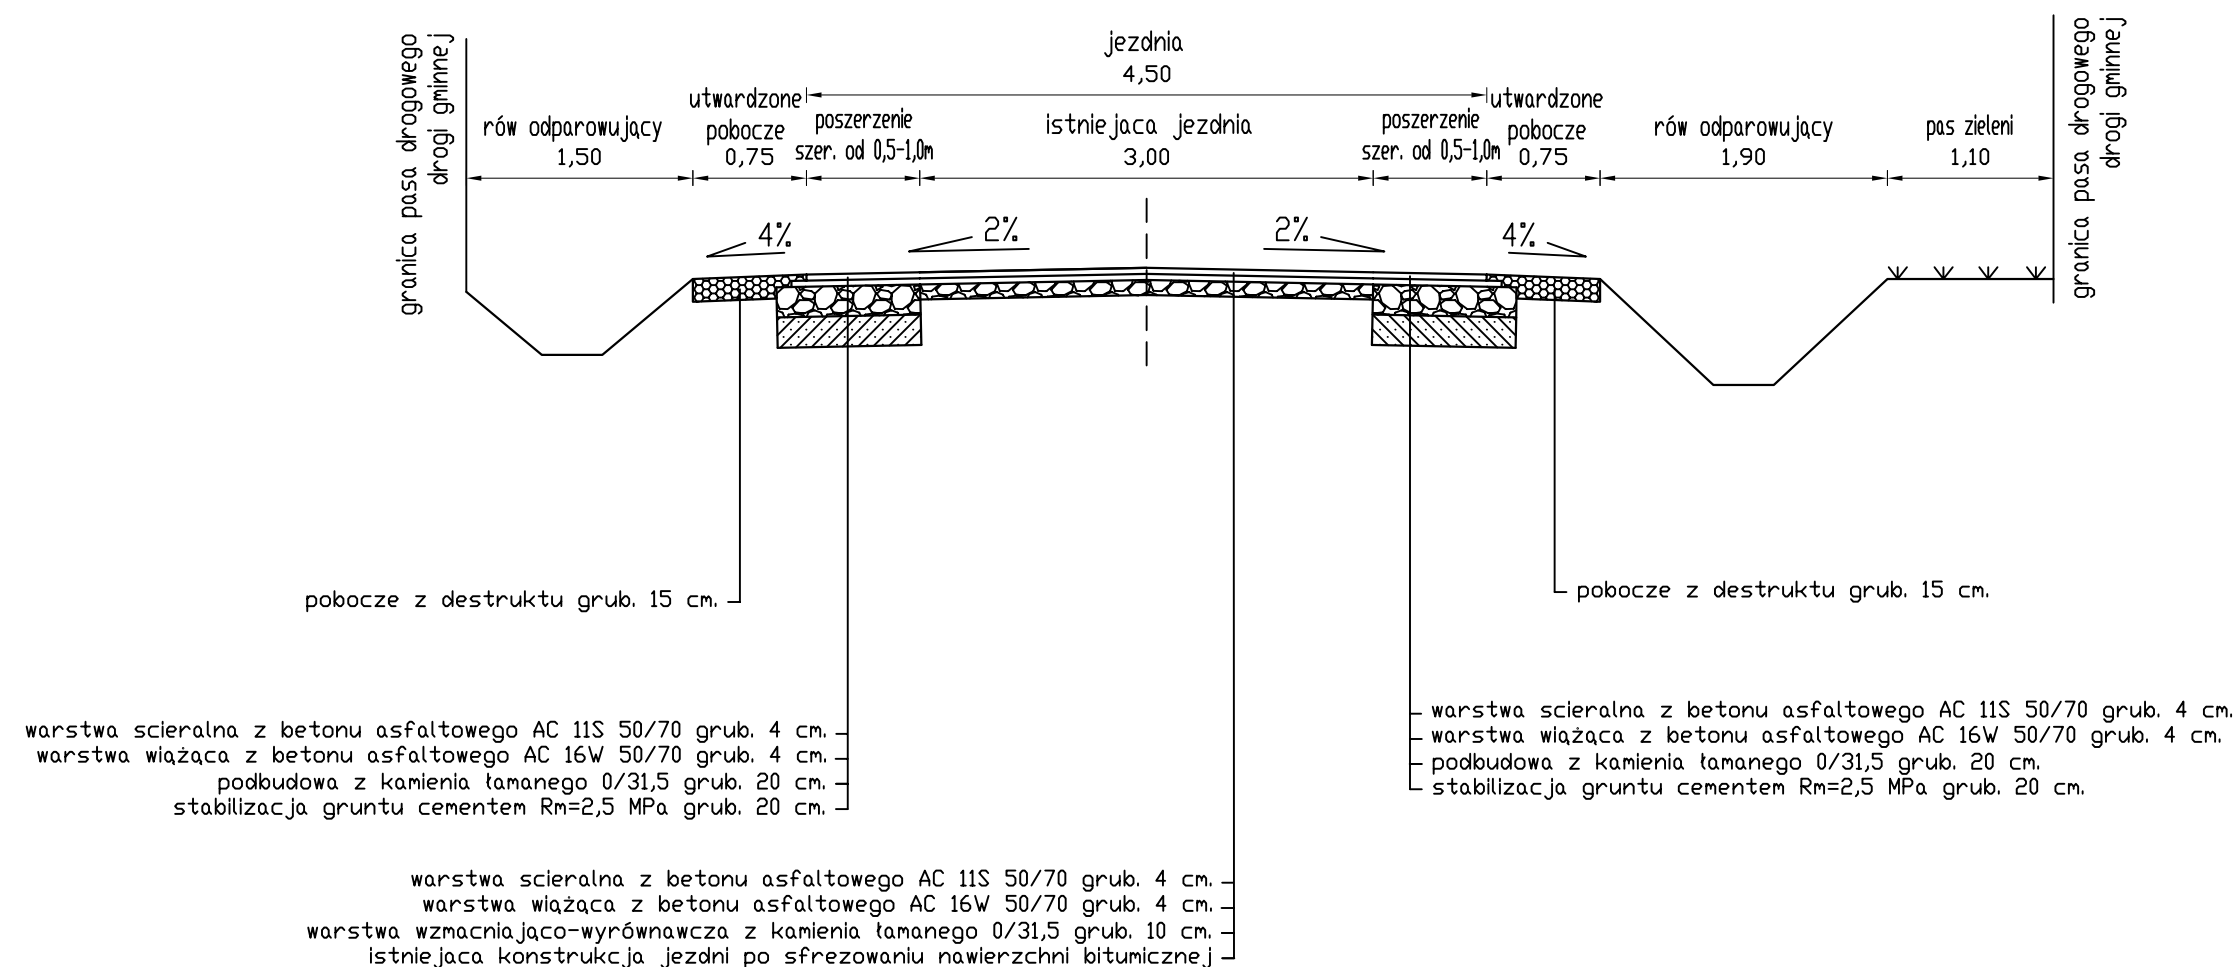

PRZEBUDOWA DROGI W MIEJSCOWOŚCI KLICZKÓW (GMINA BRZEŹNIO) typowy przekrój konstrukcyjny na odcinkach z rowami odparowującymi		
Lokalizacja	gm. Brzeźnio, droga pom. m. Kliczków Wielki a m. Kol. Kliczków	
Skala	1:50	Nr rys. 4
Inwestor	Gmina Brzeźnio ul. Wspólna 44 98-275 Brzeźnio	lipiec 2017
Projektował:	inż. Karol Galant upr. bud. nr WKP/0315/ZOOD/11	
Sprawdził:	mgr inż. Jan Tomankiewicz upr. bud. nr BN-10.9/78/81	