

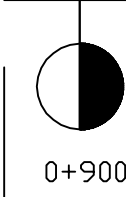
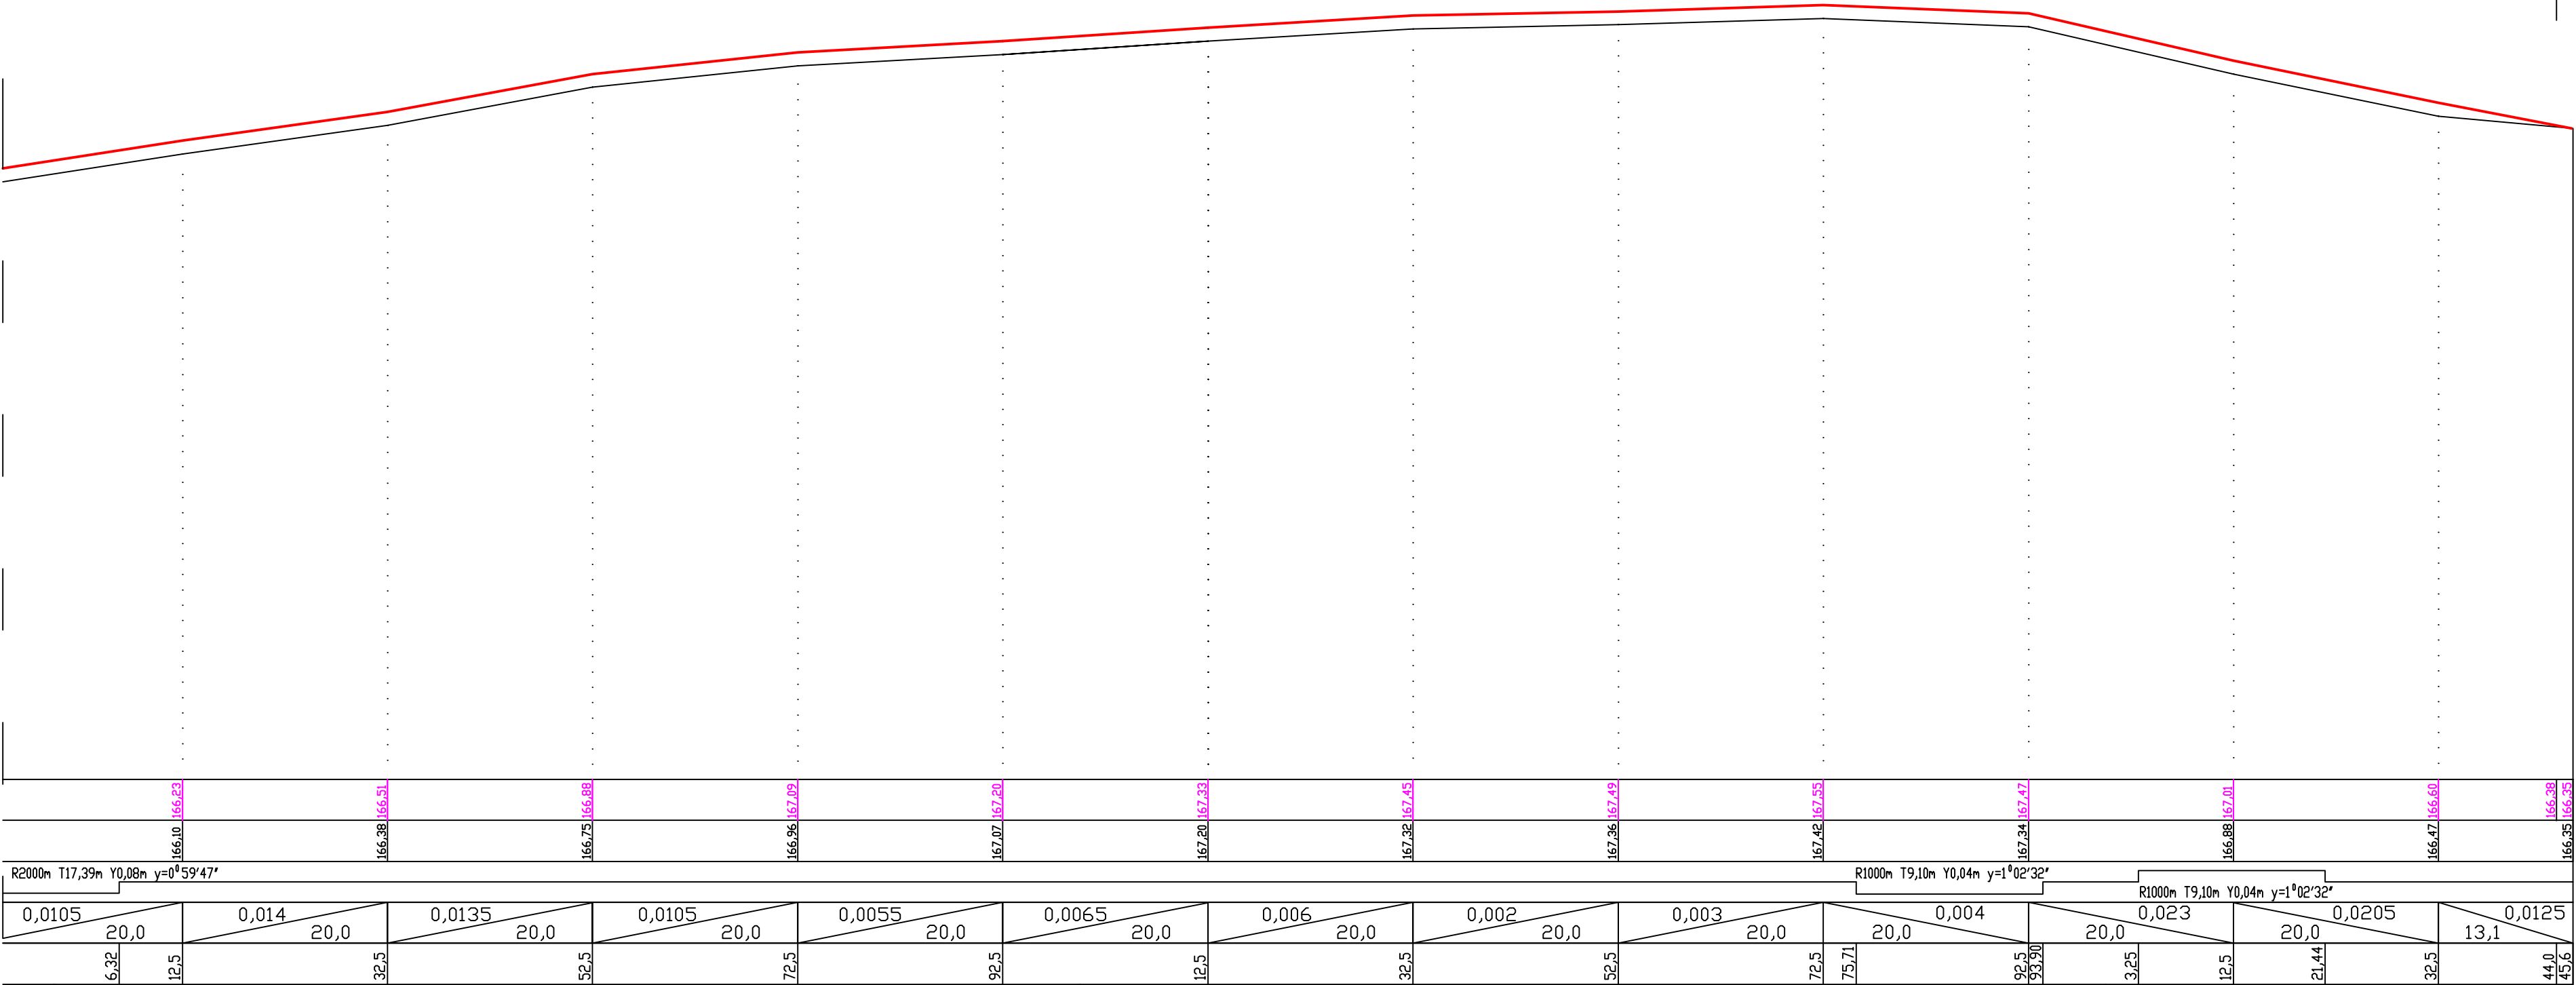



droga gminna

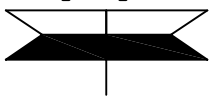

0+900

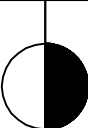

1+000

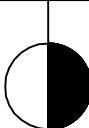

1+100

PRZEBUDOWA DROGI W MIEJSCOWOŚCI
KLICKÓW (GMINA BRZEŹNIO)
profil podłużny

Lokalizacja	gm. Brzeźnio, droga pom. m. Klicków Wielki a m. Kol. Klicków	
Skala	1:50:500	Nr rys. 2c
Inwestor	Gmina Brzeźnio ul. Wspólna 44 98-275 Brzeźnio	lipiec 2017
Projektował:	inż. Karol Galant upr. bud. nr WKP/0315/ZOOD/11	
Sprawdził:	mgr inż. Jan Tomankiewicz upr. bud. nr BN-10.9/78/81	