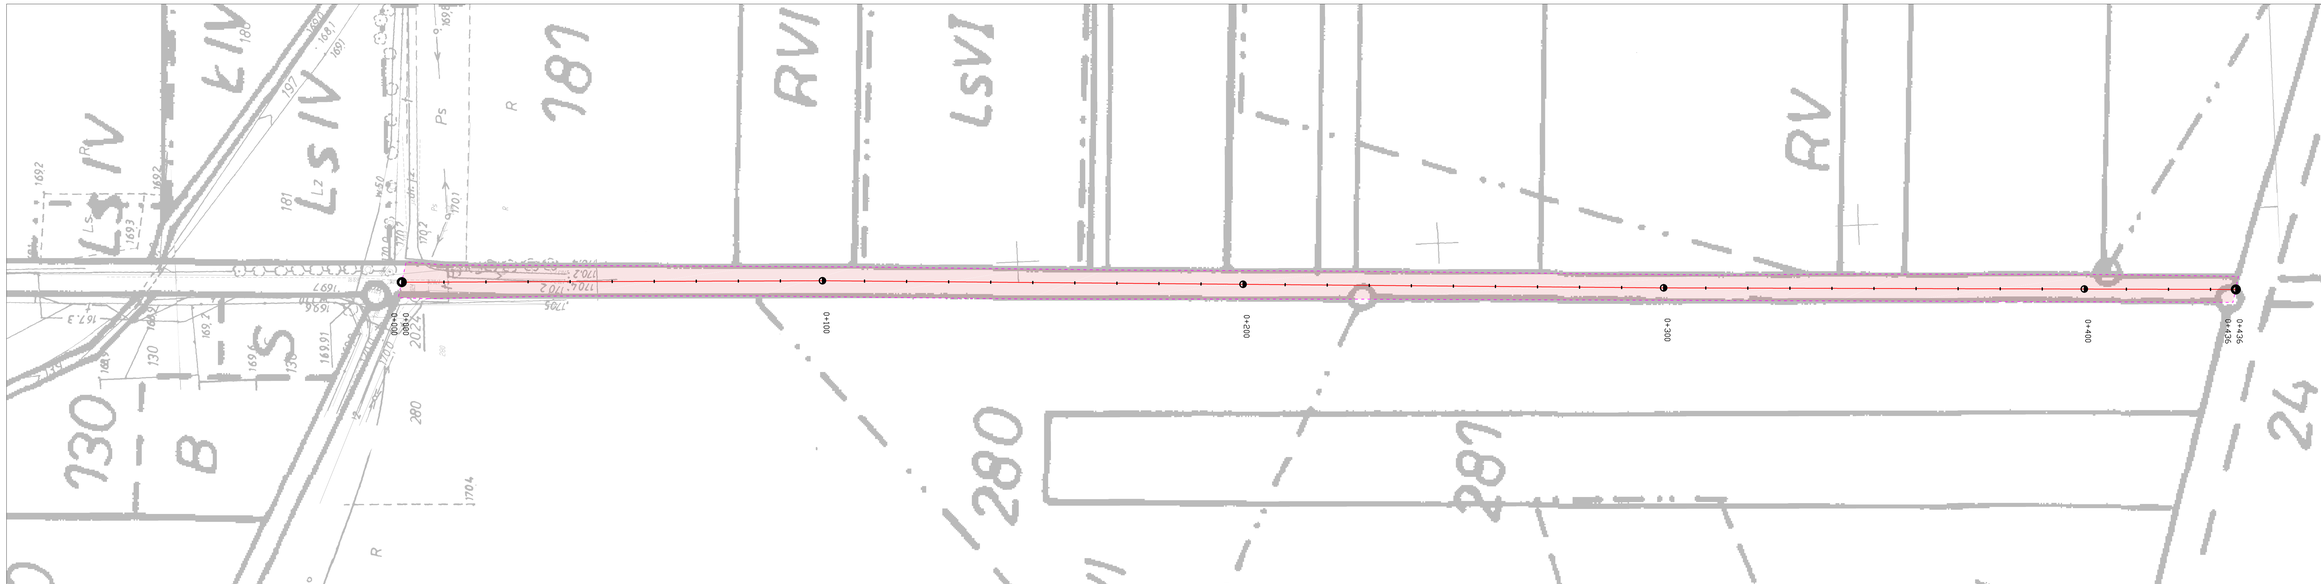

- linie rozgraniczające zakres inwestycji

Potwierdzam zgodność kopii mapy zasadniczej z mapą zaewidencjonowaną w PODGiK w Sieradzu

BIURO PROJEKTOWE

INFRAMO Projektowanie
i Nadzory Kinga Mosiniak
Aleja Grunwaldzka 15a
98-200 Sieradz

INWESTOR

Gmina Brzeźnio
ul. Wspólna 44
98-275 Brzeźnio

TEMAT

Remont dróg dojazdowych do gruntów rolnych w miejscowościach: Wola Brzezniowska - Kol. Kliczków, Tumidaj, Ostrów, Stefanów Barczewski II, Pyszków

LOKALIZACJA

gmina Brzeźnio, powiat sieradzki, województwo łódzkie

Stefanów Barczewski II od km 0+000 do 0+436

BRANŻA DROGOWA

PROJEKTANT		PODPIS
mgr inż. Rafał Mosiniak	nr upr: LOD/2539/PWOD/14	

TREŚĆ RYSUNKU

PLAN SYTUACYJNY - Stefanów Barczewski II

SKALA	DATA		
1:500	08.2017		
STADIUM	BRANŻA	NR RYSUNKU	REWIZJA
PB	DROGI	D 2.5	