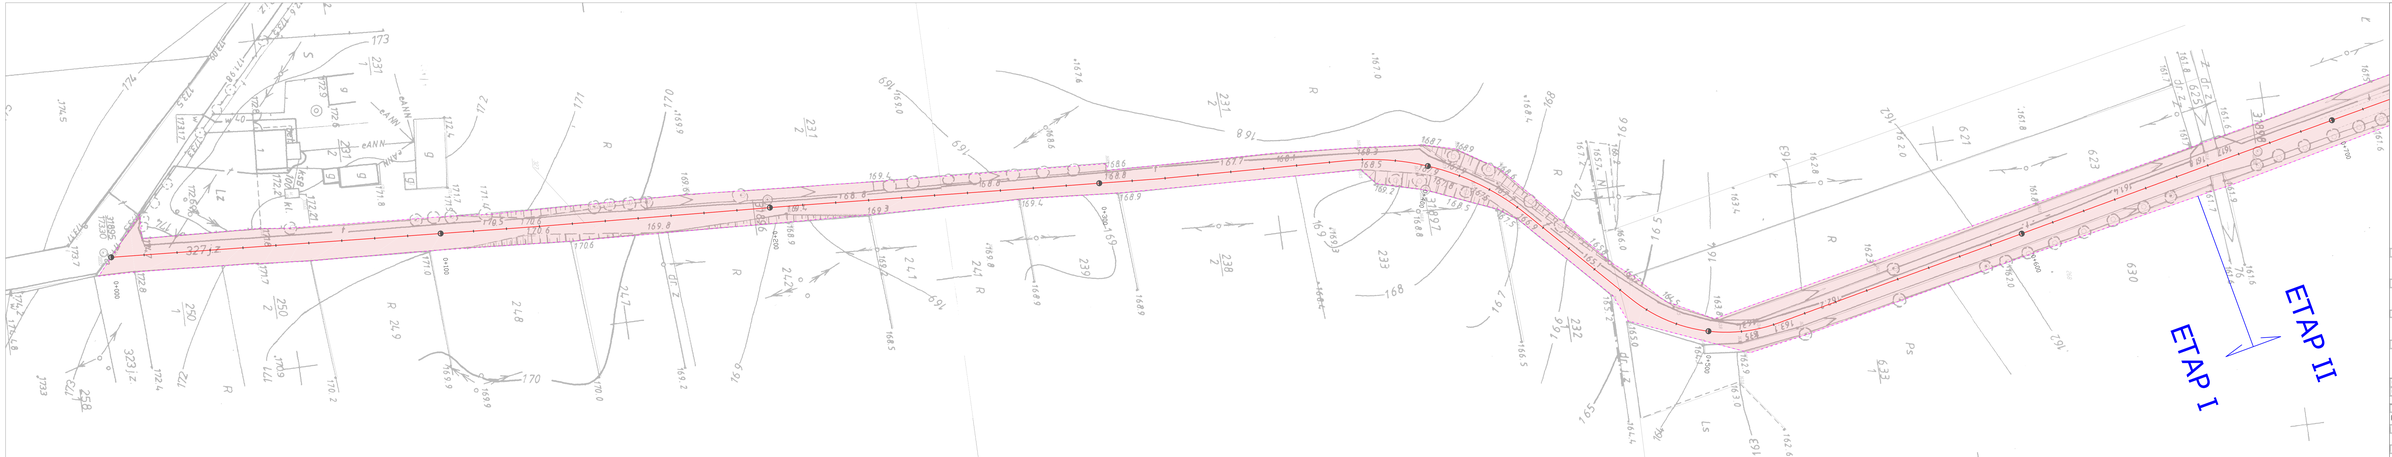

BIURO PROJEKTOWE

INFRAMO Projektowanie i Nadzory Kinga Mosiniak
Aleja Grunwaldzka 15a
98-200 Sieradz

INWESTOR

Gmina Brzeźnio
ul. Wspólna 44
98-275 Brzeźnio

TEMAT

Remont dróg dojazdowych do gruntów rolnych w miejscowościach: Wola Brzeźniowska - Kol. Kliczków, Tumidaj, Ostrów, Stefanów Barczewski II, Pyszków

LOKALIZACJA

gmina Brzeźnio, powiat sieradzki, województwo łódzkie

1. Wola Brzeźniowska - Kolonia Kliczków D=350 dł. l.=3,0l

BRANŻA DROGOWA

PROJEKTANT	FUNKCJA
mgr inż. Rafał Mosmak	nr upr. LOD/2539/PWOD/14

TREŚĆ RYSUNKU

PLAN SYTUACYJNY - Wola Brzeźniowska - Kliczków Kol.

SKALA	DATA
1:500	08.2017

ETAPOM	NR RYSUNKU	REWIZJA
PB	DROGI D2.1	