


przekrój normalny droga gminna KR1

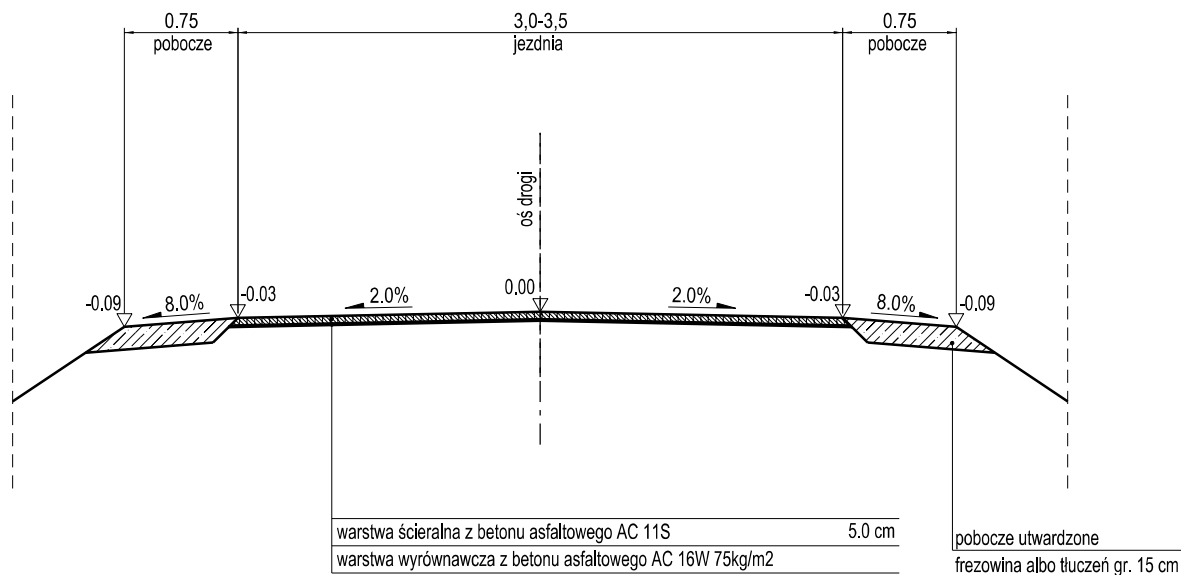

INWESTOR			
GMINA BRZEŹNIO ul. Wspólna 44 98-275 Brzeźnio			
WYKONAWCA:			
Biuro Projektowo-Usługowe CaroGRAF ul. Sosnowa 42 52-200 Karwiany			
Stadium:	Zamierzenie budowlane:		
Projekt Budowlany	Przebudowa drogi gminnej w miejscowości Ostrów (dz. nr 309)		
Branża: DROGOWA	Tytuł rysunku: Przekrój normalny		
Stanowisko:	Imię i nazwisko:	Nr uprawnień:	Podpis:
PROJEKTANT	MGR INŻ. PRZEMYSŁAW WOCH	288/DOŚ/12 w spec. drogowej do projektowania bez ograniczeń	
SPRAWDZAJĄCY	MGR INŻ. MACIEJ LESICZKA	91/DOŚ/15 w spec. inżynierskiej drogowej do projektowania bez ograniczeń	
Data opracowania: 30-04-2018	Skala: 1:500	Nr rys.: 3.1	Arkusz: 1 Rewizja: 00