


PRZEKRÓJ KONSTRUKCYJNY PRZEZ UL. LEŚNĄ OD KM. 0+000 DO KM. 0+990,5

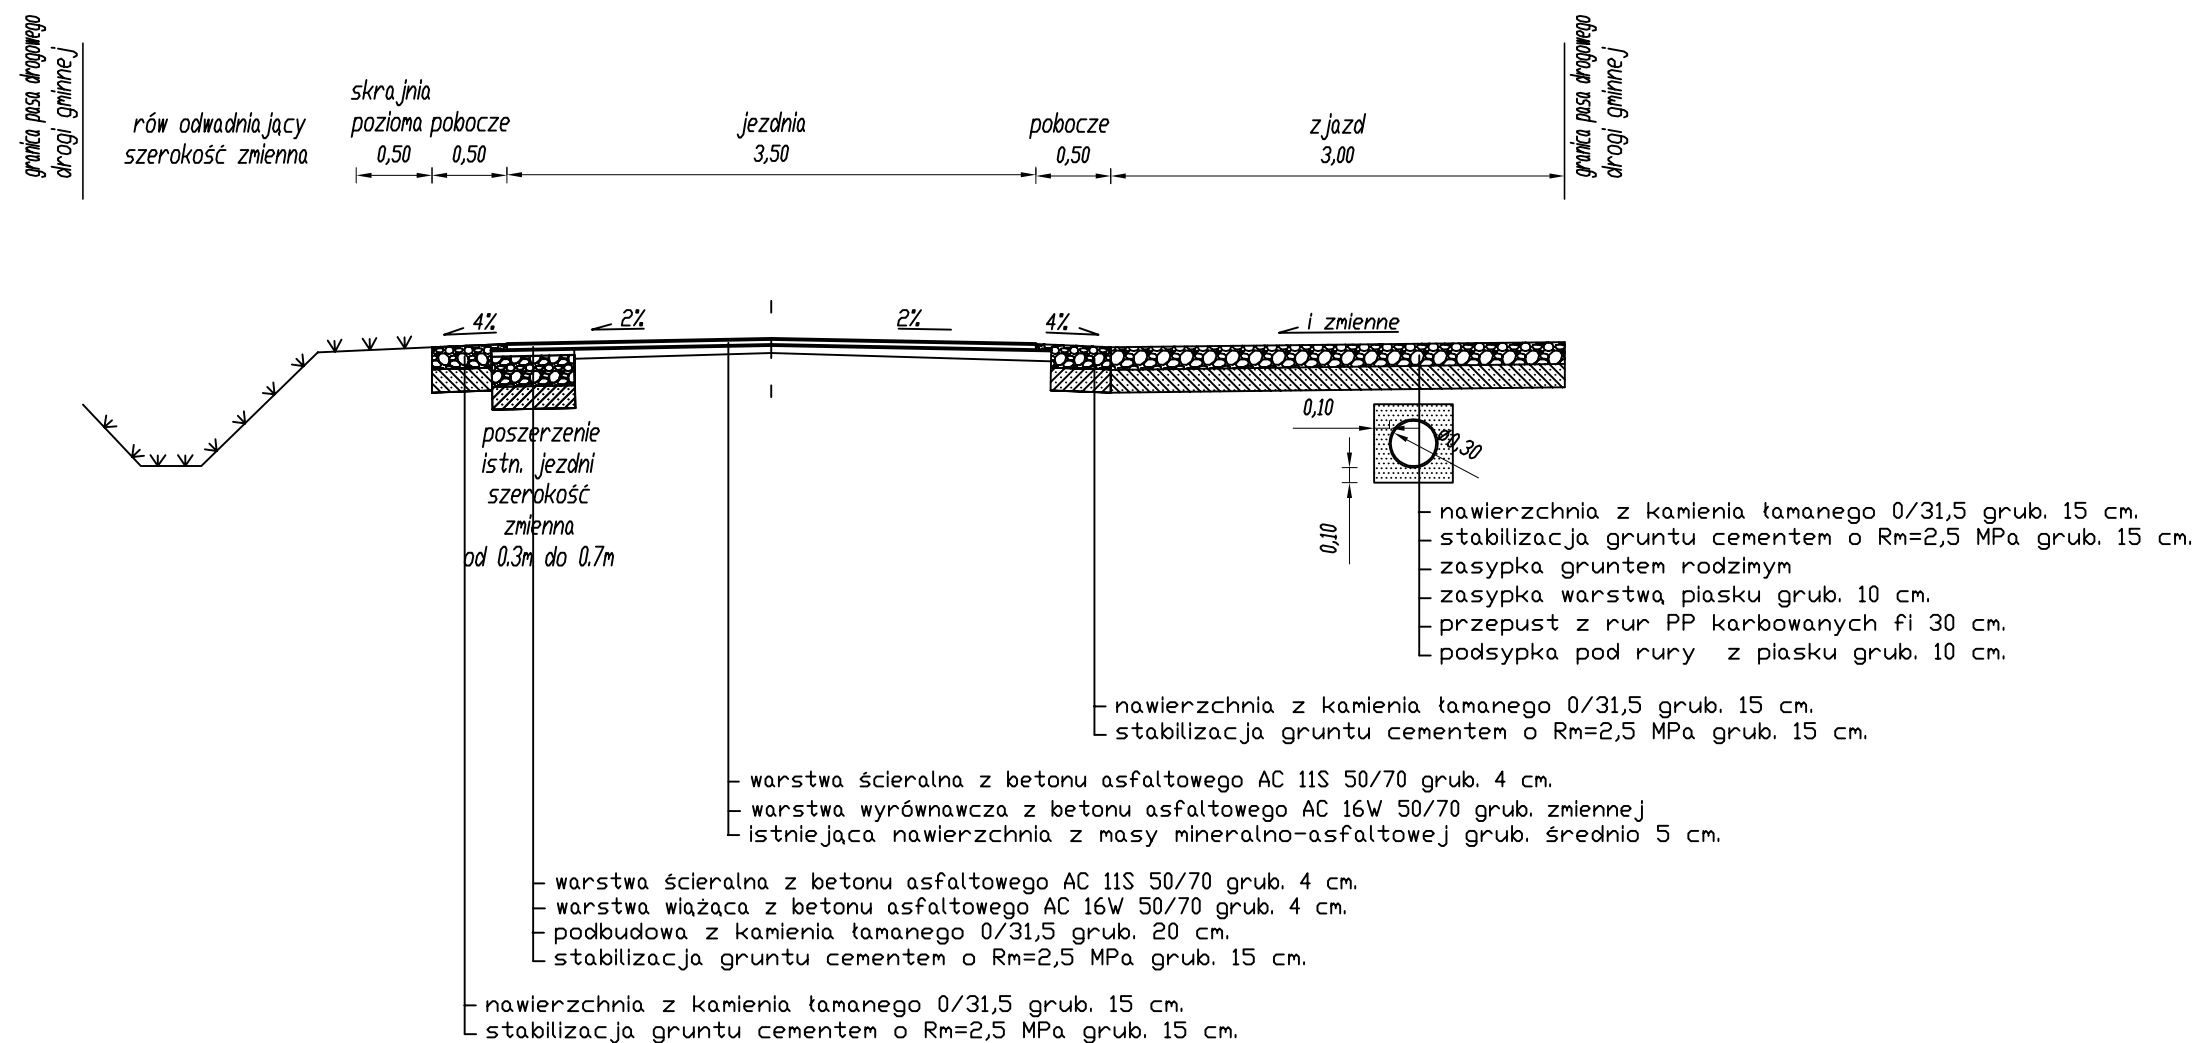

PRZEBUDOWA ODCINKA UL. LEŚNEJ OD DROGI POWIATOWEJ NR 1729 E DO DROGI ZLOKALIZOWANEJ NA DZIAŁCE NR 67 W M. BRZEŹNIO (GMINA BRZEŹNIO) przekrój konstrukcyjny - obowiązuje od km. 0+000 do km. 0+990,5		
Adres:	ul. Leśna, m. Brzeźnio, gm. Brzeźnio	Rys. nr 4
Inwestor:	Gmina Brzeźnio ul. Wspólna 44 98-275 Brzeźnio	skala 1:50
Projektował: inż. Karol Galant upr. nr WKP/0315/ZDD/11		
Sprawdził: mgr inż. Jan Tomankiewicz upr. nr BN-10.9/78/81		
sierpień 2015		