PRZEKRÓJ KONSTRUKCYJNY

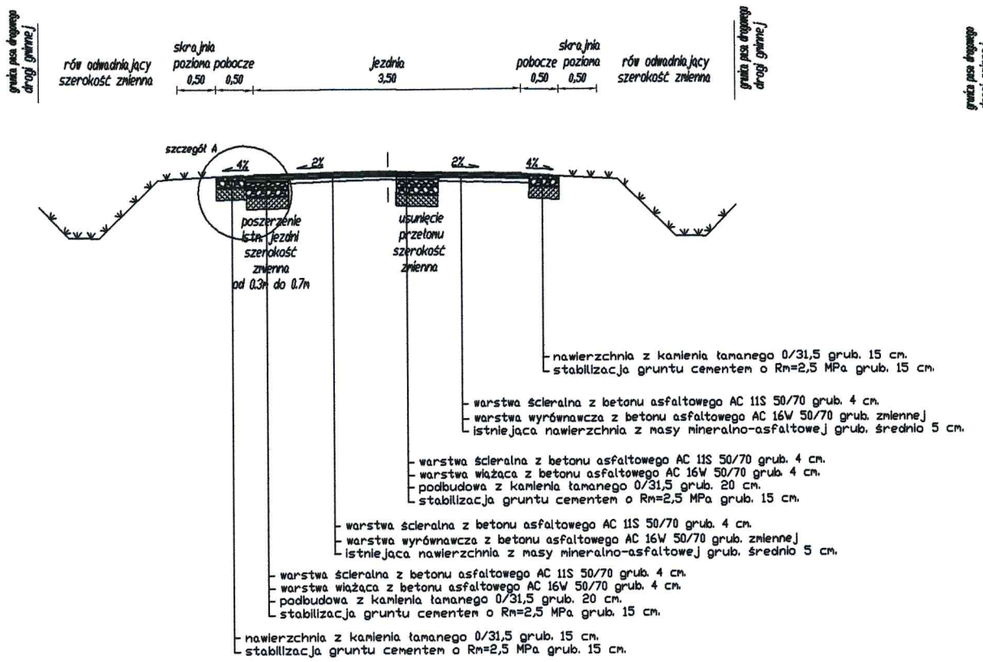

PRZEKRÓJ KONSTRUKCYJNY

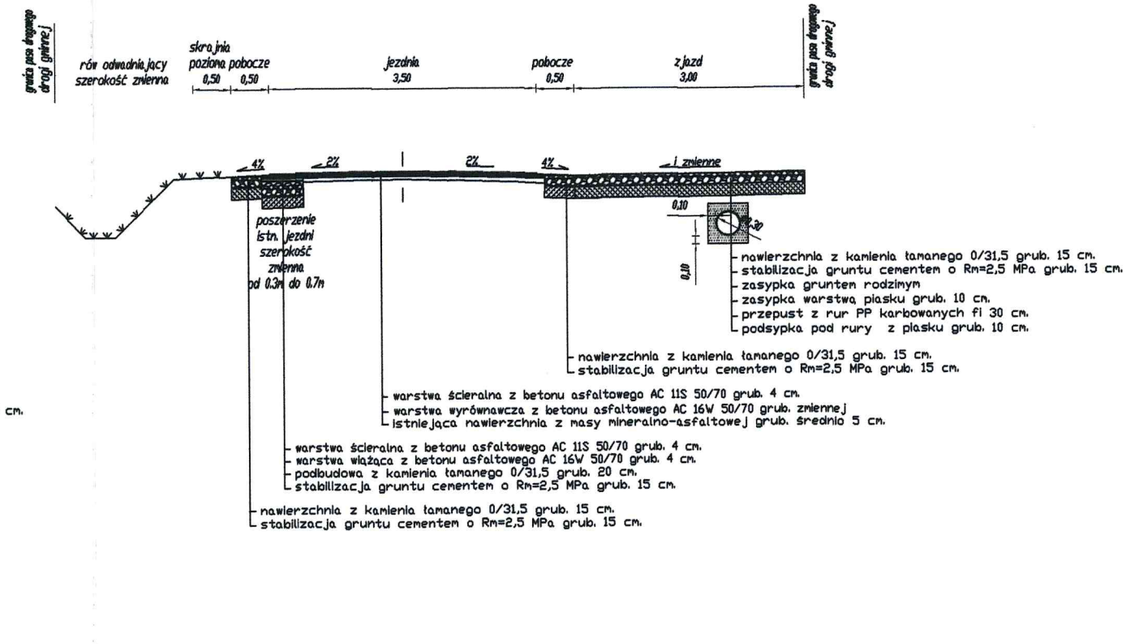

UWAGA:
Parametry projektowanych rowów przydrożnych
opisano w pkt. 6 opisu operatu wodnoprawnego

PW "STERN" Pracownia Projektowa **62-800 Kalisz ul. Botaniczna 10** tel. kom. 601-41-37-41		
Nazwa obiektu	Przebudowa ul. Leśnej w m. Brzeźnio dz. nr 67, 49, 151 obręb Brzeźnio	
Inwestor	Gmina Brzeźnio, ul. Wspólna 44, 98-275 Brzeźnio	
Faza	Operat wodno-prawny	
Przedmiot	**Przekroje konstrukcyjne**	Podpis
Projektował	inż. Stefan Nawrotkiewicz upr. UAN.7342-186/94 upr. w spec. instalacyjno-inżynieryjnej	
Skala 1:50	Data X. 2015r.	Nr rys. 4

STAROSTWO POWIATOWE
w SIERADZU
Pl.Wojewódzki 3
98-200 SIERADZ