


TYPOWY PRZEKRÓJ KONSTRUKCYJNY PRZEZ UL. LEŚNĄ OD KM. 0+000 DO KM. 0+990,5 (z wyłączeniem mijanek)

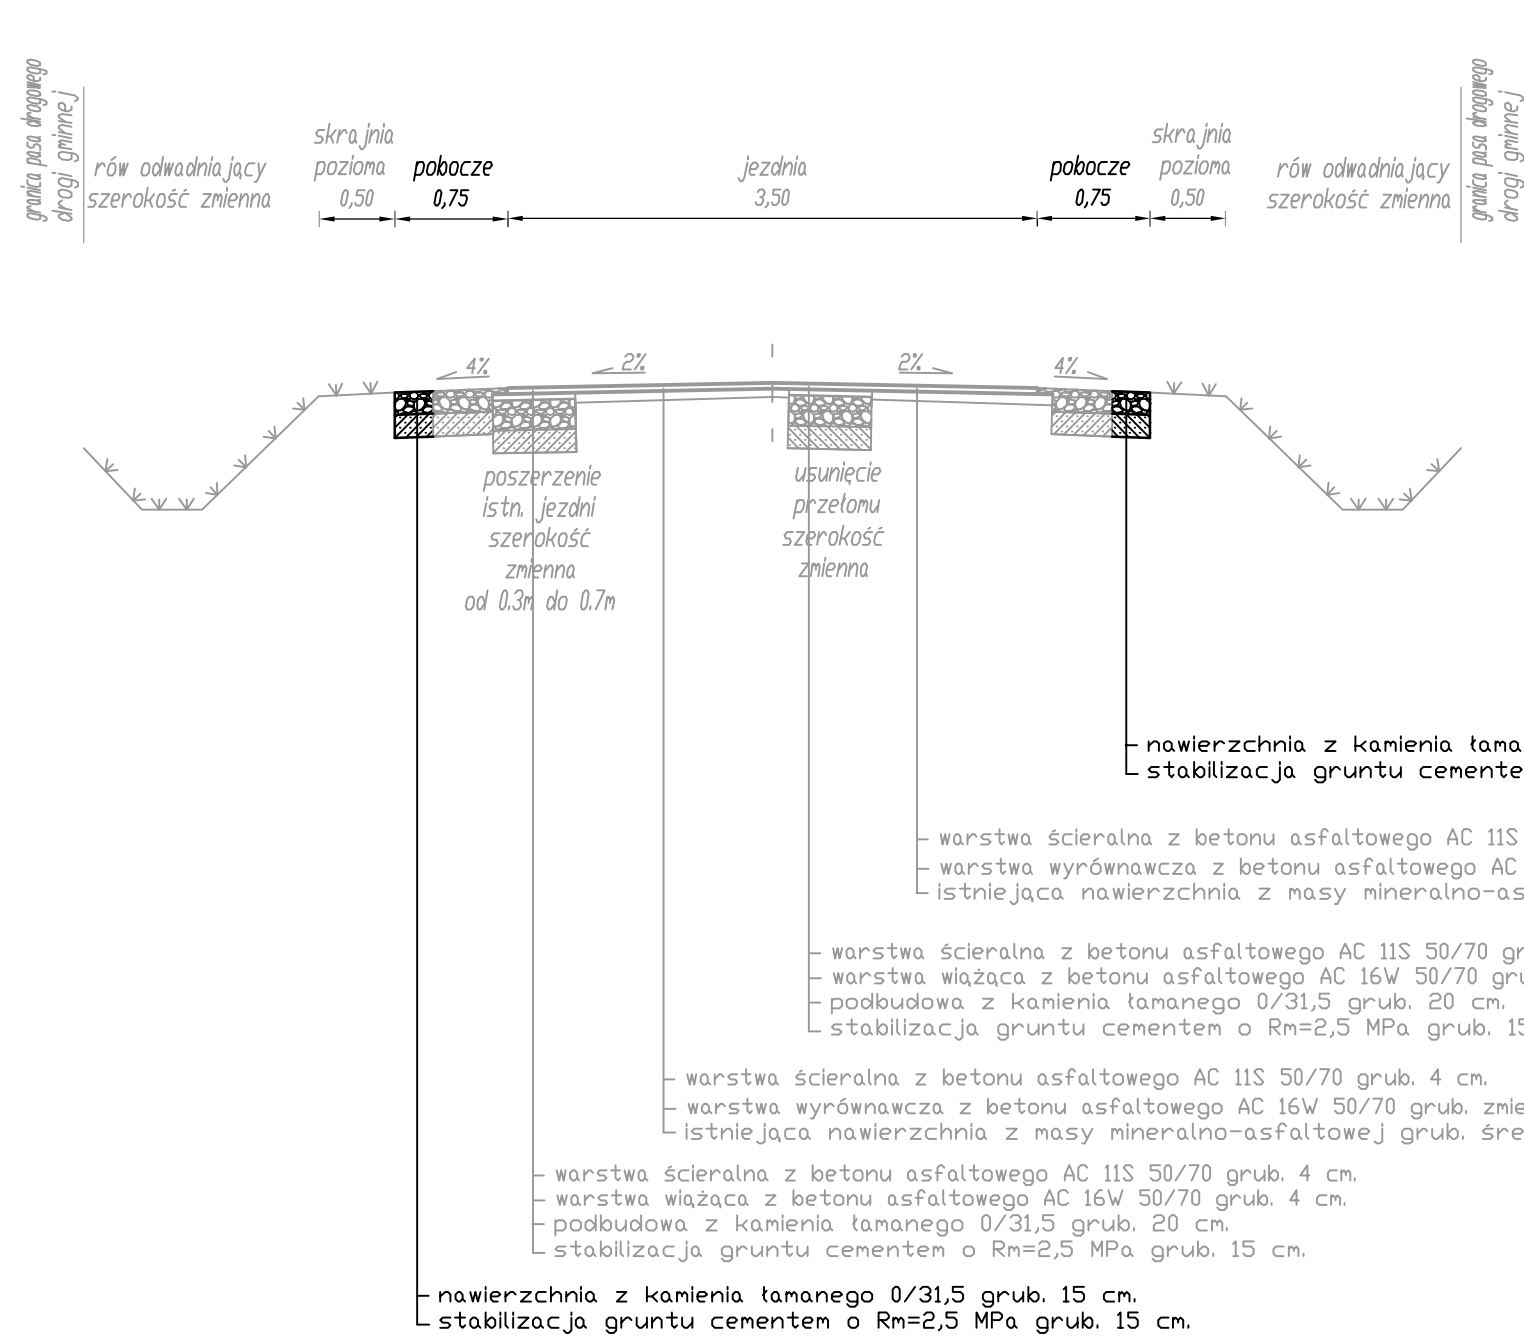

UWAGA: kolorem szarym oznaczono zakres robót budowlanych ujętych w projekcie na przebudowę całego odcinka ul.Leśnej.

PRZEBUDOWA ULICY LEŚNEJ W M. BRZEŹNIO POD KĄTEM WYKONANIA MIJANEK ORAZ OBUSTRONNEGO POSZERZENIA POBOCZY typowy przekrój konstrukcyjny		
Lokalizacja	ul. Leśna m.Brzeźnio gm. Brzeźnio	
Skala	1:50	Nr rys. 3
Inwestor	Gmina Brzeźnio ul. Wspólna 44 98-275 Brzeźnio	czerwiec 2018
Projektował:	inż. Karol Galant upr. bud. nr WKP/0310/2000/11	
Sprawdził:	mgr inż. Jan Tomankiewicz upr. bud. nr BN-10.9/78/81	