



PRZEKRÓJ KONSTRUKCYJNY A - A PRZEZ UL. LEŚNĄ (OBOWIĄZUJE NA DŁUGOŚCI PROJEKTOWANYCH MIJANEK) skala 1:50

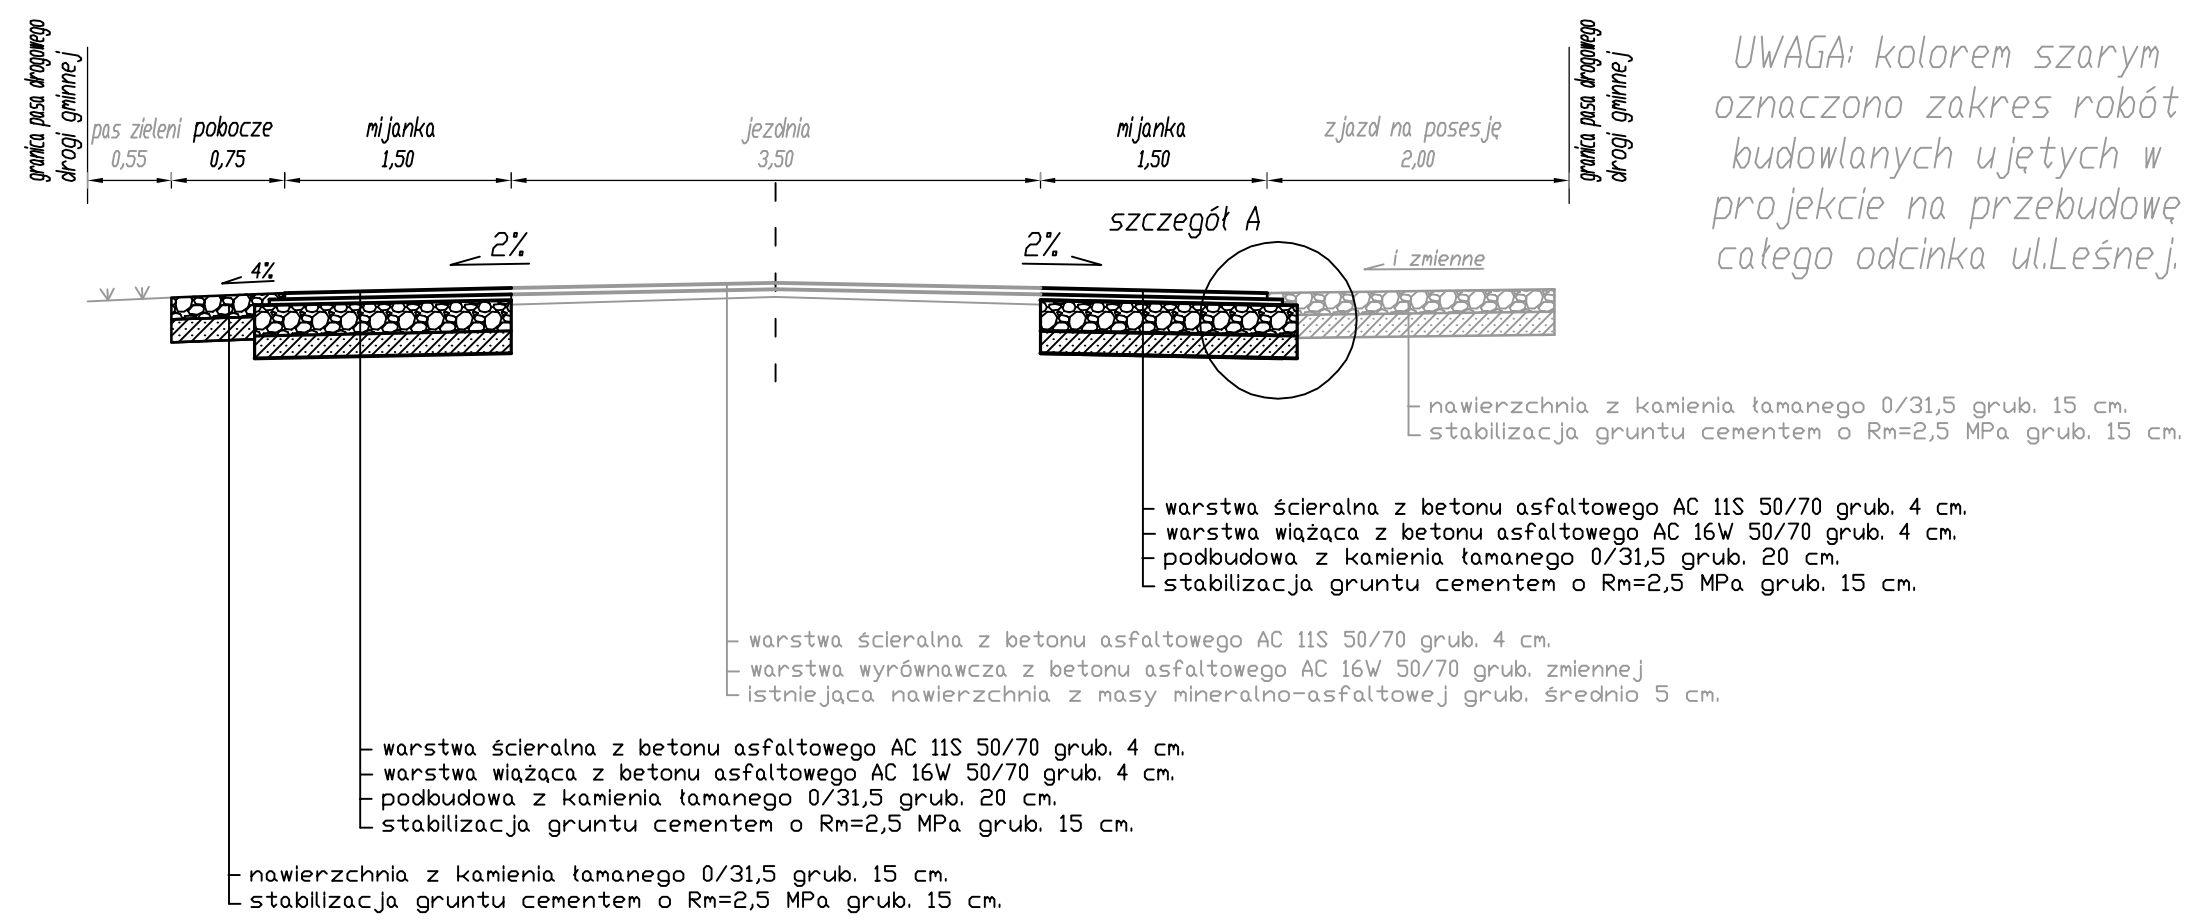

UWAGA: kolorem szarym oznaczono zakres robót budowlanych ujętych w projekcie na przebudowę całego odcinka ul. Leśnej.

szczegół konstrukcyjny A skala 1:10

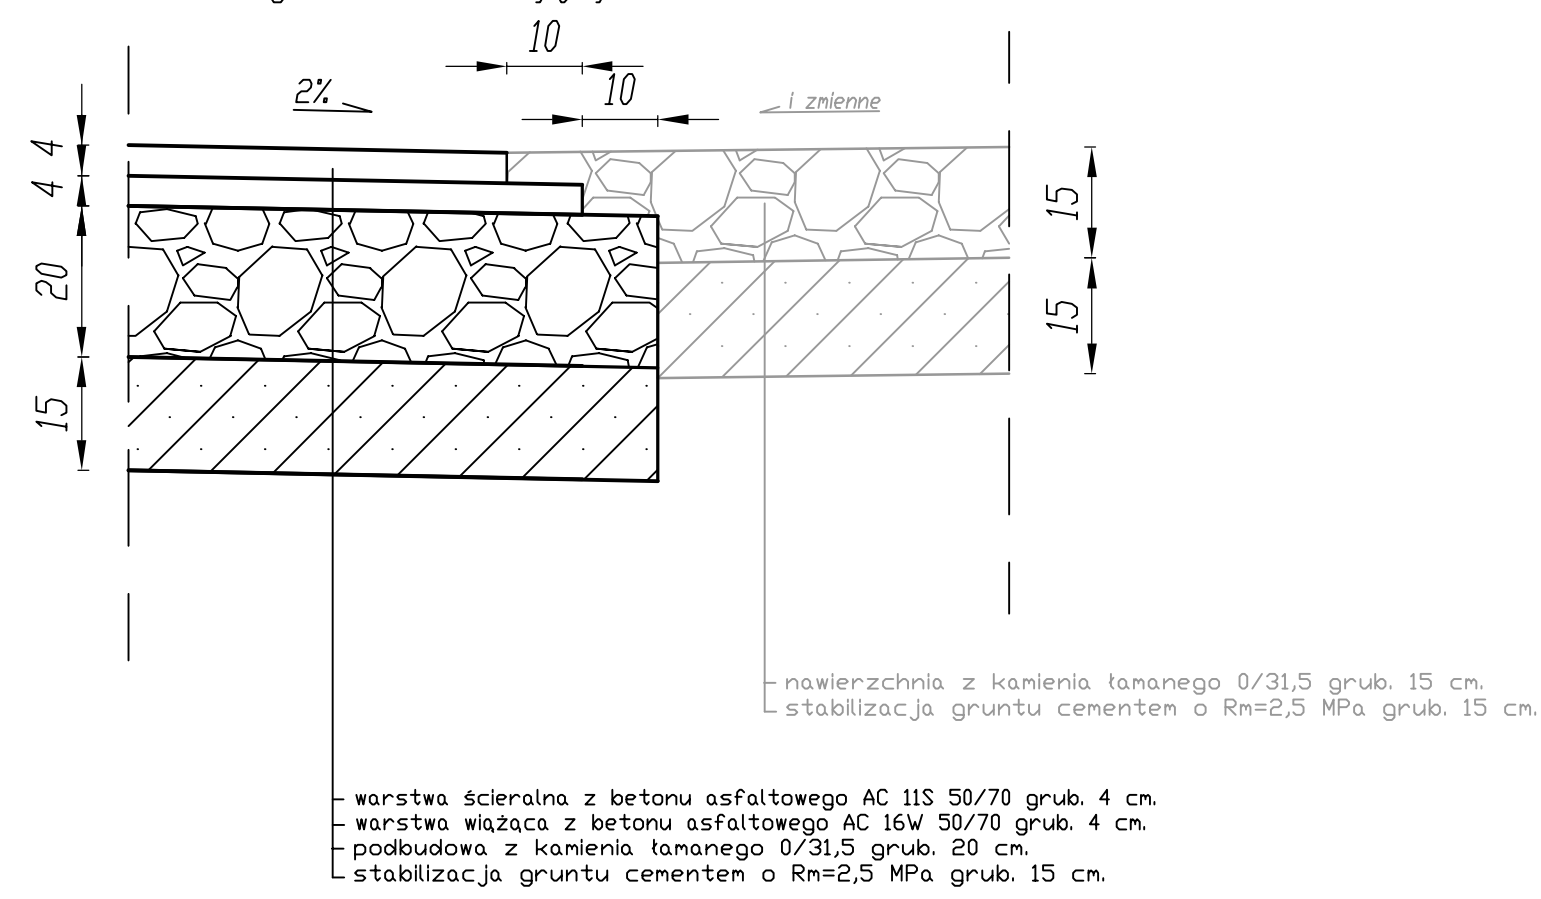

PRZEBUDOWA ULICY LEŚNEJ W M. BRZEŹNIO POD KĄTEM WYKONANIA MIJANEK DRAZ OBUSTRONNEGO POSZERZENIA POBOCZY przekrój konstrukcyjny A-A i szczegół		
Lokalizacja	ul. Leśna m.Brzeźnio gm. Brzeźnio	
Skala	1:50 i 1:20	Nr rys. 2
Inwestor	Gmina Brzeźnio ul. Wspólna 44 98-275 Brzeźnio	czerwiec 2018
Projektował	inż. Karol Galant upr. bud. nr WKP/0310/ZOOD/11	
Sprawił	mgr inż. Jan Tomankiewicz upr. bud. nr BN-10.9/78/81	