
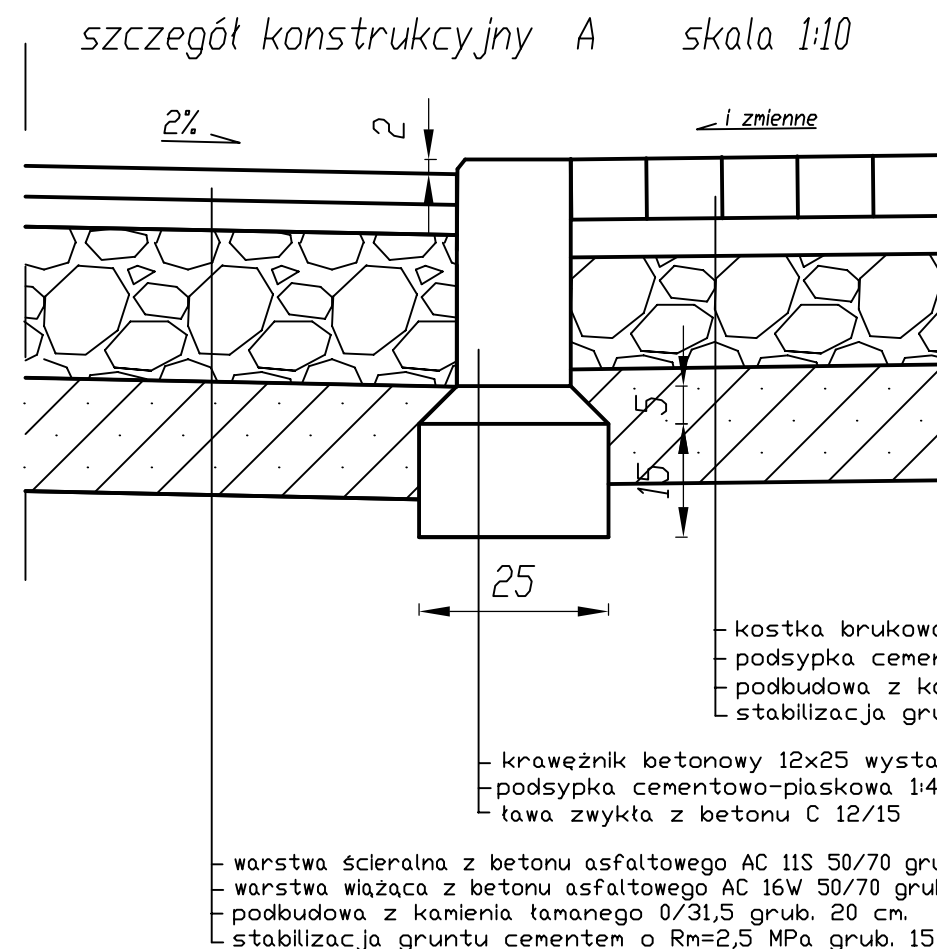


PRZĘKRÓJ KONSTRUKCYJNY A - A PRZĘZ UL. LEŚNĄ (OBOWIĄZUJE NA DŁUGOŚCI PROJEKTOWANYCH MIJANEK) skala 1:50

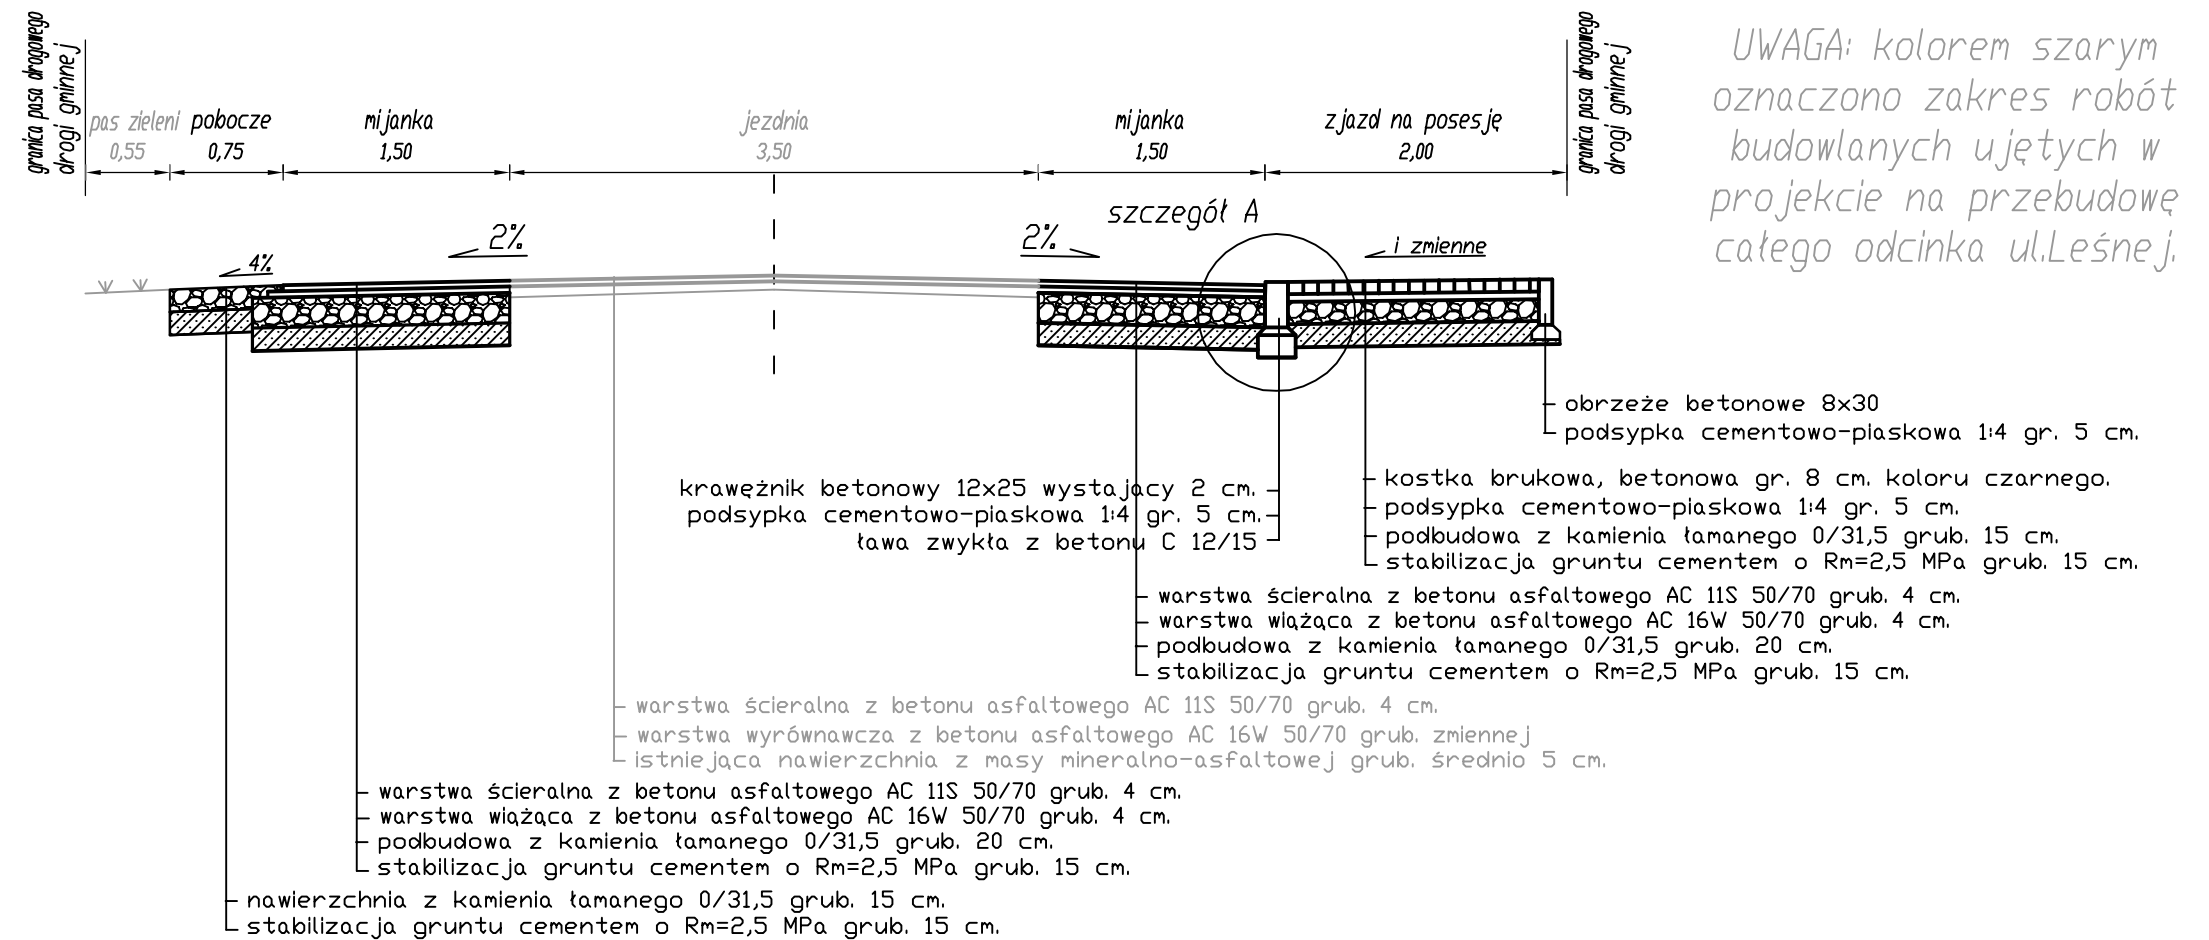

PRZEBUDOWA ULICY LEŚNEJ W M. BRZEŹNIO (GMINA BRZEŹNIO) POD KĄTEM WYKONANIA MIJANEK		
przekrój konstrukcyjny A-A i szczegóły A		
Lokalizacja	ul. Leśna m. Brzeźnio gm. Brzeźnio	
Skala	1:50 i 1:10	Nr rys. 2
Inwestor	Gmina Brzeźnio ul. Wspólna 44 98-275 Brzeźnio	maj 2018
Projektował	inż. Karol Galant upr. bud. nr WKP/0310/ZOOD/11	
Sprawił	mgr inż. Jan Tomankiewicz upr. bud. nr BN-10.9/78/81	