


PRZEKRÓJ KONSTRUKCYJNY PRZEZ UL. LEŚNĄ OD KM. 0+000 DO KM. 0+990,5

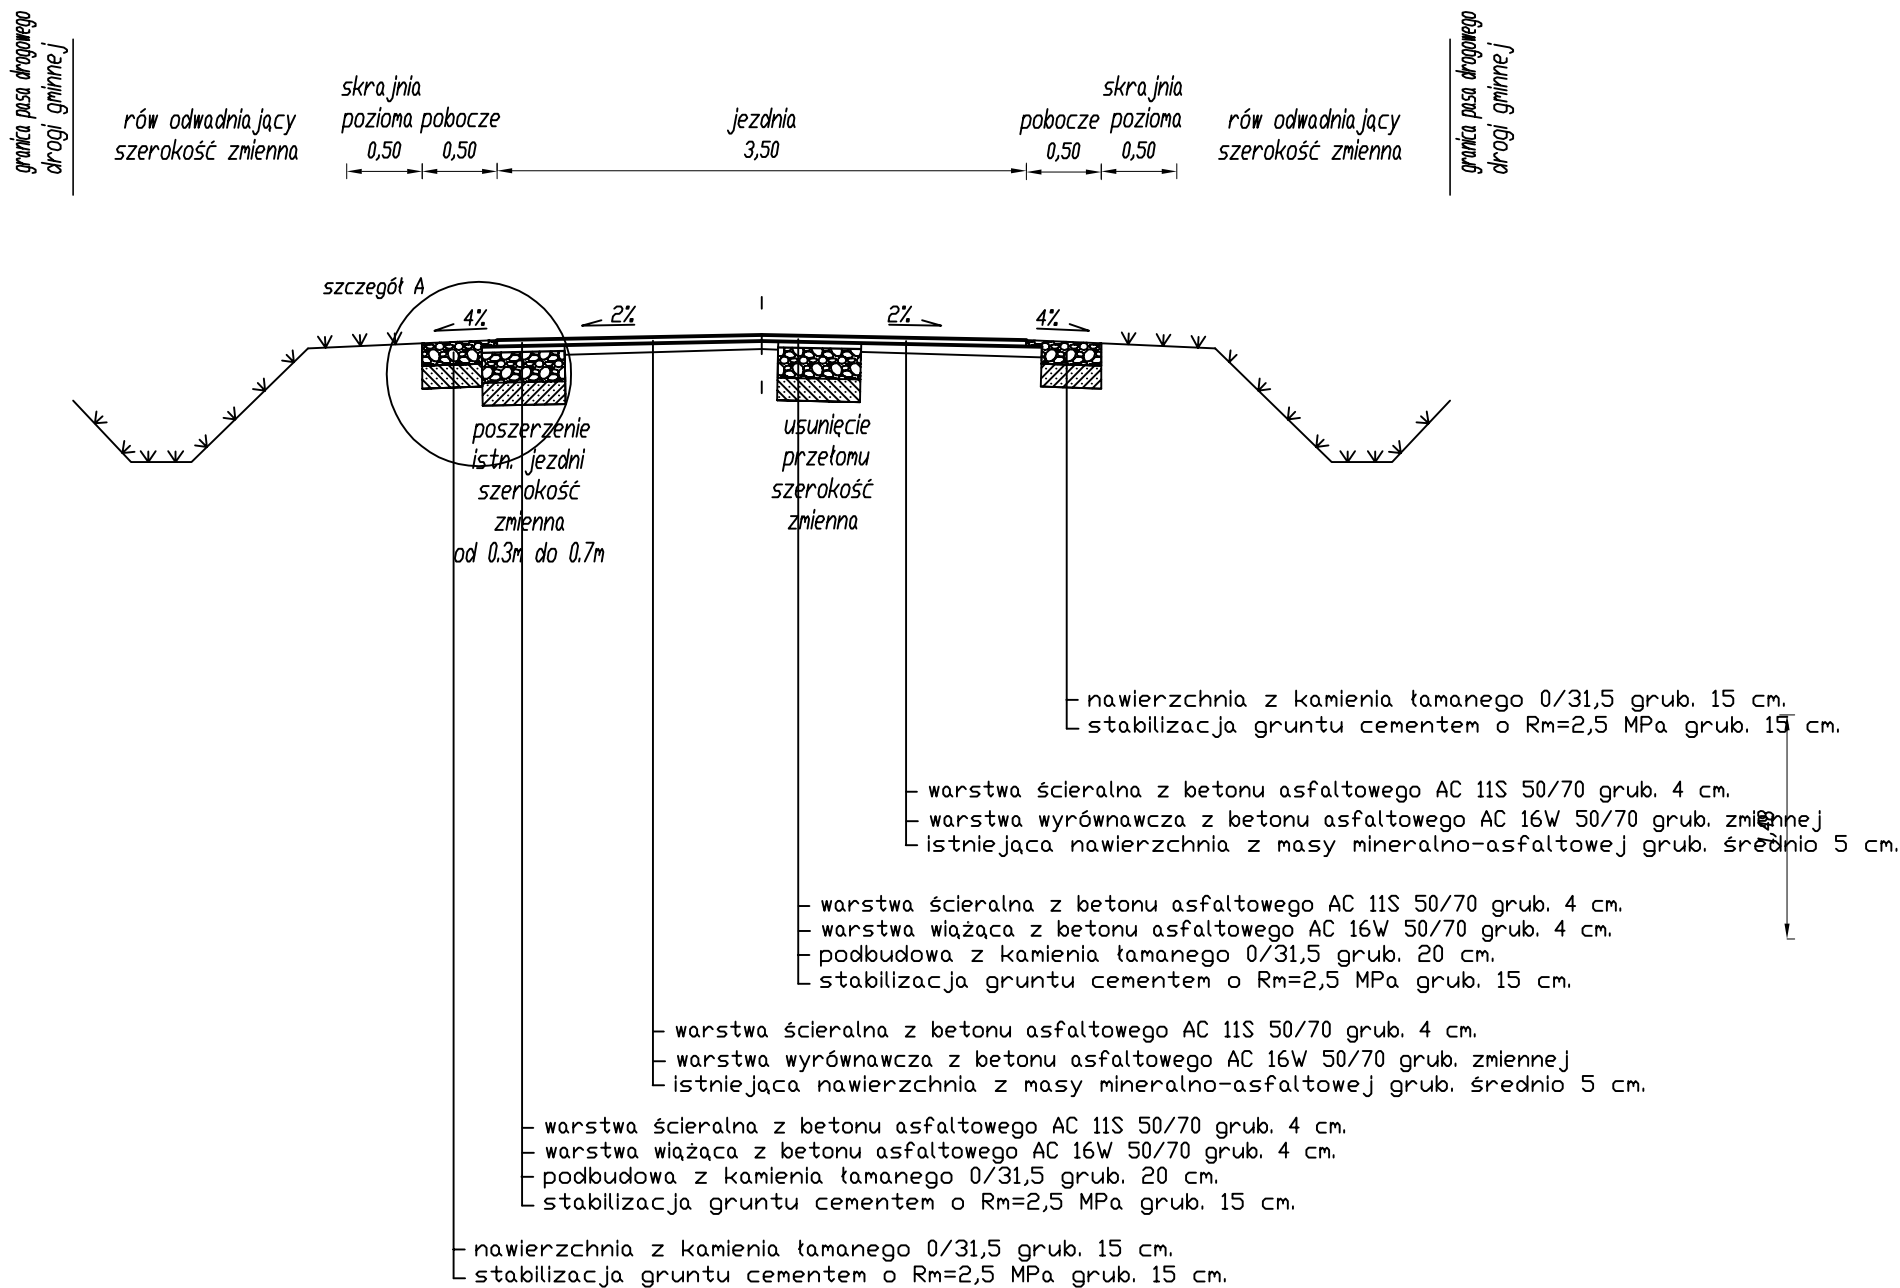

| | | |
|--|---|------------|
| PRZEBUDOWA ODCINKA UL. LEŚNEJ OD DROGI POWIATOWEJ NR 1729 E DO DROGI ZLOKALIZOWANEJ NA DZIAŁCE NR 67 W M. BRZEŹNIO (GMINA BRZEŹNIO) przekrój konstrukcyjny - obowiązuje od km. 0+000 do km. 0+990,5 | | |
| Adres: | ul. Leśna, m. Brzeźnio, gm. Brzeźnio | Rys. nr 3 |
| Inwestor: | Gmina Brzeźnio ul. Wspólna 44 98-275 Brzeźnio | skala 1:50 |
| Projektował: inż. Karol Galant upr. nr WKP/0315/ZOOD/11 | | |
| Sprawdził: mgr inż. Jan Tomankiewicz upr. nr BN-10.9/78/81 sierpień 2015 | | |