


PRZEKRÓJ KONSTRUKCYJNY PRZESZ PRZEPUSZ

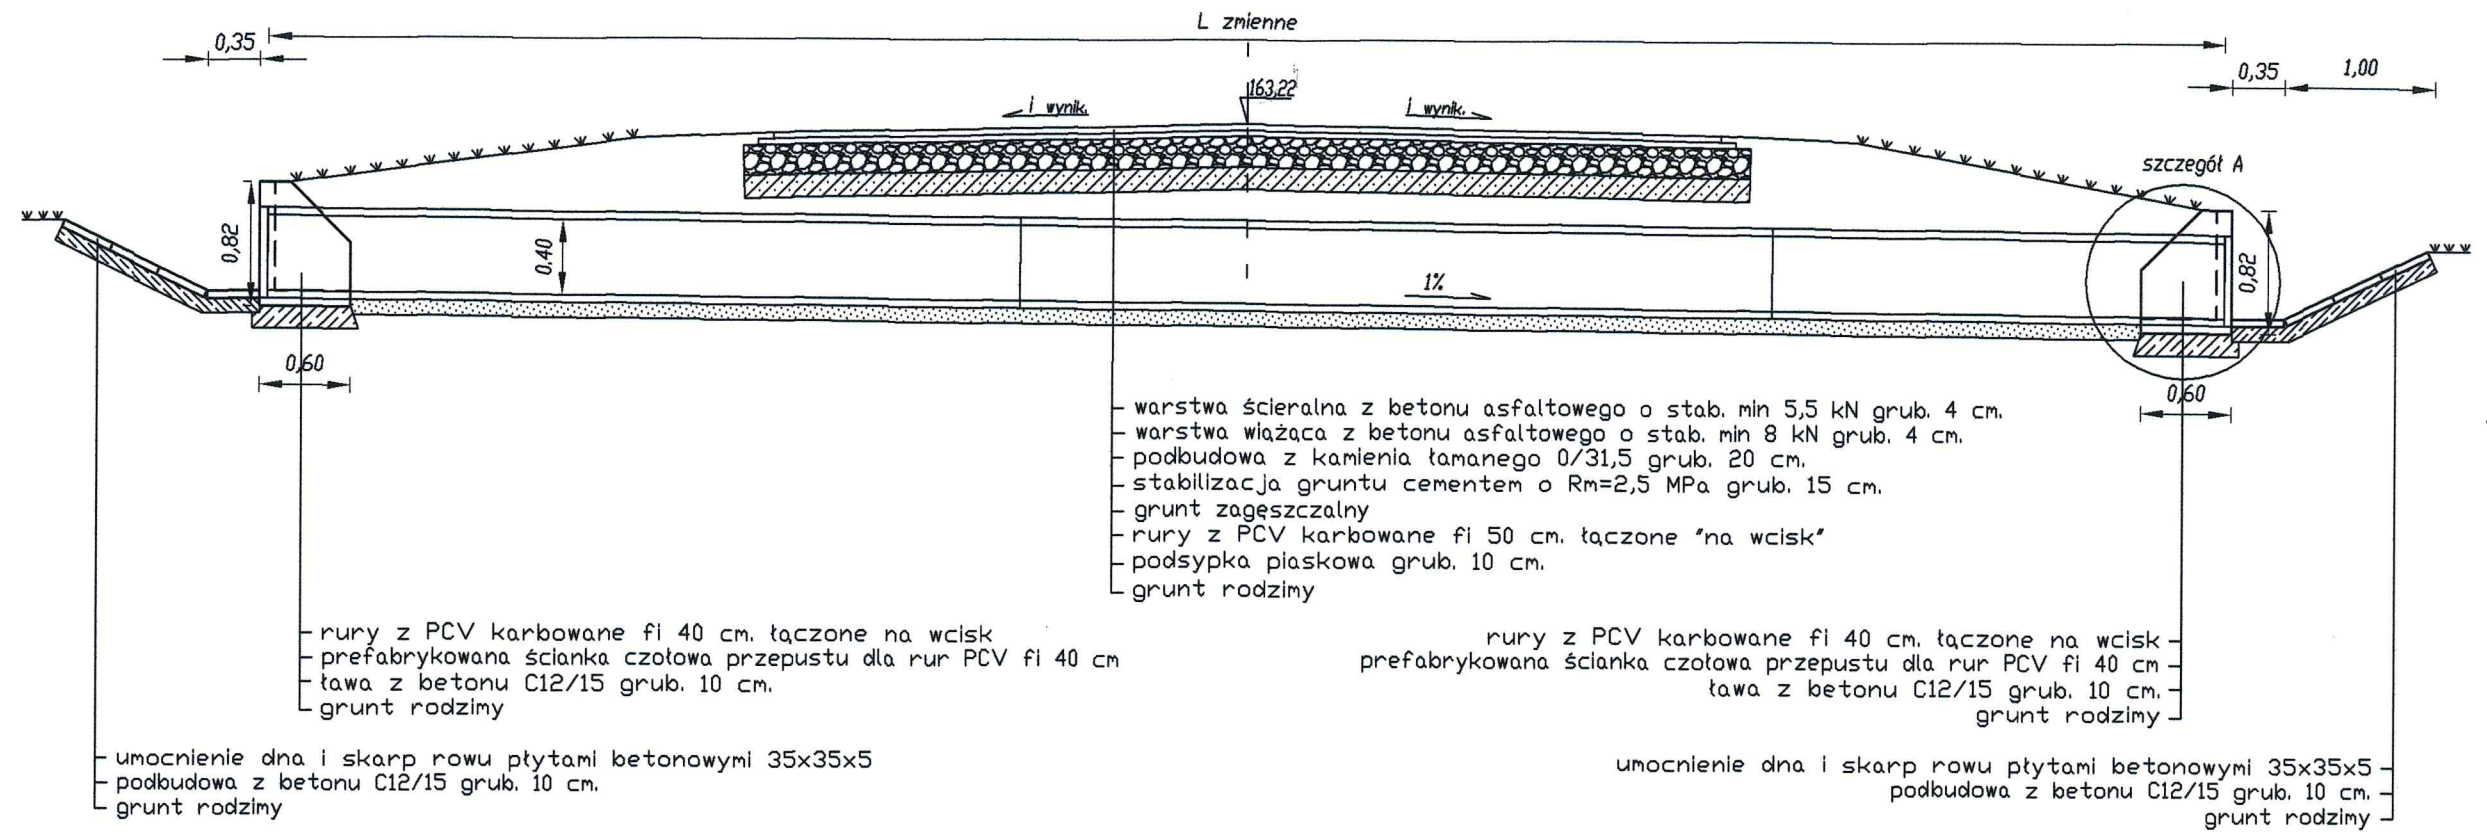

rury :