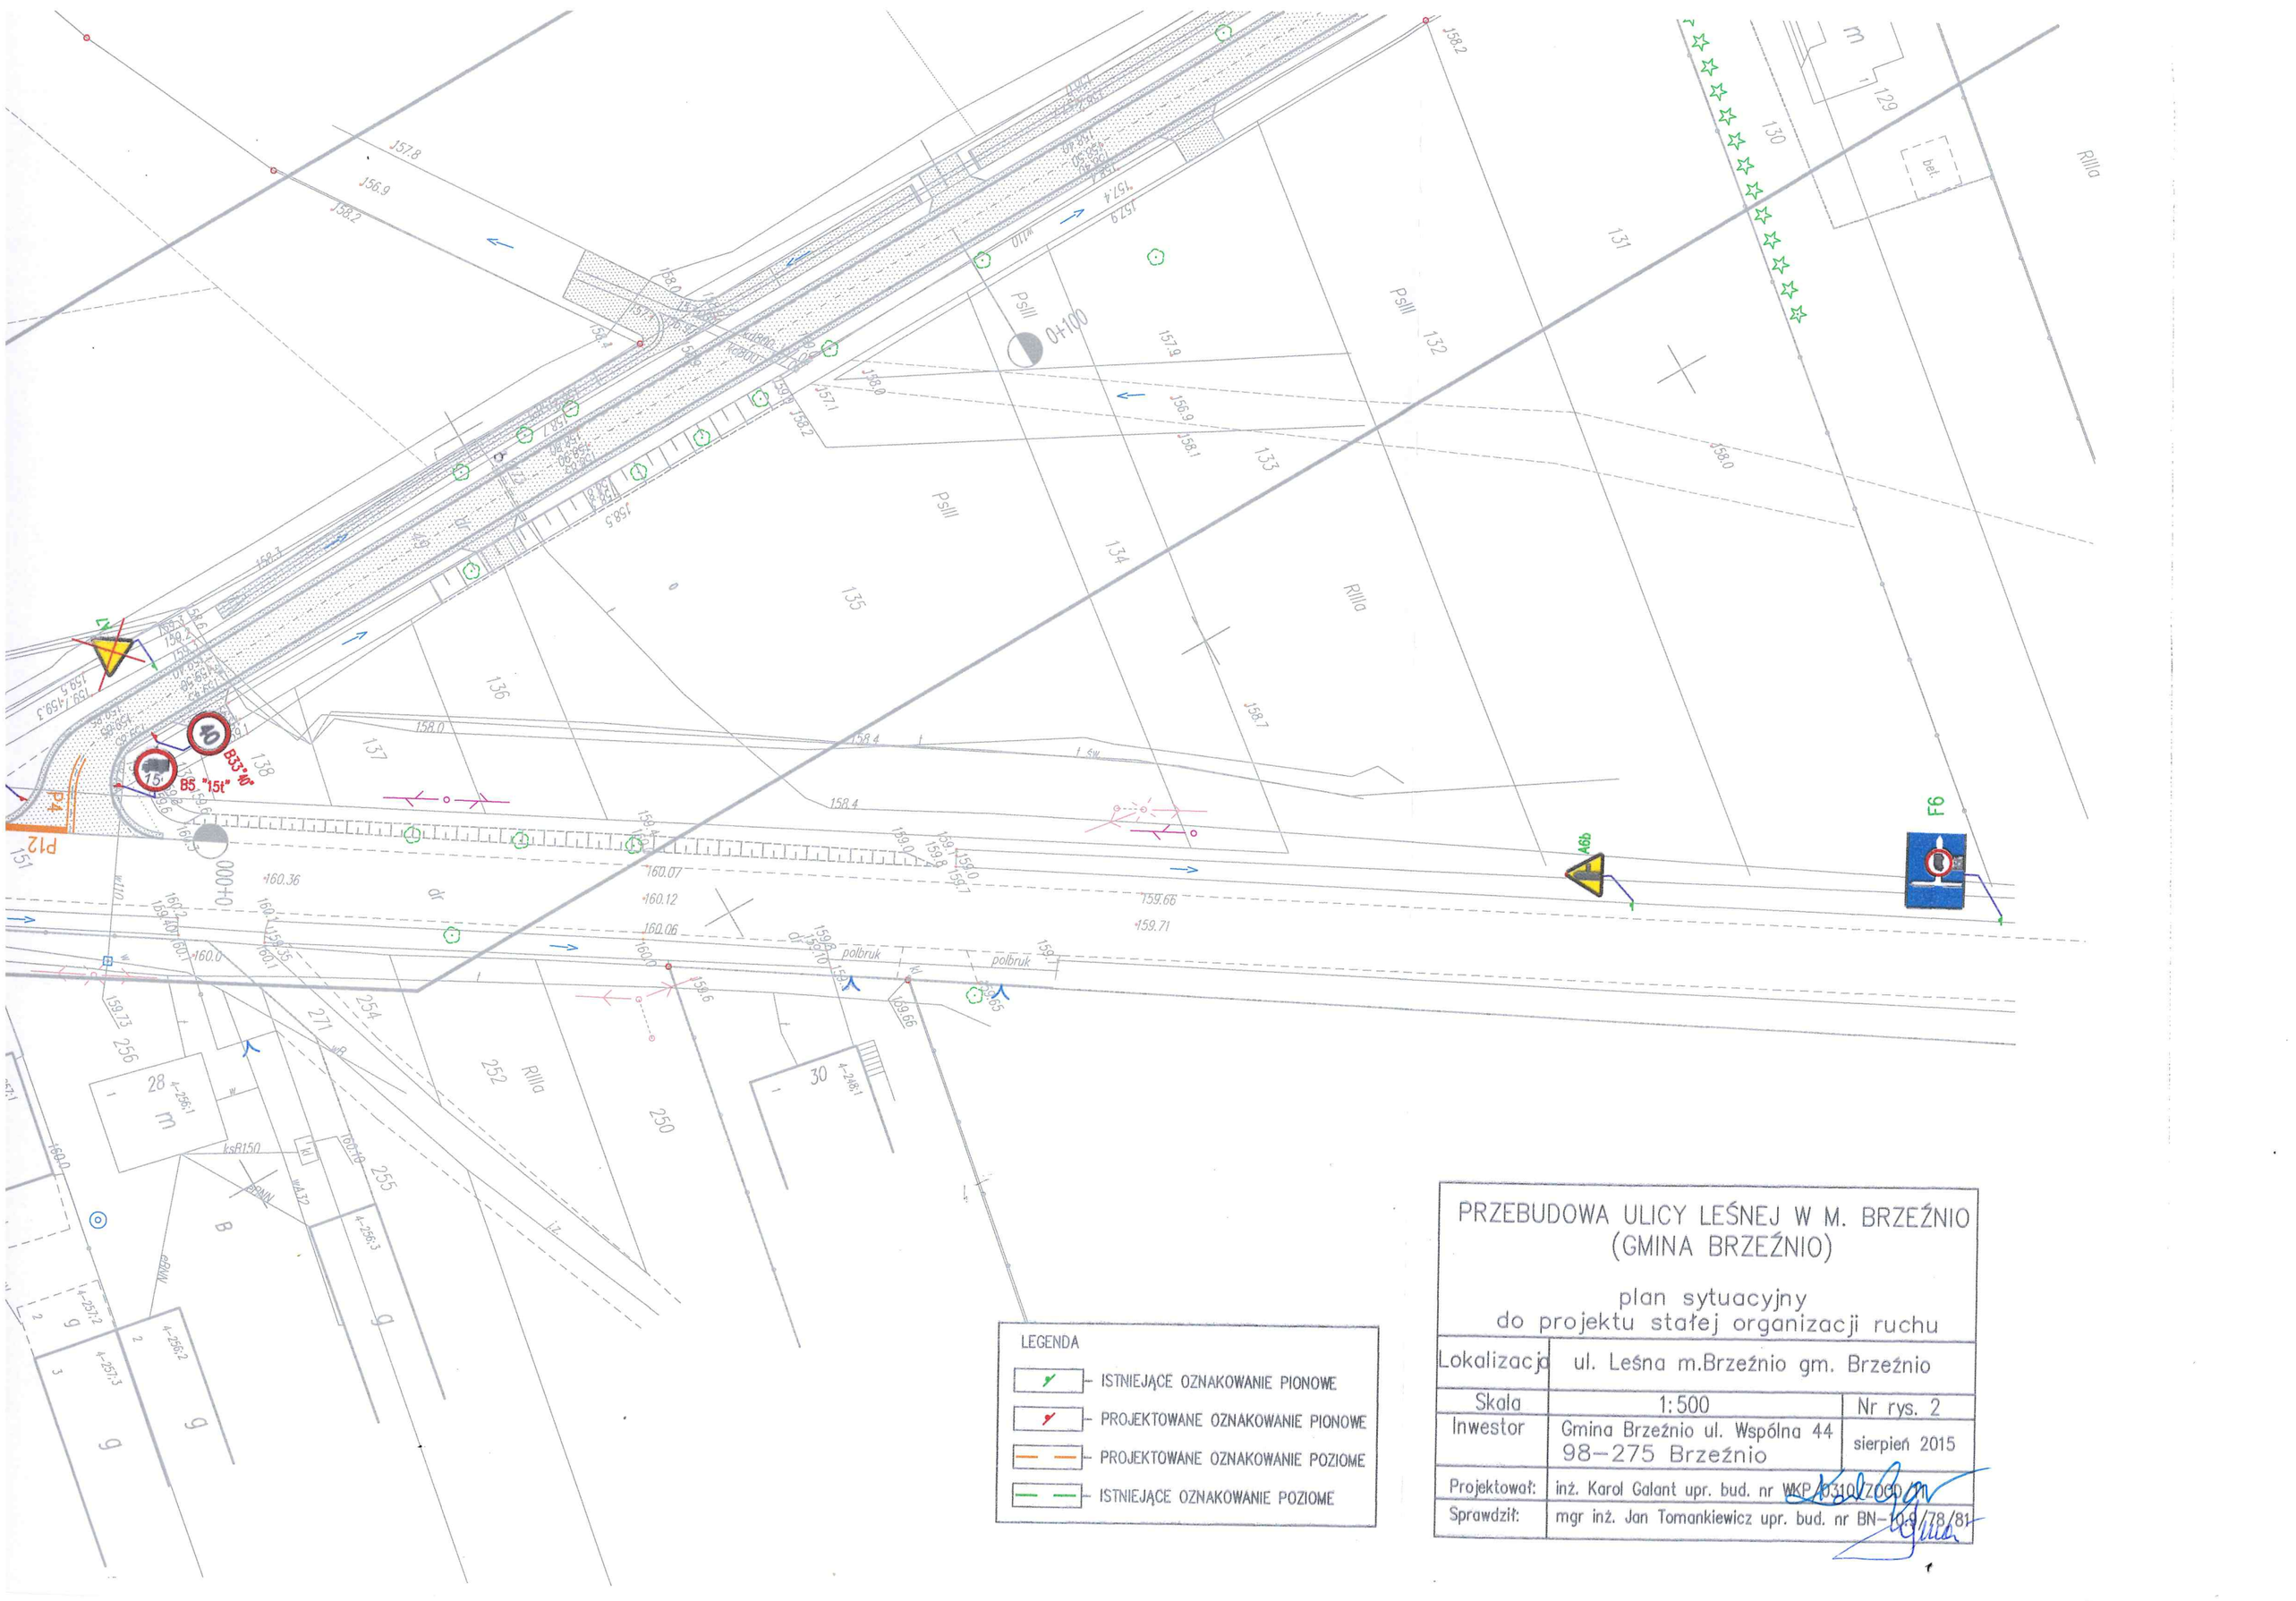

PRZEBUDOWA ULICY LEŚNEJ W M. BRZEŹNIO (GMINA BRZEŹNIO)

plan sytuacyjny
do projektu stałej organizacji ruchu

Lokalizacja	ul. Leśna m.Brzeźnio gm. Brzeźnio	
Skala	1:500	Nr rys. 2
Inwestor	Gmina Brzeźnio ul. Wspólna 44 98–275 Brzeźnio	sierpień 2015
Projektował:	inż. Karol Galant upr. bud. nr WKP/0310/POOD/	
Sprawdził:	mgr inż. Jan Tomankiewicz upr. bud. nr BN-10/78/81	