
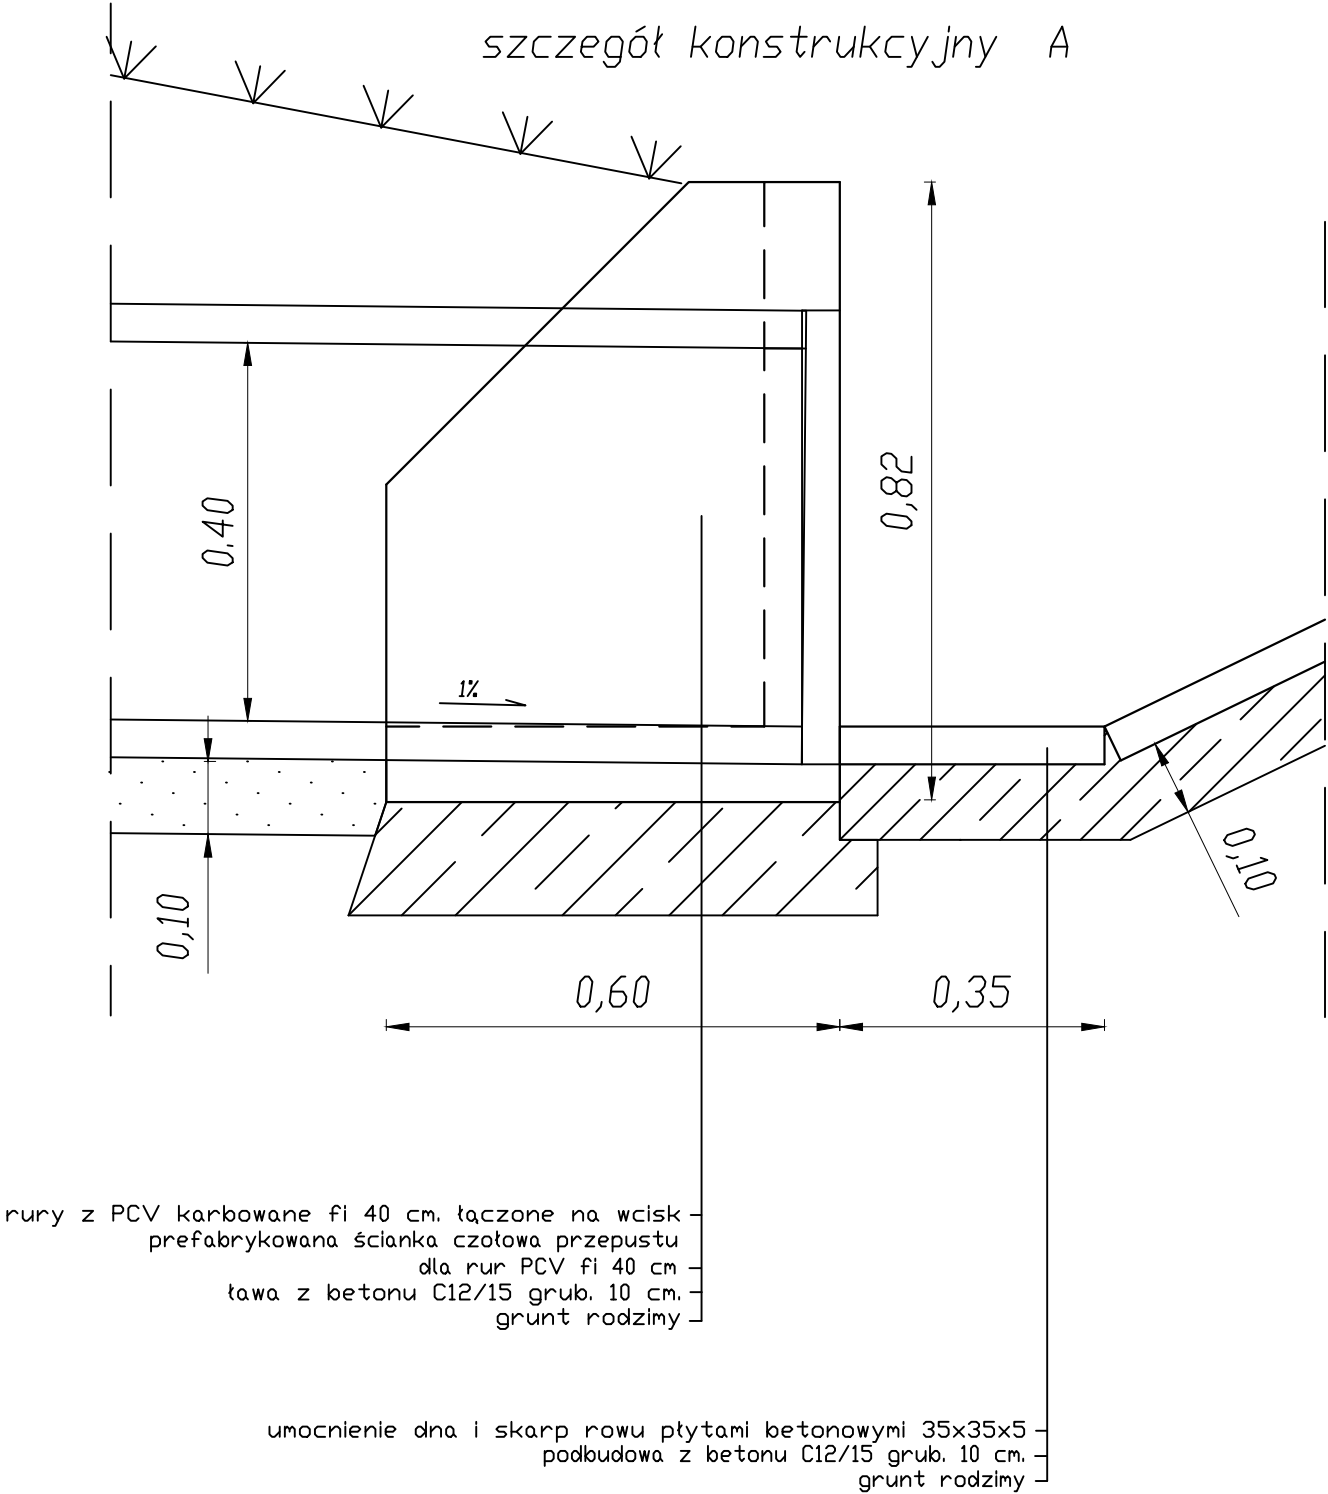


PRZEKRÓJ KONSTRUKCYJNY PRZEZ PRZEPUST

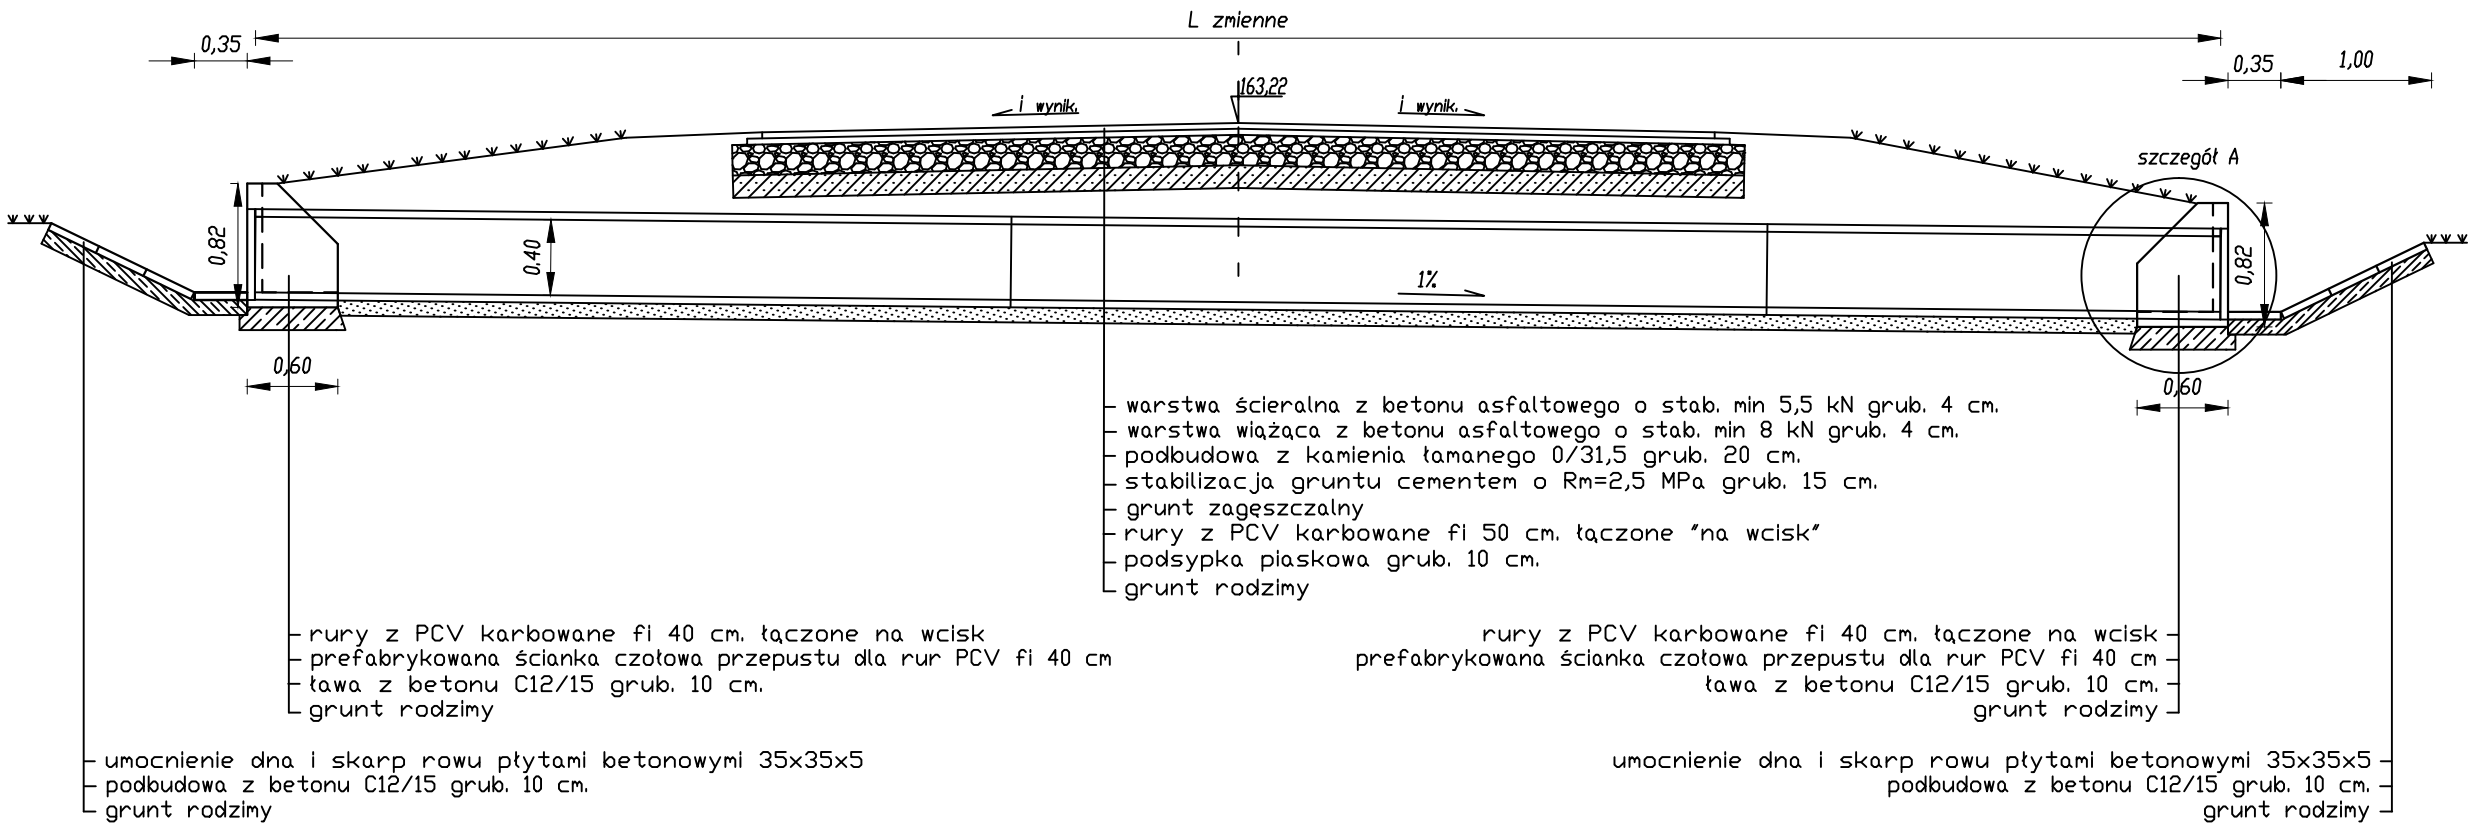

PW "STERN" Pracownia Projektowa
62-800 Kalisz ul. Botaniczna 10 tel. kom. 601-41-37-41

Nazwa obiektu Droga gminna. Budowa drogi gminnej na odc. od drogi powiatowej nr 1729E do ul. Leśnej i ul. Leśnej w m. Brzeźnio oraz odcinka drogi na dz. nr ewid. 63 w m. Pustelnik g. Brzeźnio
Obręb Brzeźnio dz. nr 47, 48, 49, 151
Obręb Pustelnik dz. nr 62, 63, 66

Inwestor Gmina Brzeźnio, ul. Wspólna 44, 98-275 Brzeźnio

Faza Operat wodno-prawny

Przedmiot Przekrój konstrukcyjny przez drogę
Szczegół konstrukcyjny A

Projektował inż. Stefan Nawrotkiewicz upr. UAN.7342-186/94
upr. w spec. instalacyjno-inżynierskiej

Skala 1:50 Data X. 2015r. Nr rys. 7