


PRZEKRÓJ KONSTRUKCYJNY PRZEZ ODC. UL. LEŚNEJ  
OBOWIĄZUJE OD KM. 0+809 DO KM. 1+044,5

PRZYKŁADOWY PRZEKRÓJ KONSTRUKCYJNY  
PRZEZ PAS ZIELENI, POBOCZE, JEZDNIĘ, POBOCZE, RÓW ODWADNIAJĄCY I PAS ZIELENI

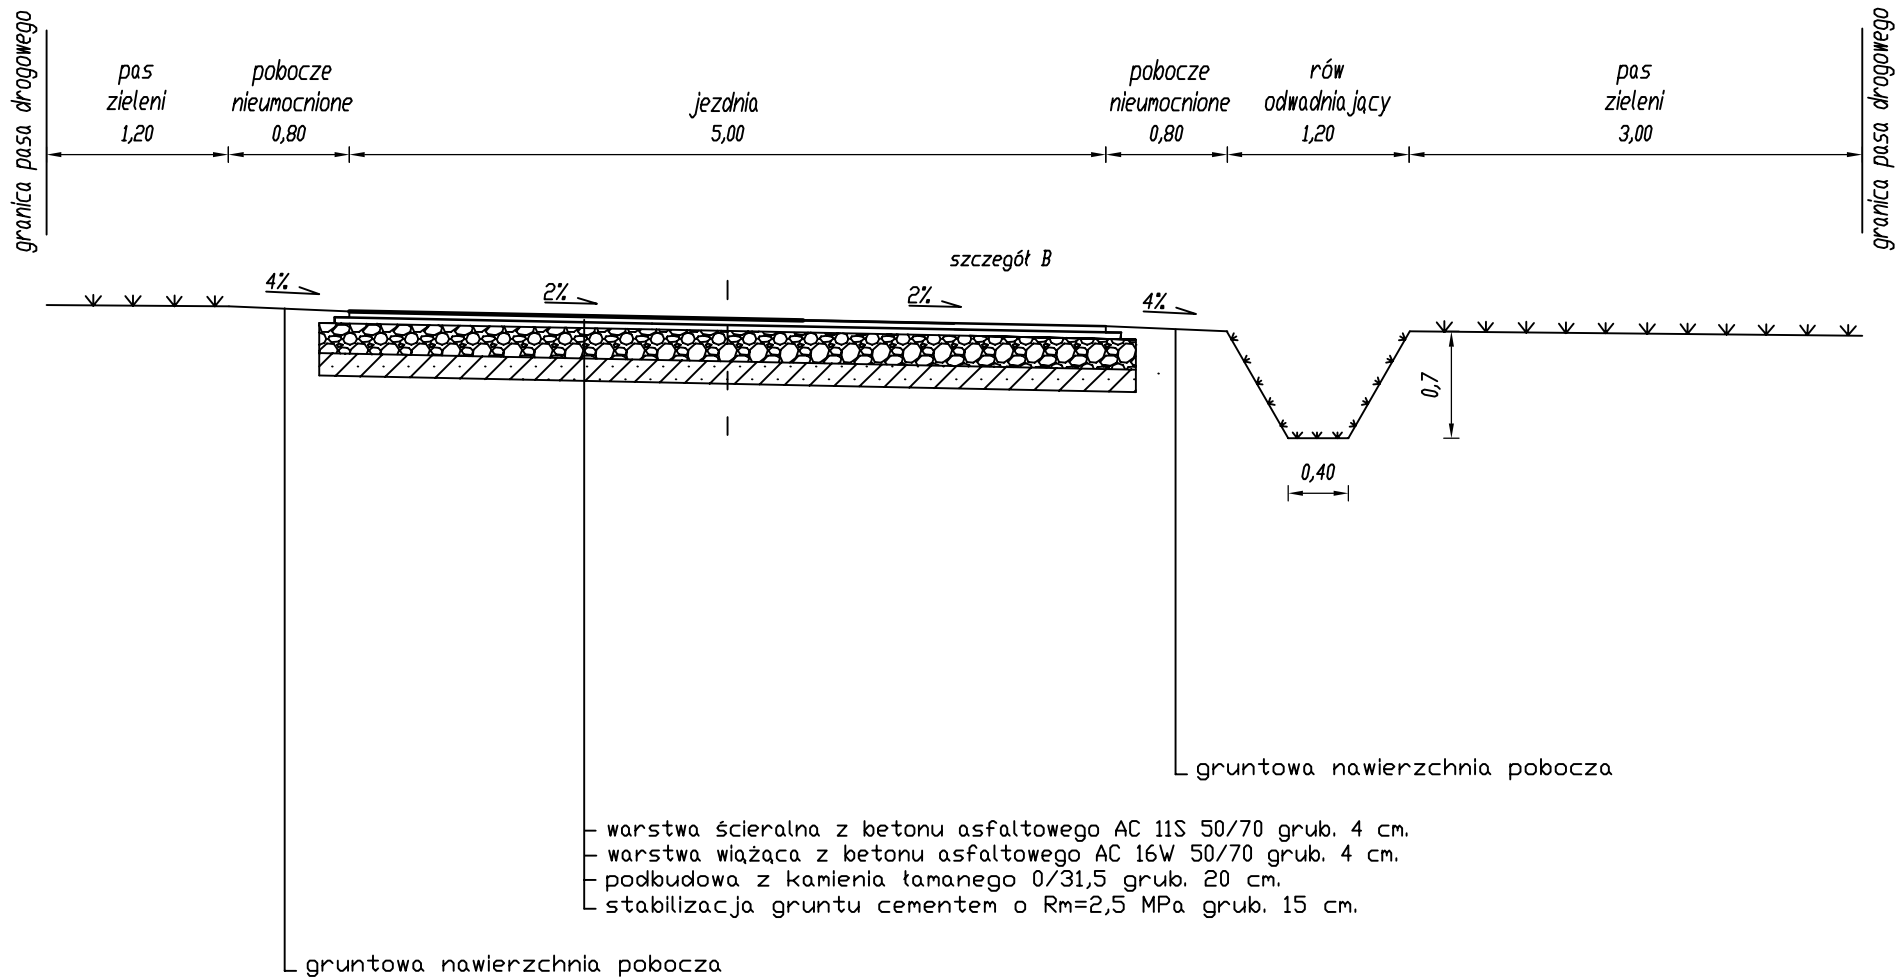

ROZBUDOWA DROGI W MIEJSCOWOŚCI BRZEŹNIO - PUSTELNIK PROJEKT ZAMIENNY przekrój konstrukcyjny		
Lokalizacja	m.Brzeźnio gm. Brzeźnio droga na odc. od drogi powiatowej nr 1729 E do ul. Leśnej i odc. ul.Leśnej	
Skala	1:50	Nr rys. 3
Inwestor	Gmina Brzeźnio ul. Wspólna 44 98-275 Brzeźnio	czerwiec 2018
Projektował:	inż. Karol Galant upr. bud. nr WKP/0310/ZOOD/11	
Sprawdził:	mgr inż. Jan Tomankiewicz upr. bud. nr BN-10.9/78/8	