


PRZEKRÓJ KONSTRUKCYJNY PRZEZ ODC. DROGI OD DROGI POW. 1729E DO KM. 0+809 (DO UL. LEŚNEJ)  
OBOWIĄZUJE OD 0+000 DO 0+809

PRZYKŁADOWY PRZEKRÓJ KONSTRUKCYJNY W KM. 0+432  
PRZEZ ZJAZD INDYWIDUALNY PO LEWEJ STRONIE, JEZDNIĘ, POBOCZE I RÓW ODWADNIAJĄCY

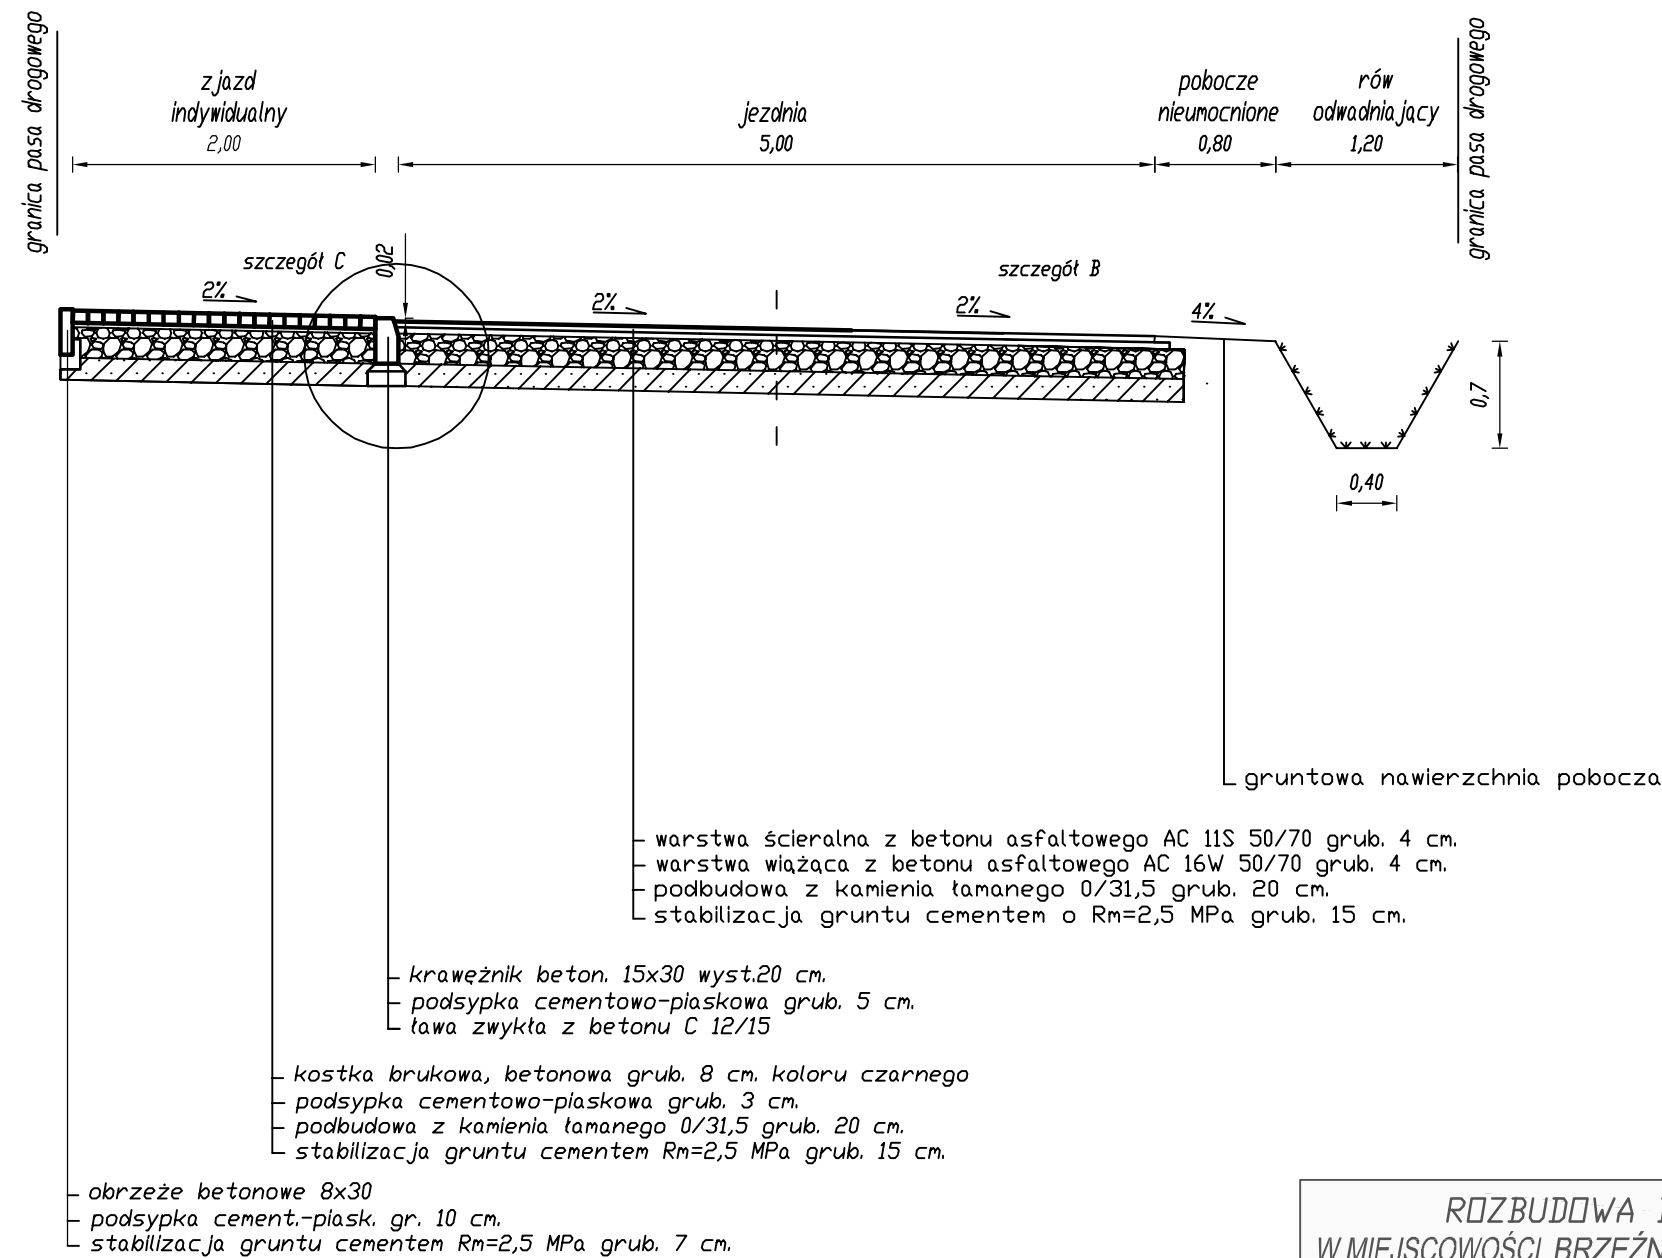

| ROZBUDOWA DROGI<br>W MIEJSCOWOŚCI BRZEŹNIO - PUSTELNIK<br>PROJEKT ZAMIENNY<br>przekrój konstrukcyjny |   |               |
|--|---|---------------|
| Lokalizacja  | m.Brzeźnio gm. Brzeźnio droga na odc. od drogi powiatowej nr 1729 E do ul. Leśnej i odc. ul. Leśnej |               |
| Skala  | 1:50  | Nr rys. 5     |
| Inwestor   | Gmina Brzeźnio ul. Wspólna 44<br>98-275 Brzeźnio  | czerwiec 2018 |
| Projektował:   | inż. Karol Galant upr. bud. nr WKP/0310/ZOOD/11   |               |
| Sprawdził:   | mgr inż. Jan Tomankiewicz upr. bud. nr BN-10.9/78/81  |               |