


PRZEKRÓJ KONSTRUKCYJNY
ODC. OD 1+000 DO 1+596

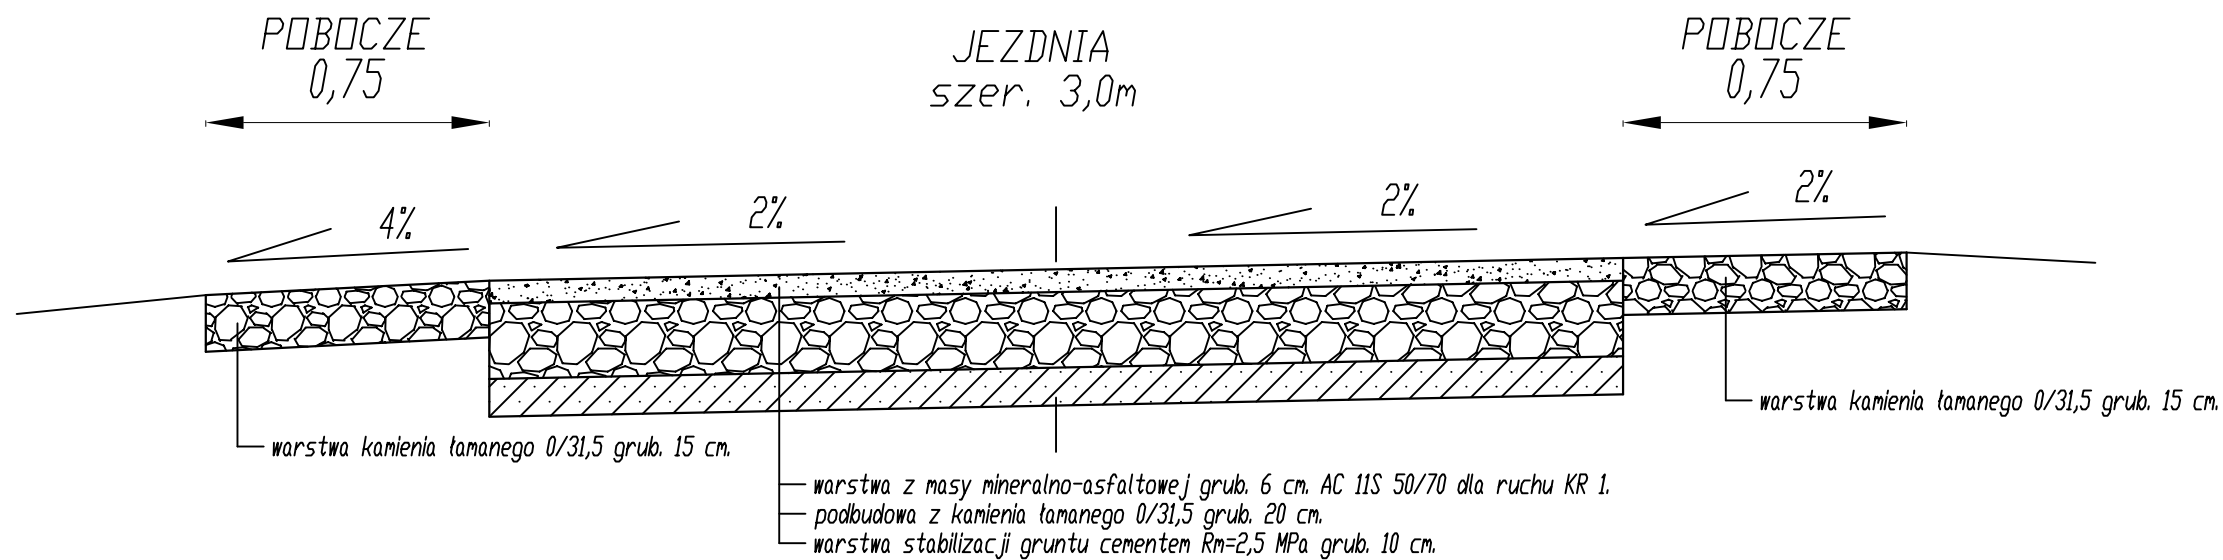

PROJEKT BUDOWLANY NA PRZEBUDOWĘ DROGI NA DZIAŁKACH NR EW. 214/2, 479 I 576 W M. PYSZKÓW (GMINA BRZEŹNIO) przekroje konstrukcyjne		
Lokalizacja	Gmina Brzeźnio, m. Pyszków, dz. nr 214/2, 479, 576.	
Skala	1:10	Nr rys. 3
Inwestor	Gmina Brzeźnio ul. Wspólna 44, Brzeźnio	marzec 2016
Projektował:	inż. Karol Galant upr. bud. nr WKP/0310/Z000/11	
Sprawdził:	mgr inż. Jan Tomankiewicz upr. bud. nr BN-10.9/78/81	