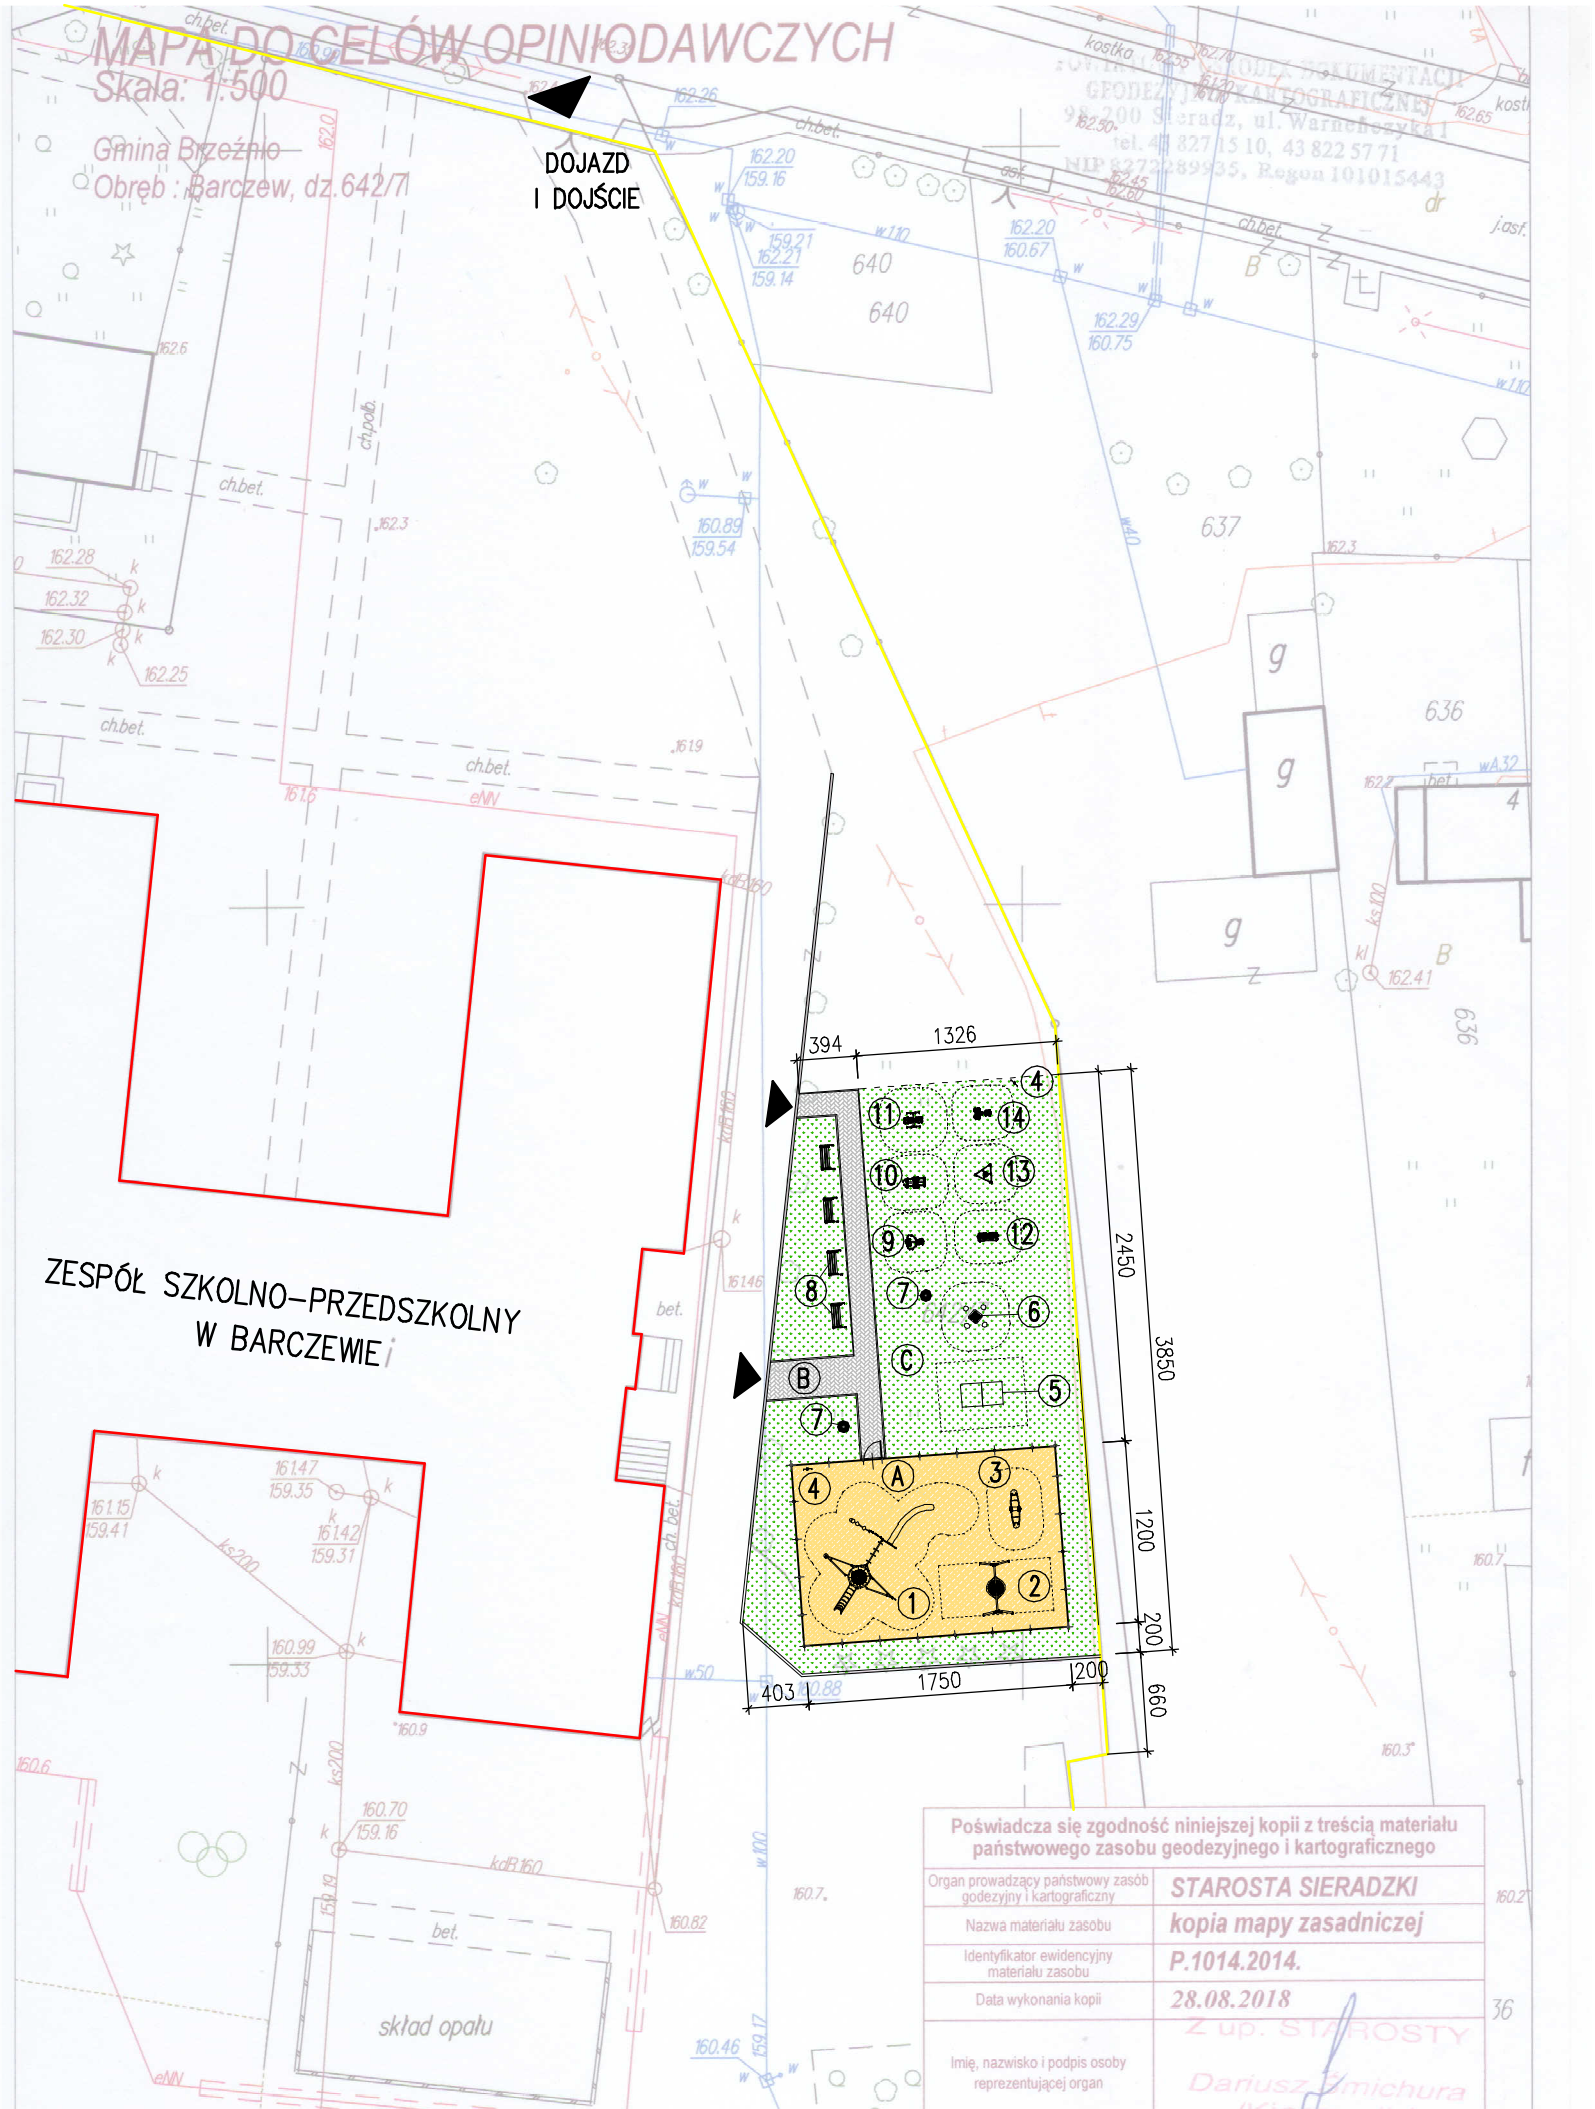

PLAN ZAGOSPODAROWANIA TERENU

PROJEKTOWANE WYPOSAŻENIE STREFY PLACU ZABAW

1. ZESTAW ZABAWOWY TYPU "OSA"
2. HUŚTAWKA BOCIANIE GNIAZDO
3. WAŻKA MIEJSKA

PROJEKTOWANE WYPOSAŻENIE STREFY RELAKSU

4. TABLICA INFORMACYJNA–REGULAMIN
5. STÓŁ DO GRY PING–PONGA
6. STÓŁ DO GRY W SZACHY
7. KOSZ NA ODPADY
8. ŁAWKA

PROJEKTOWANE WYPOSAŻENIE STREFY SIŁOWNI PLENEROWEJ

9. WIOŚLARZ
10. ORBITREK
11. WAHADŁO
12. BIEGACZ
13. TRÓJKĄT
14. PRASA NOŻNA

PROJEKTOWANE NAWIERZCHNIE

A NAWIERZCHNIA ŻWIROWO–PIASKOWA
B NAWIERZCHNIA Z KOSTKI BETONOWEJ
C NAWIERZCHNIA Z TRAWY NATURALNEJ

POZOSTAŁE ZAGOSPODAROWANIE

PROJEKTOWANE OGRODZENIE WYS. 1,40m

INWESTPROJEKT 62-800 KALISZ, AL.WOLNOŚCI 17	SKALA 1:500 PAŹDZIERNIK 2018 RYS. PZ 1
PROJEKTOWAŁ: inż. Wojciech Kinastowski Upr. BN/10.90/5/79 w specjalności konstrukcyjno–budowlanej	
SPRAWDZIŁ:	
OPRACOWAŁ: mgr inż. Joanna Dziadek	
OPRACOWAŁ:	
PROJEKT BUDOWLANO-WYKONAWCZY	TYTUŁ: PLAN ZAGOSPODAROWANIA TERENU
	ZADANIE: BUDOWA OTWARTEJ STREFY AKTYWNOŚCI (OSA) W BARCZEWIE
	ADRES: DZIAŁKA NR 642/7, BARCZEW, GMINA BRZEŹNIO
FAZA:	BRANŻA: BUDOWLANA
	TEMAT: ARCHITEKTURA