


WYL-01

# WYLOT WÓD DESZCZOWYCH DO ROWU

## STUDZIENKA z WYLOTEM

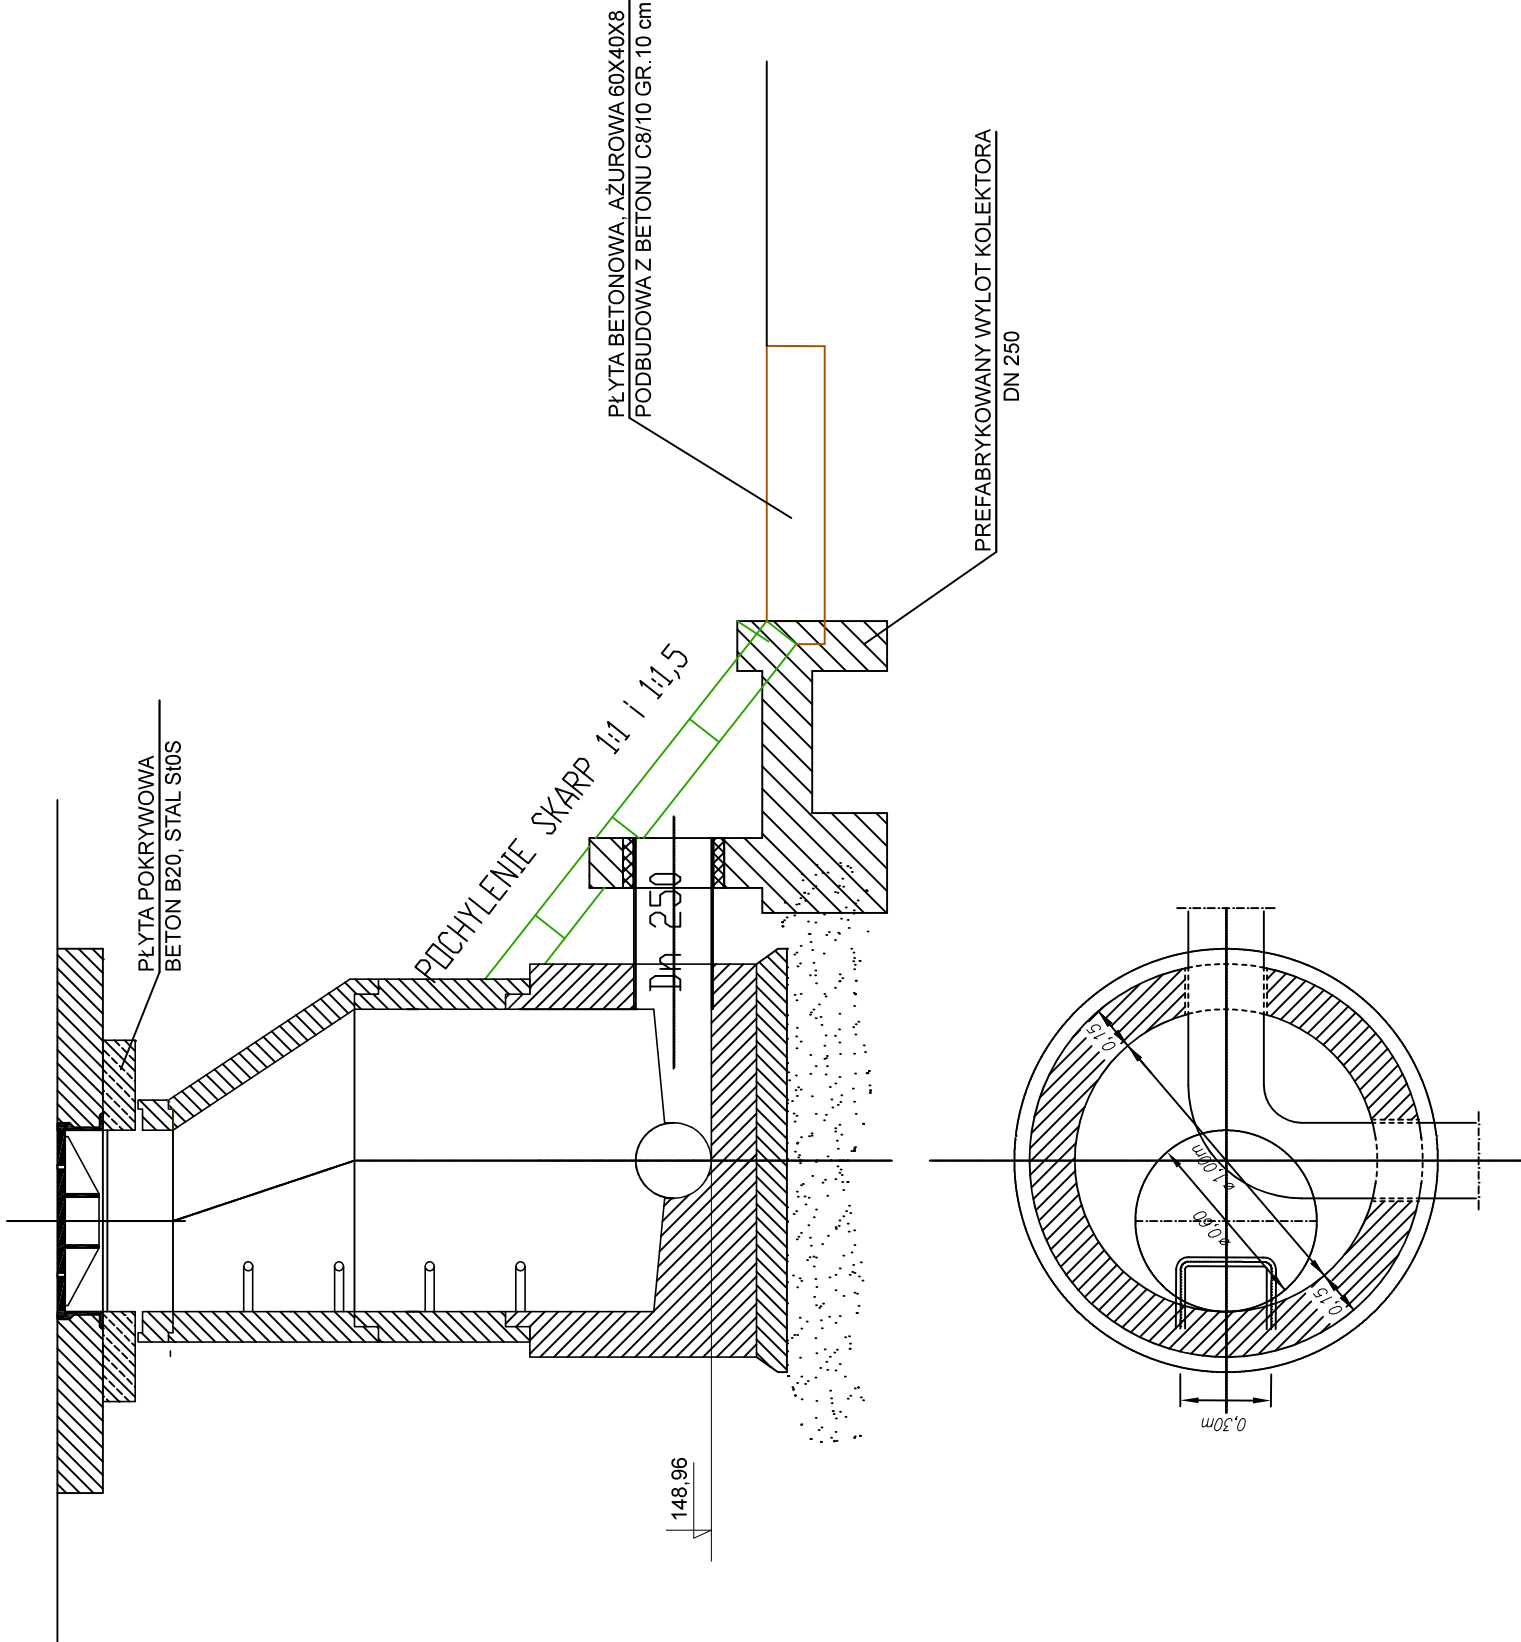

PRACOWNIA PROJEKTOWA:		ADRES: PL 62-860 OPATÓWEK PORWITY 3A KONTAKT: (+48) 535 720 414 p.pasik@ptrmedia.pl	
		 <b>PTR MEDIA</b> projekt - nadzór - realizacja	
INWESTOR:		ADRES: PL 98-275 Brzeźnio ul. Wspólna 44 KONTAKT: (+48) 43 820 30 26 www.brzeznio.com	
		<b>GMINA BRZEŹNIO</b>	
IMIĘ I NAZWISKO PROJEKTANTA:	UPRAWNIENIA BUDOWLANE PROJEKTANTA		PODPIS PROJEKTANTA:
	SPECJALNOŚĆ:	NUMER:	
PIOTR PASIK MGR INŻ.	INSTALACYJNA DOPROJEKTOWANIE BEZ OGRANICZEŃ	489/01/DUW	
IMIĘ I NAZWISKO SPRAWDZAJĄCEGO:	UPRAWNIENIA BUDOWLANE PROJEKTANTA		PODPIS PROJEKTANTA SPRAWDZAJĄCEGO:
	SPECJALNOŚĆ:	NUMER:	
JACEK OCHĘDZAN MGR INŻ.	INSTALACYJNA DO PROJEKTOWANIA BEZ OGRANICZEŃ	487/01/DUW	
NAZWA OBIEKTU BUDOWLANEGO PRZEBUDOWA DROGI GMINNEJ W M. DĘBOŁĘKA GM. BRZEŹNIO / TEMAT: KANALIZACJA DESZCZOWA			
ADRES OBIEKTU BUDOWLANEGO MIEJSCOWOŚĆ DĘBOŁĘKA, GMINA BRZEŹNIO / INWESTYCIJ:			
TYTUŁ RYSUNKU: KANALIZACJA DESZCZOWA - WYLOT DO ROWU			
DATA: 04-2019	BRANŻA: INSTALACYJNA	SKALA RYSUNKU: 1:25	NUMER RYSUNKU: KD-04
NR ZLECENIA:	ETAP: PROJEKT BUDOWLANO-WYKONAWCZY		