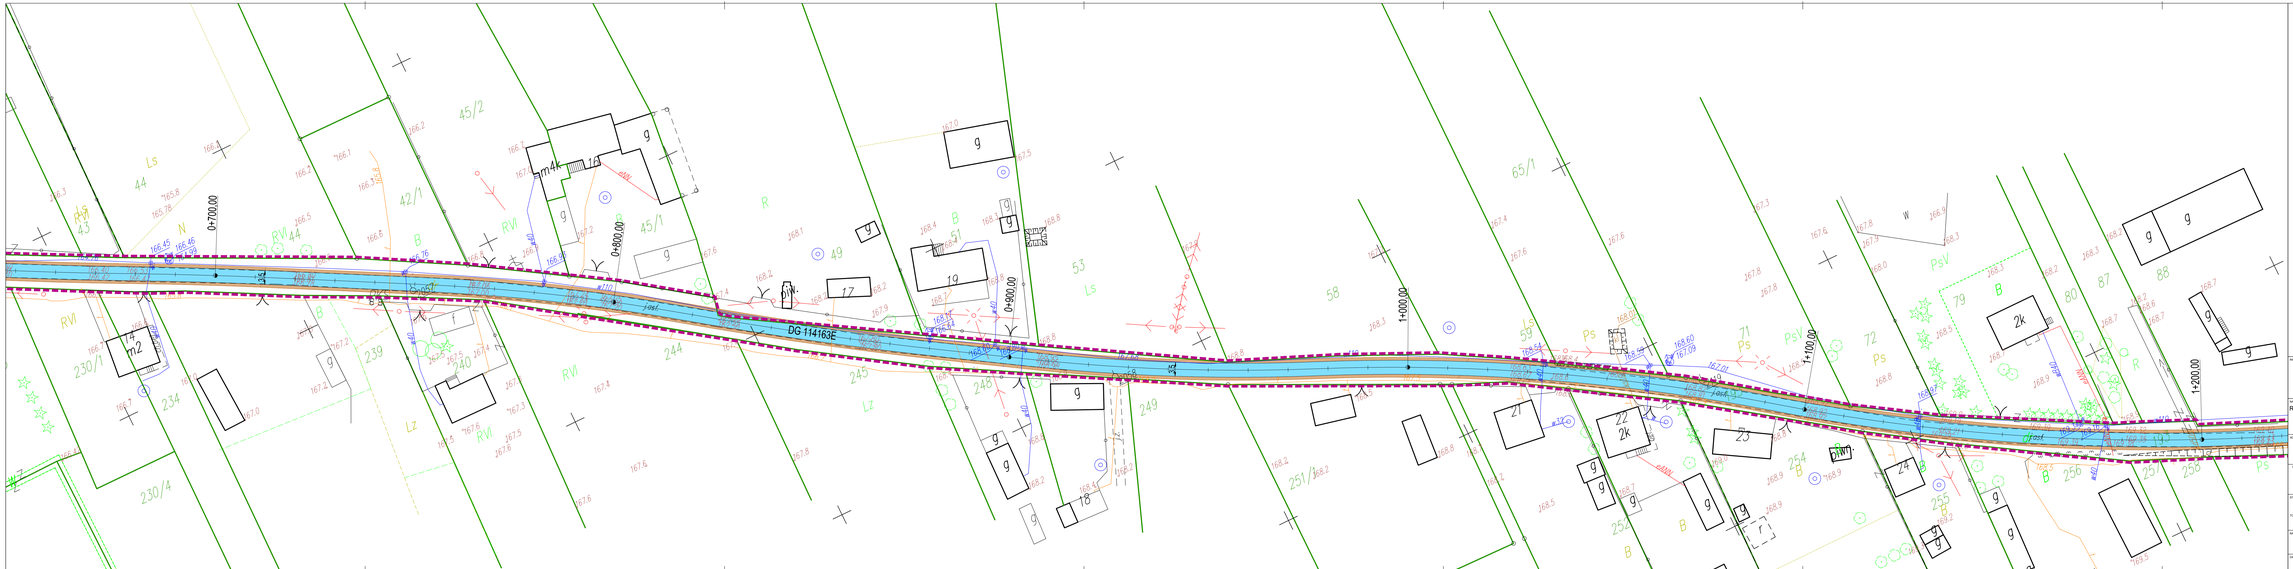

INWESTOR

GMINA BRZEŹNIO
ul. Wrzątnica III
98-270 Brzeziny

OPRACOWANIE

TIMEM Mirosław Smakowski
ul. Wincentego Witosa 10, 90-556 Łódź Miasto
tel. 1: +48 608 50 10 66
e-mail: timm.biuro@gmail.com

NAZWA OPRACOWANIA

REMONT DROGI GMINNEJ W MIEJSCOWOŚCI STEFANÓW BARCZEWSKI II

ETAP II
od km 0+176,00 do km 1+670,40

NAZWA OBIEKTU BUDOWLANEGO

STEFANÓW BARCZEWSKI II

OPRACOWAŁ

mgr inż. Tomasz Smakowski
upr. nr LOD/3302/PWBD/17
w specjalności inżynieryjnej - drogowej

BRANŻA

PT

TYP

1

TEMAT OPRACOWANIA

REMONT DROGI GMINNEJ

NAZWA RYSUNKU

PLAN SYTUACYJNY

DATA	SKALA	NR RYSUNKU	NR STRONY
STYCZEŃ 2020	**1:500**	**1.2**	