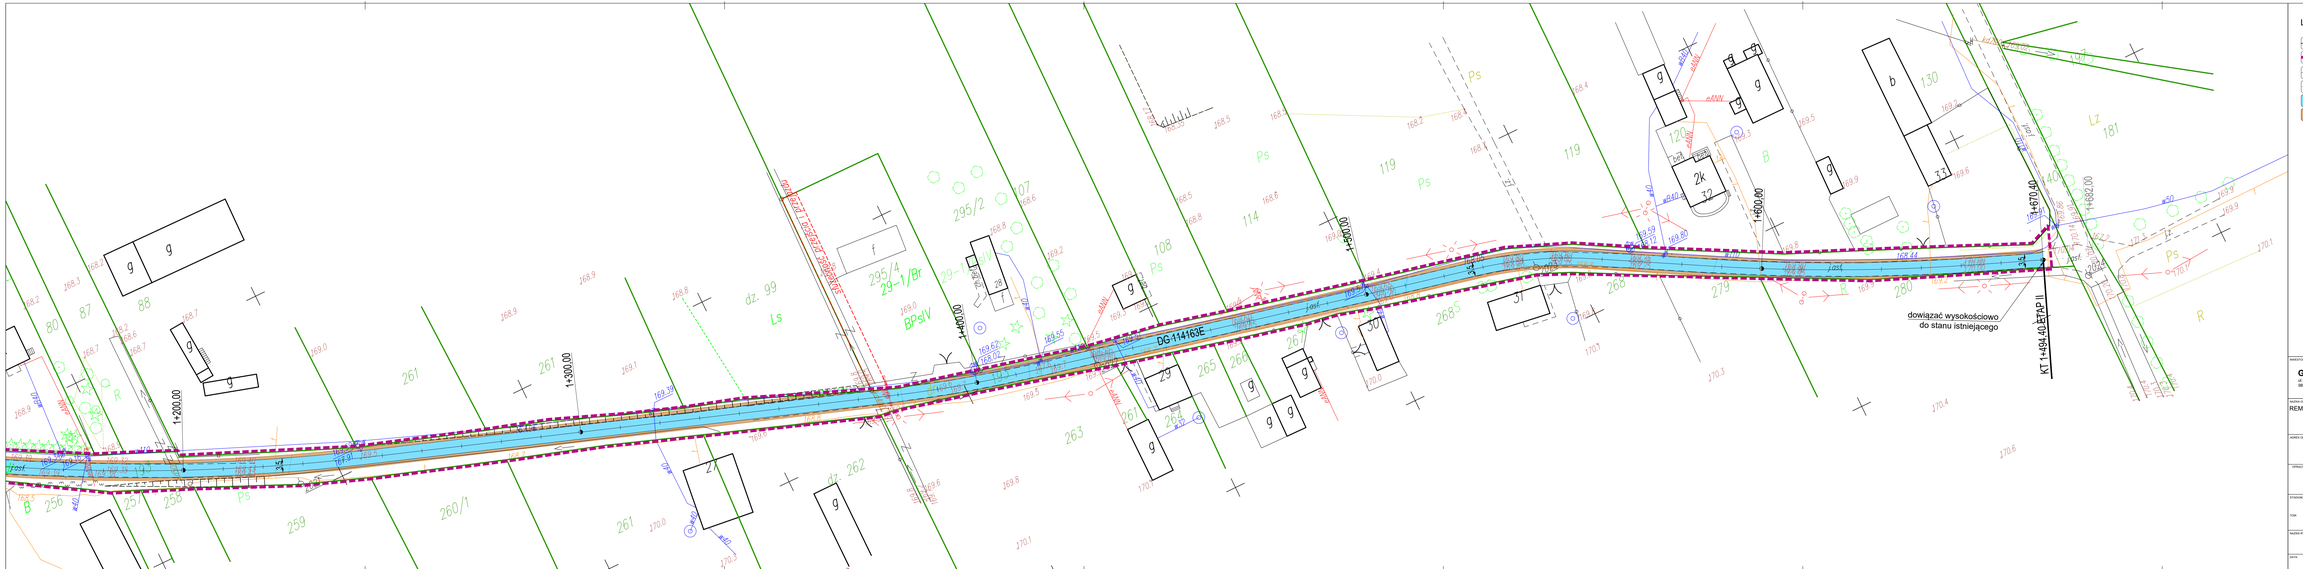

INWESTOR:

GMINA BRZEŹNIO
ul. Wojska Pl.
98-275 Brzeźnio

JEDNOSTKA PROJEKTOWA:

TIMIM Mateusz Smakowski
ul. Wincentego Pola 10, 90-556 Łódź Male
tel. 1: 48 600 82 10 66
e-mail: timim.biuro@gmail.com

NAZWA ZADANIA INWESTYCYJNEGO:

REMONT DROGI GMINNEJ W MIEJSCOWOŚCI STEFANÓW BARCZEWSKI II

ETAP II
od km 0+176,00 do km 1+670,40

ADRES OBIEKTU BUDOWLANEGO:

STEFANÓW BARCZEWSKI II

OPRACOWAŁ:

mgr inż. Tomasz Smakowski
upr. nr LOD/3302/PWBD/17
w specjalności inżynieryjnej - drogowej

BRANŻA:

PT

TEMAT OPRACOWANIA:

TOM:

1

REMONT DROGI GMINNEJ

NAZWA RYSUNKU:

PLAN SYTUACYJNY

DATA	SKALA	NR RYSUNKU	NR STRONY
STYCZEŃ 2020	**1:500**	**1.3**	