
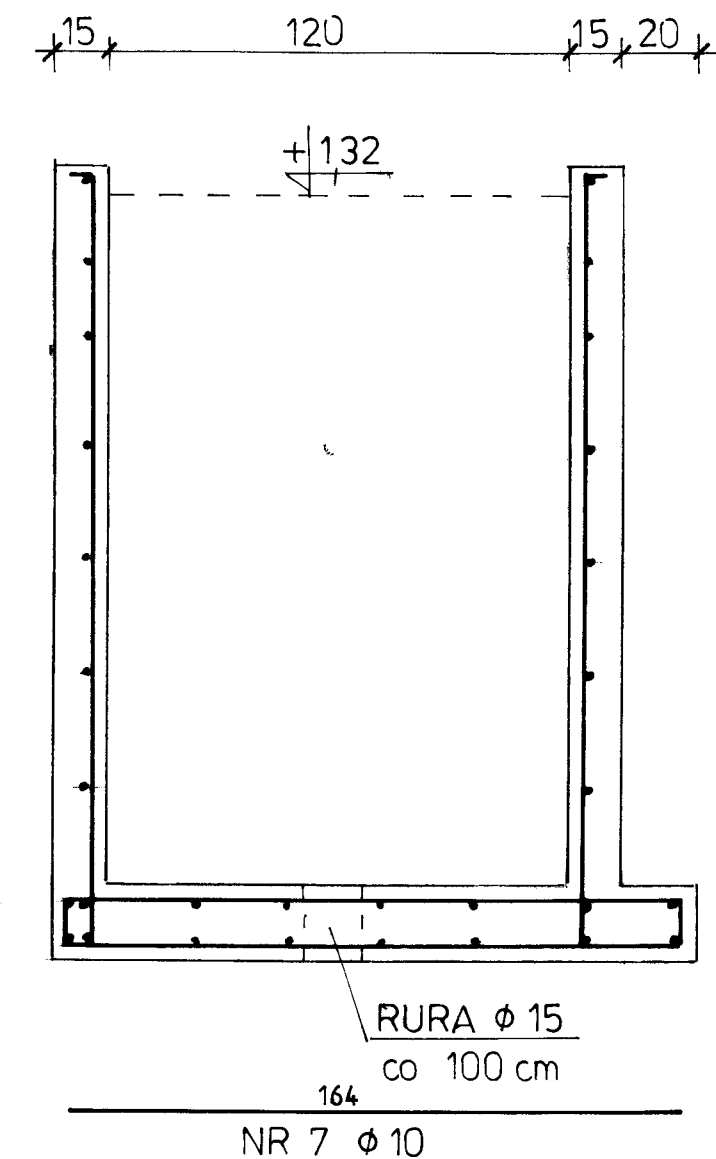


Uwagi !

1. Nerozłączną częścią projektu jest część opisowa
2. Otulina prętów (do brzegu pręta) – 3,0 cm
3. Pręty główne łączyć na zakładkę minimum 60 cm

BETON C20/25 (B25)

**STAL A-III
A-0**

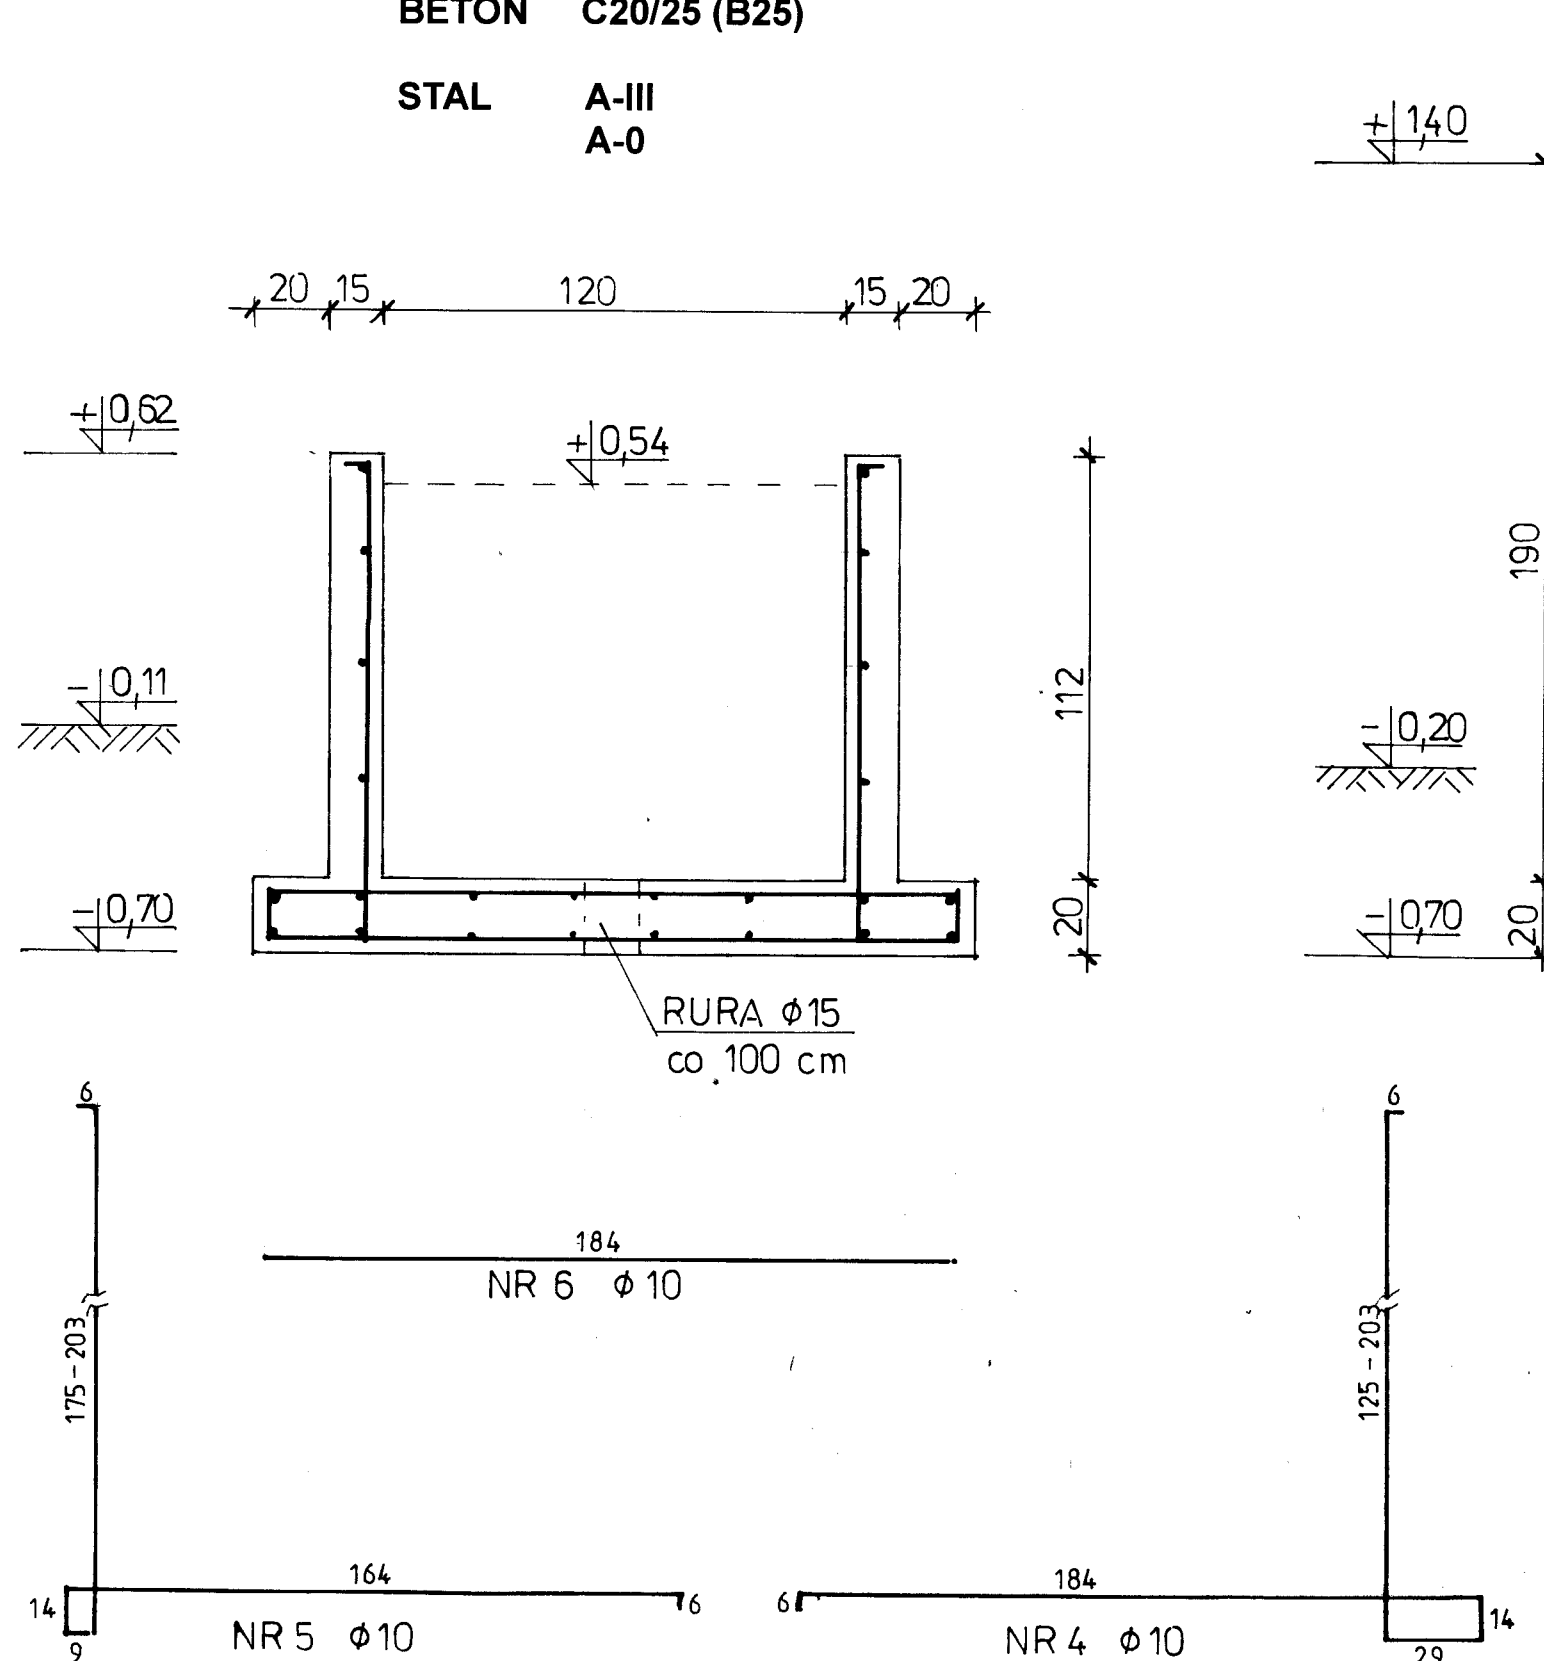

Opracował w grudniu 2020 r.	PODPIS
inż. Jerzy Malinowski upr. nr 434/84	
ŚCIANY OPOROWE od osi „3” do „E” przekrój poprzeczny	SKALA 1:20
PODJAZD DLA OSÓB NIEPEŁNOSPRAWNYCH DO BUDYNKU URZĘDU GMINY W BRZEŹNIU 98-275 Brzeźnio, ul. Wspólna 44 , nr ewid. działki 477 i 479	NR RYS 4