


BUDYNEK  
URZĘDU GMINY BRZEŹNIO

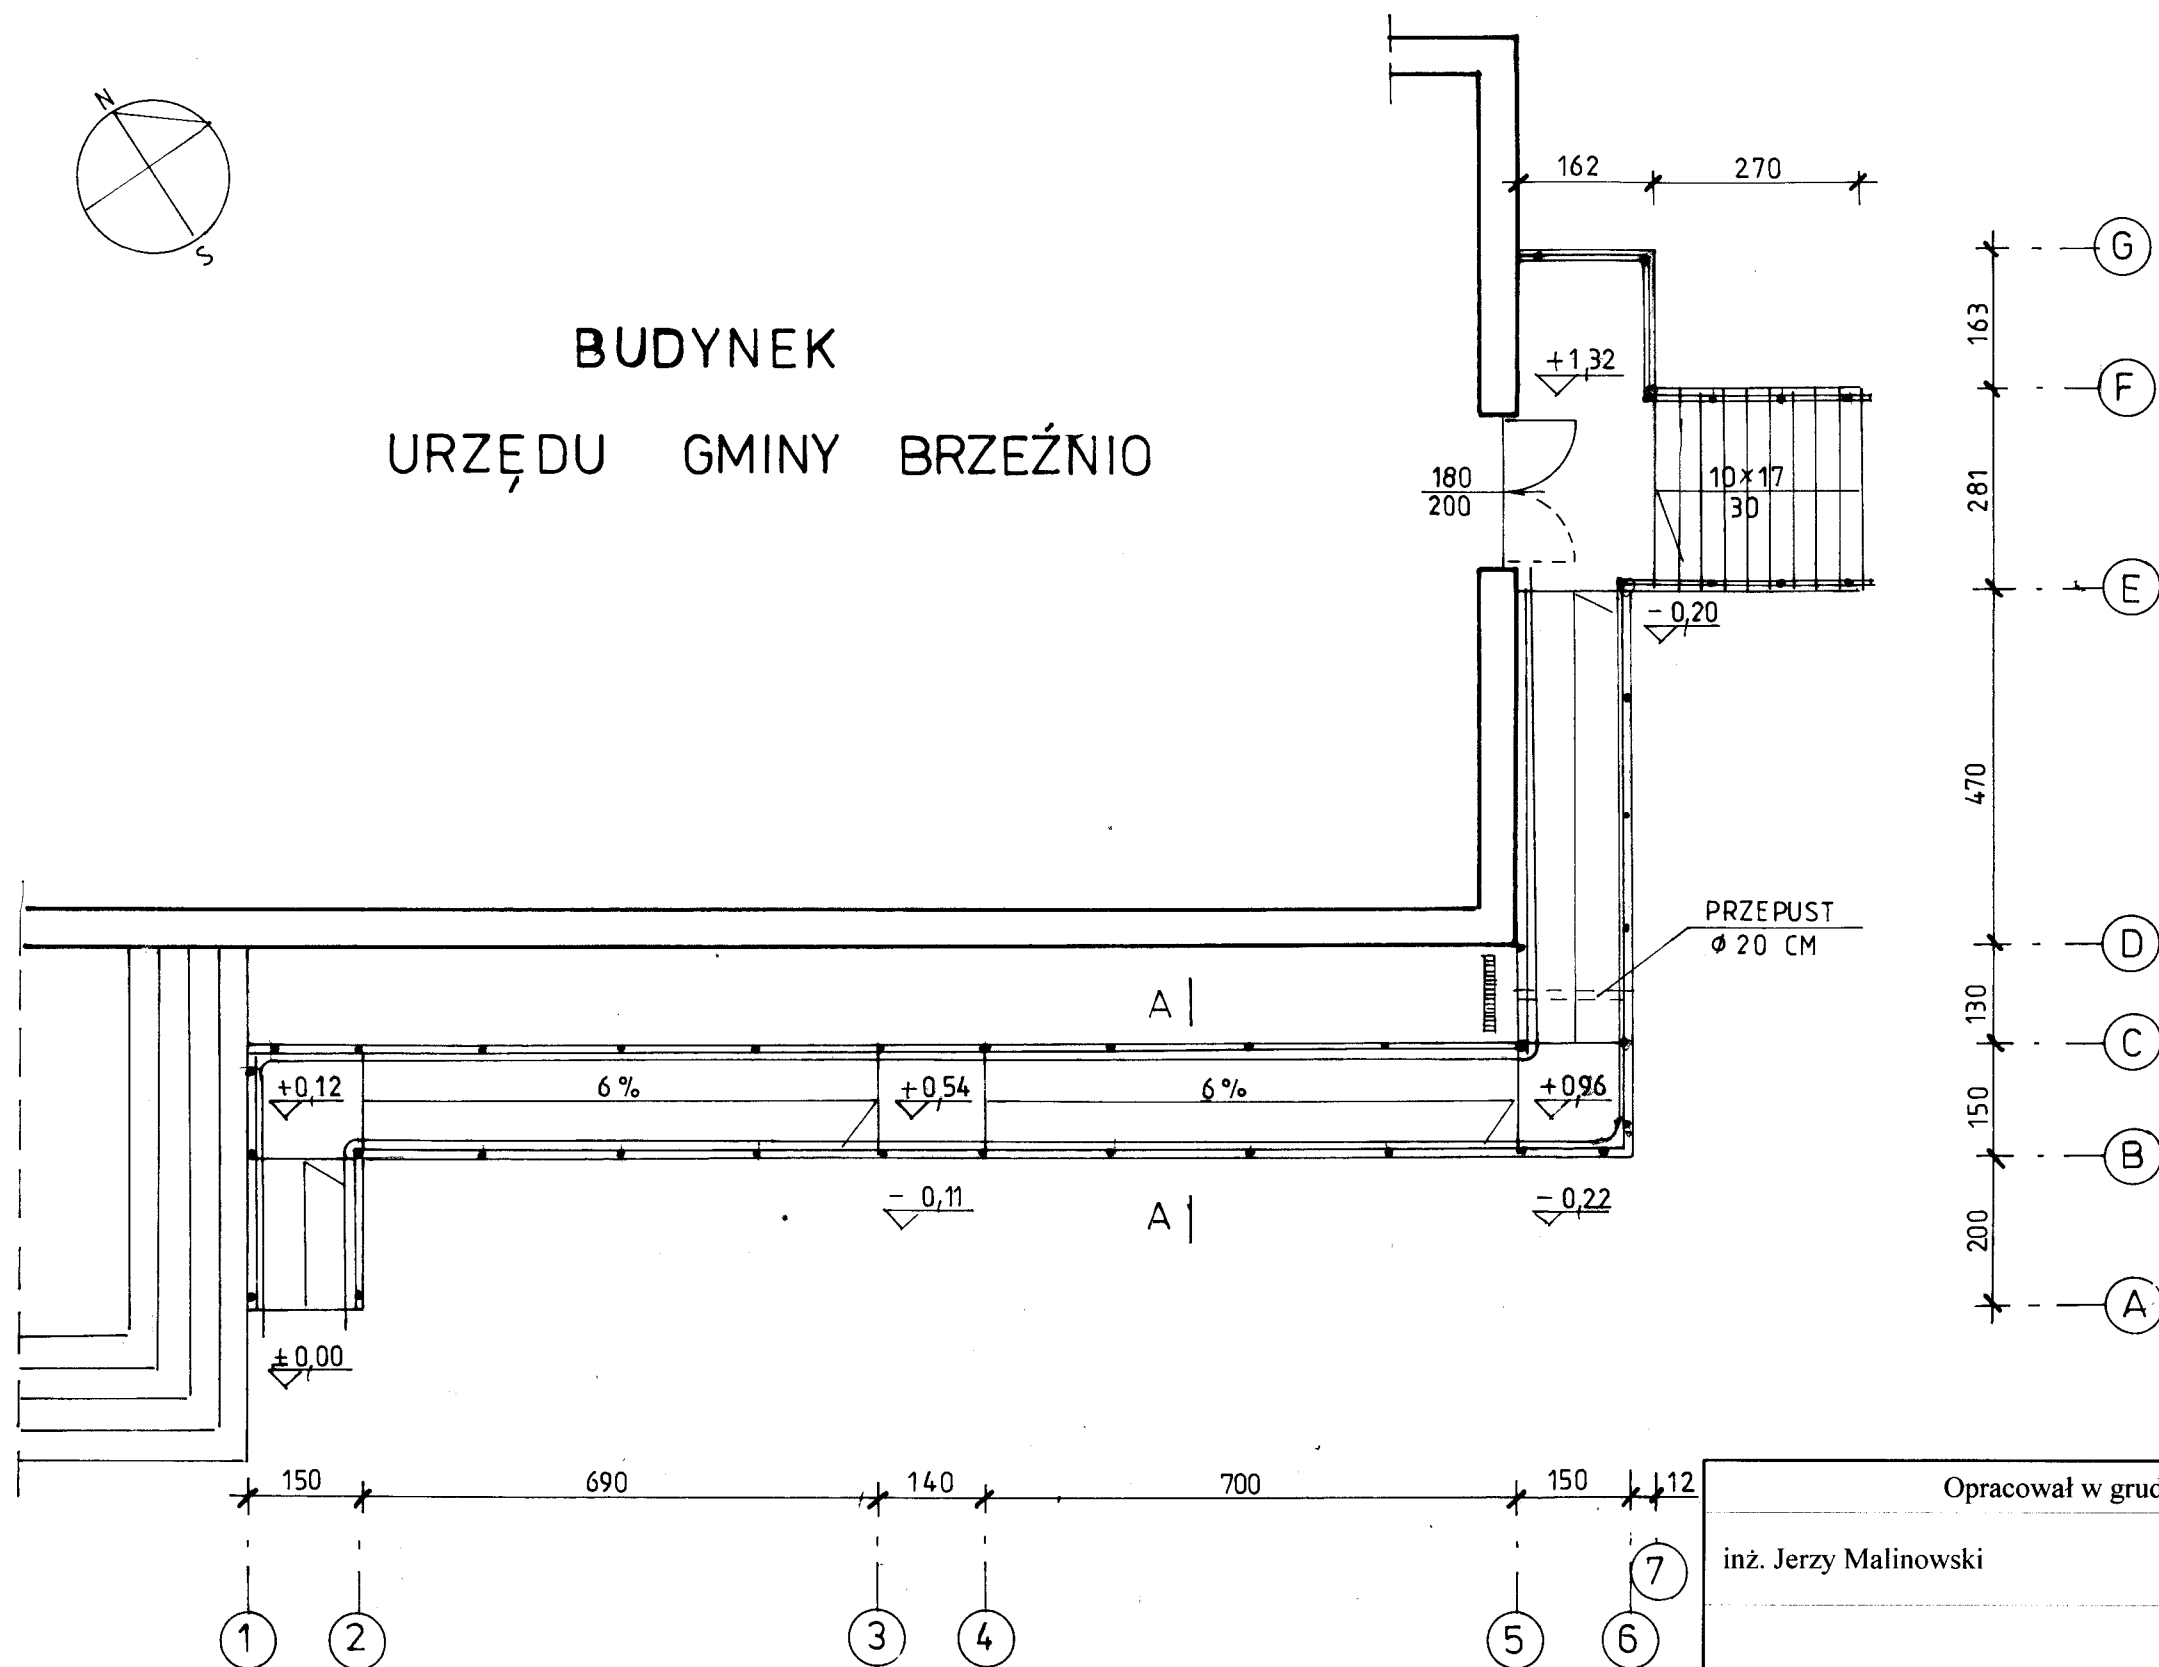

Opracował w grudniu 2020 r.	PODPIS
inż. Jerzy Malinowski upr. nr 434/84	
<b>RZUT PRZYZIEMIA</b>	SKALA <b>1:100</b>
PODJAZD DLA OSÓB NIEPEŁNOSPRAWNYCH DO BUDYNKU URZĘDU GMINY W BRZEŹNIU 98-275 Brzeźnio, ul. Wspólna 44 , nr ewid. działki 477 i 479	NR RYS <b>1</b>