



BALUSTRADA W OSI „G” ①

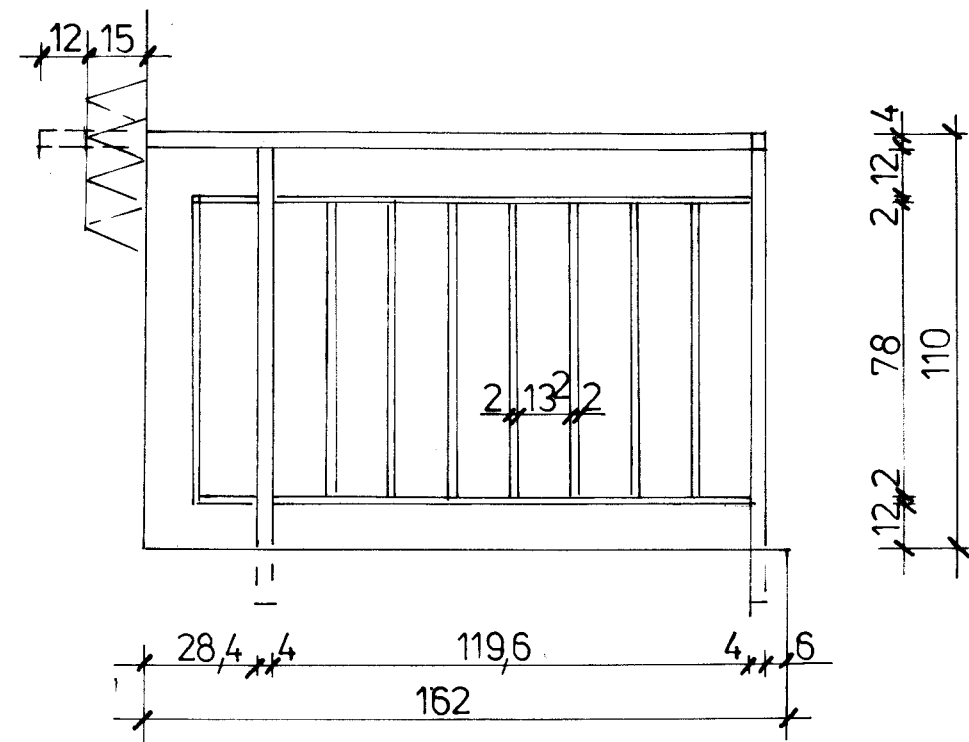


BALUSTRADA W OSI „7” ②

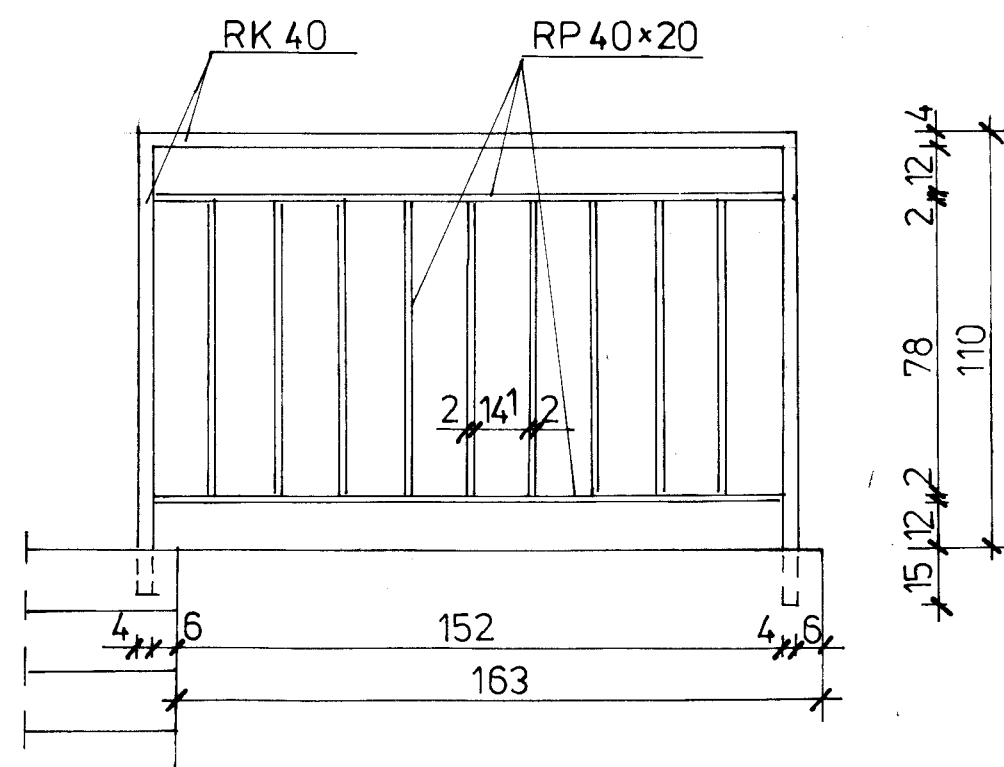

BALUSTRADA W OSI „E” ③

BALUSTRADA W OSI „F” ④

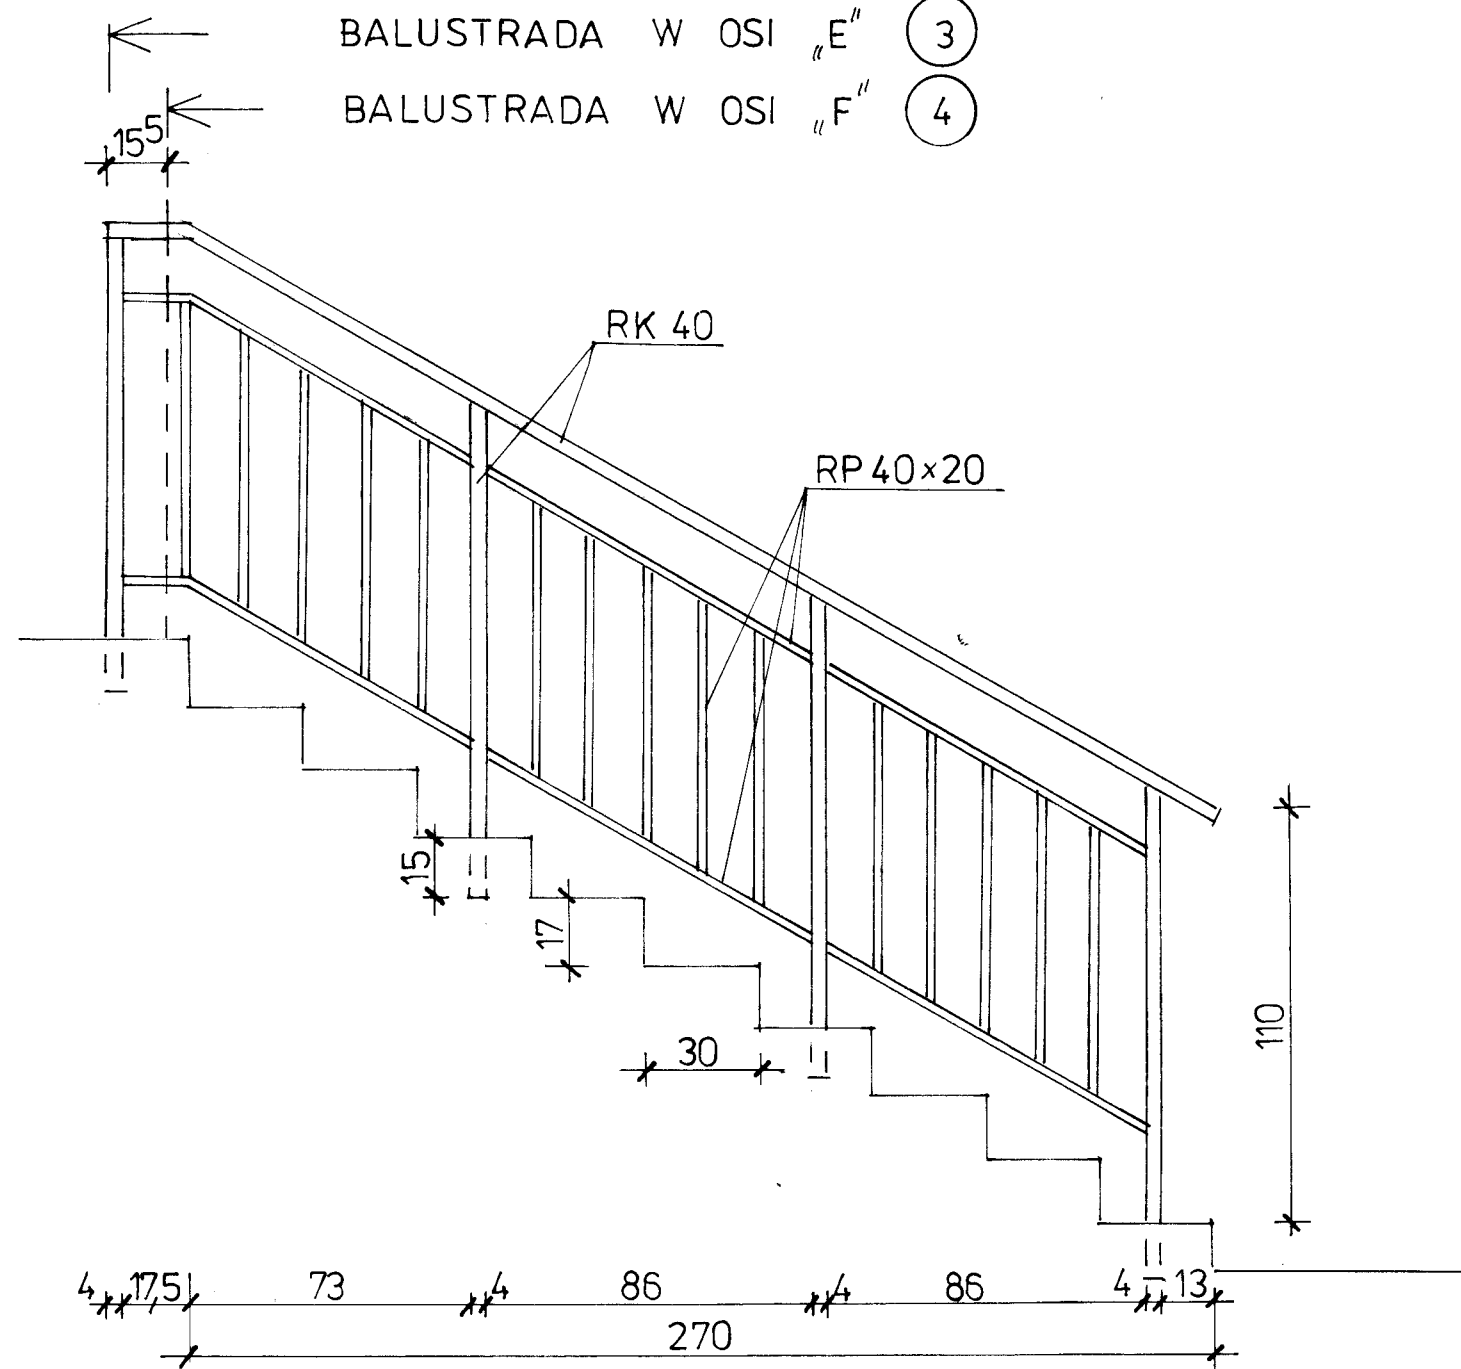

Opracował w grudniu 2020 r.		PODPIS
inż. Jerzy Malinowski	upr. nr 434/84	
BALUSTRADY SCHODÓW		SKALA 1:20
PODIAZD DLA OSÓB NIEPEŁNOSPRAWNYCH DO BUDYNKU URZĘDU GMINY W BRZEŹNIU 98-275 Brzeźnio, ul. Wspólna 44 , nr ewid. działki 477 i 479		NR RYS 7