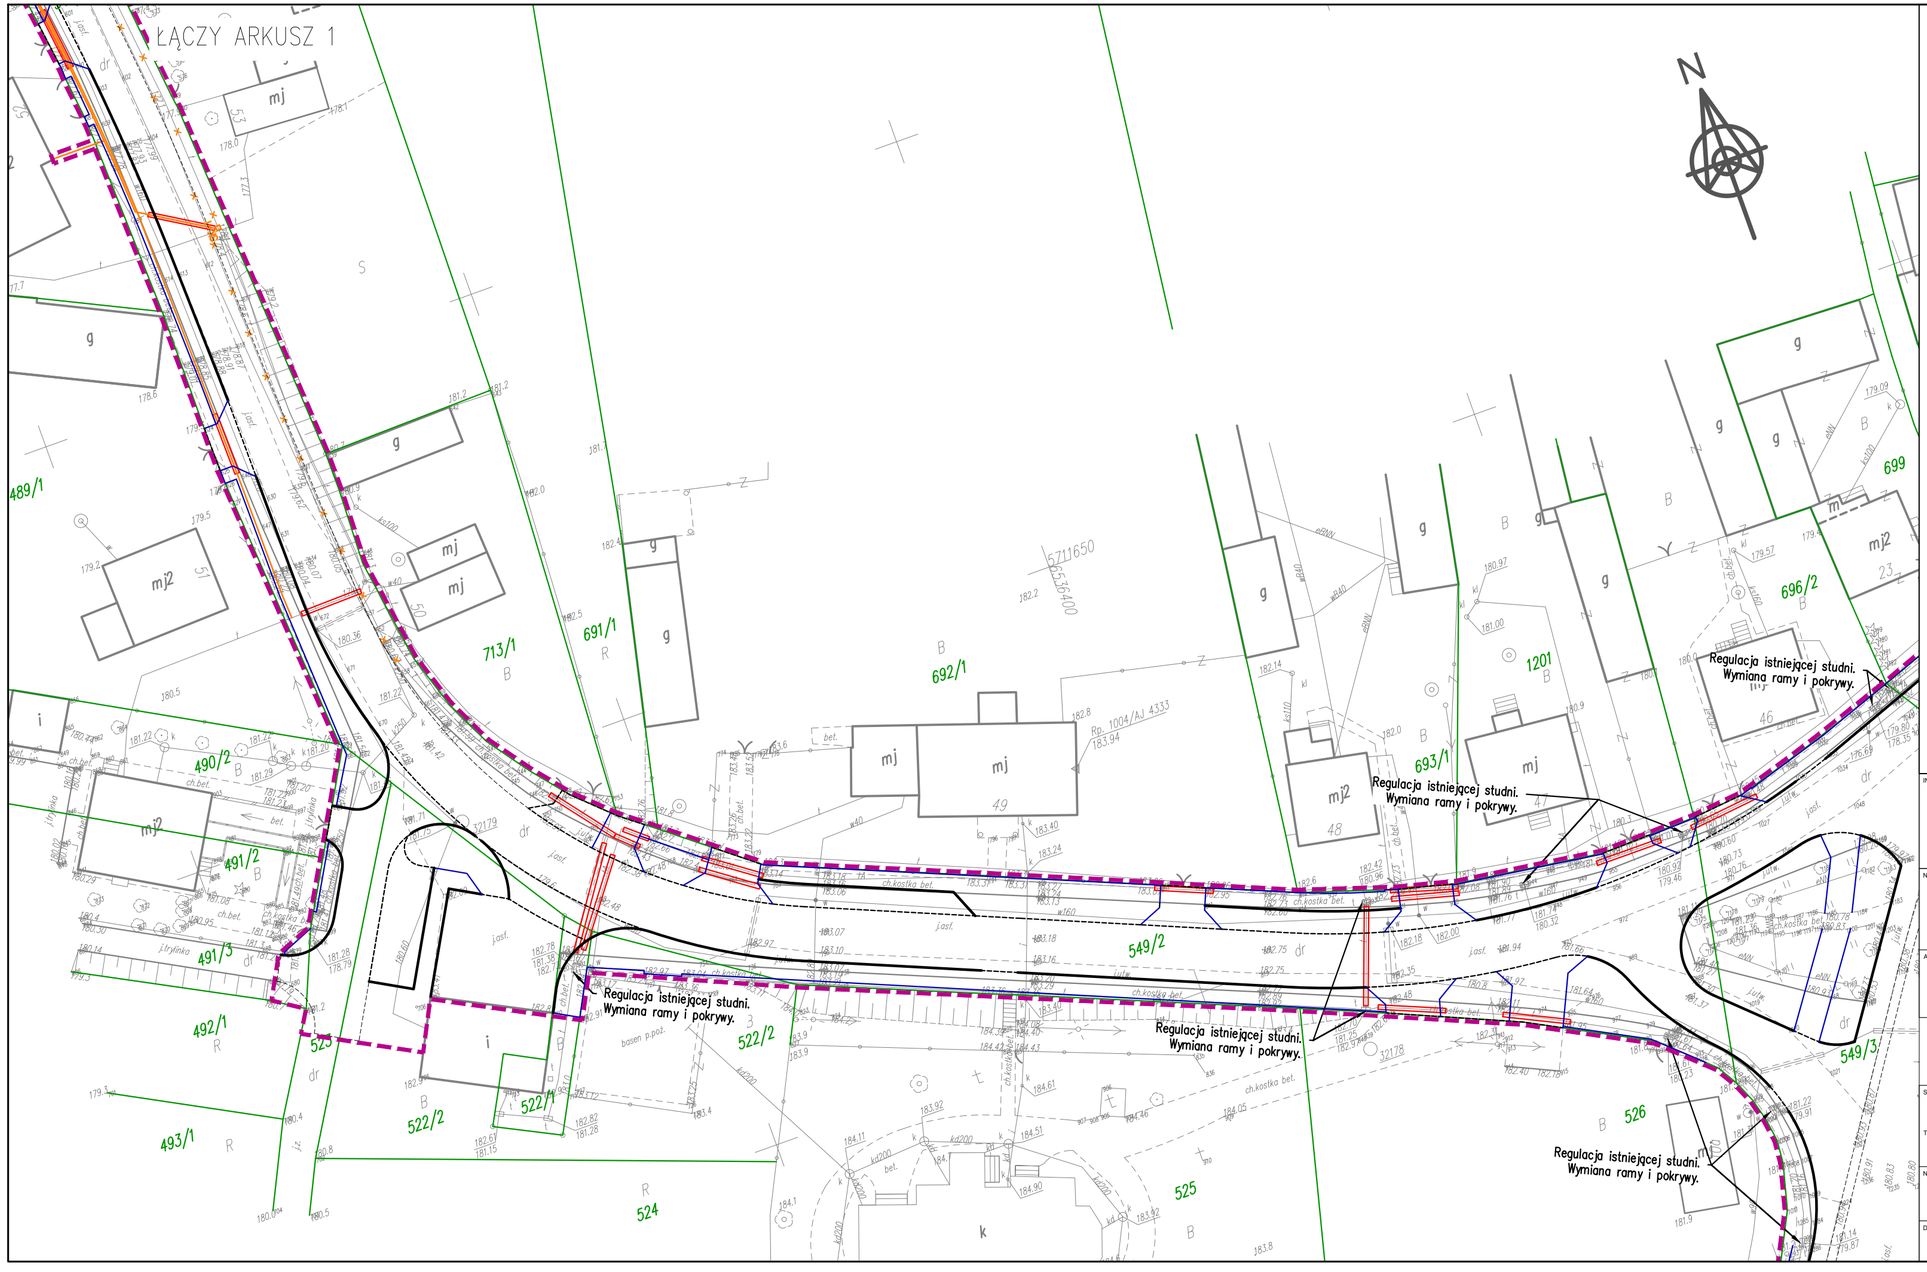

LEGENDA:

- istn. elementy sieci do demontażu
- proj. kabel telekomunikacyjny XzTKMXpw 1x2x0,5mm²
- projektowana studnia typu SKR-1/ SK-1
- proj. słupek telekomunikacyjny
- zabezpieczenie proj. rura osłonowa Ø160
- granica opracowania

INWESTOR:

GMINA BRZEŹNIO
ul. Wspólna 44
98-275 Brzeźnio

JEDNOSTKA PROJEKTOWA:

TiMM Tomasz Smakowski
ul. Dylewska 75, 95-080 Górki Małe
tel.: + 48 600 92 15 66
e-mail: timm.biuro@gmail.com

NAZWA OBIEKTU BUDOWLANEGO:

PRZEBUDOWA DROGI GMINNEJ NR 114158E
W M. KLICZKÓW MAŁY

ADRES OBIEKTU BUDOWLANEGO:

M. KLICZKÓW MAŁY, GMINA BRZEŹNIO

OPRACOWAŁ:

mgr inż. Wojciech Gręda
upr. nr 1786/99/U
w specjalności teletechnicznej

STADIUM: **PW**

TOM: **2.3.1**

TEMAT OPRACOWANIA:

Przebudowa i zabezpieczenie sieci telekomunikacyjnej

NAZWA RYSUNKU:

PLAN SYTUACYJNY

DATA:	SKALA:	NR RYSUNKU:	NR STRONY:
LIPIEC 2020	1:500	2	...