


BUDYNEK SUW  
RZUT FUNDAMENTÓW  
SKALA 1:50

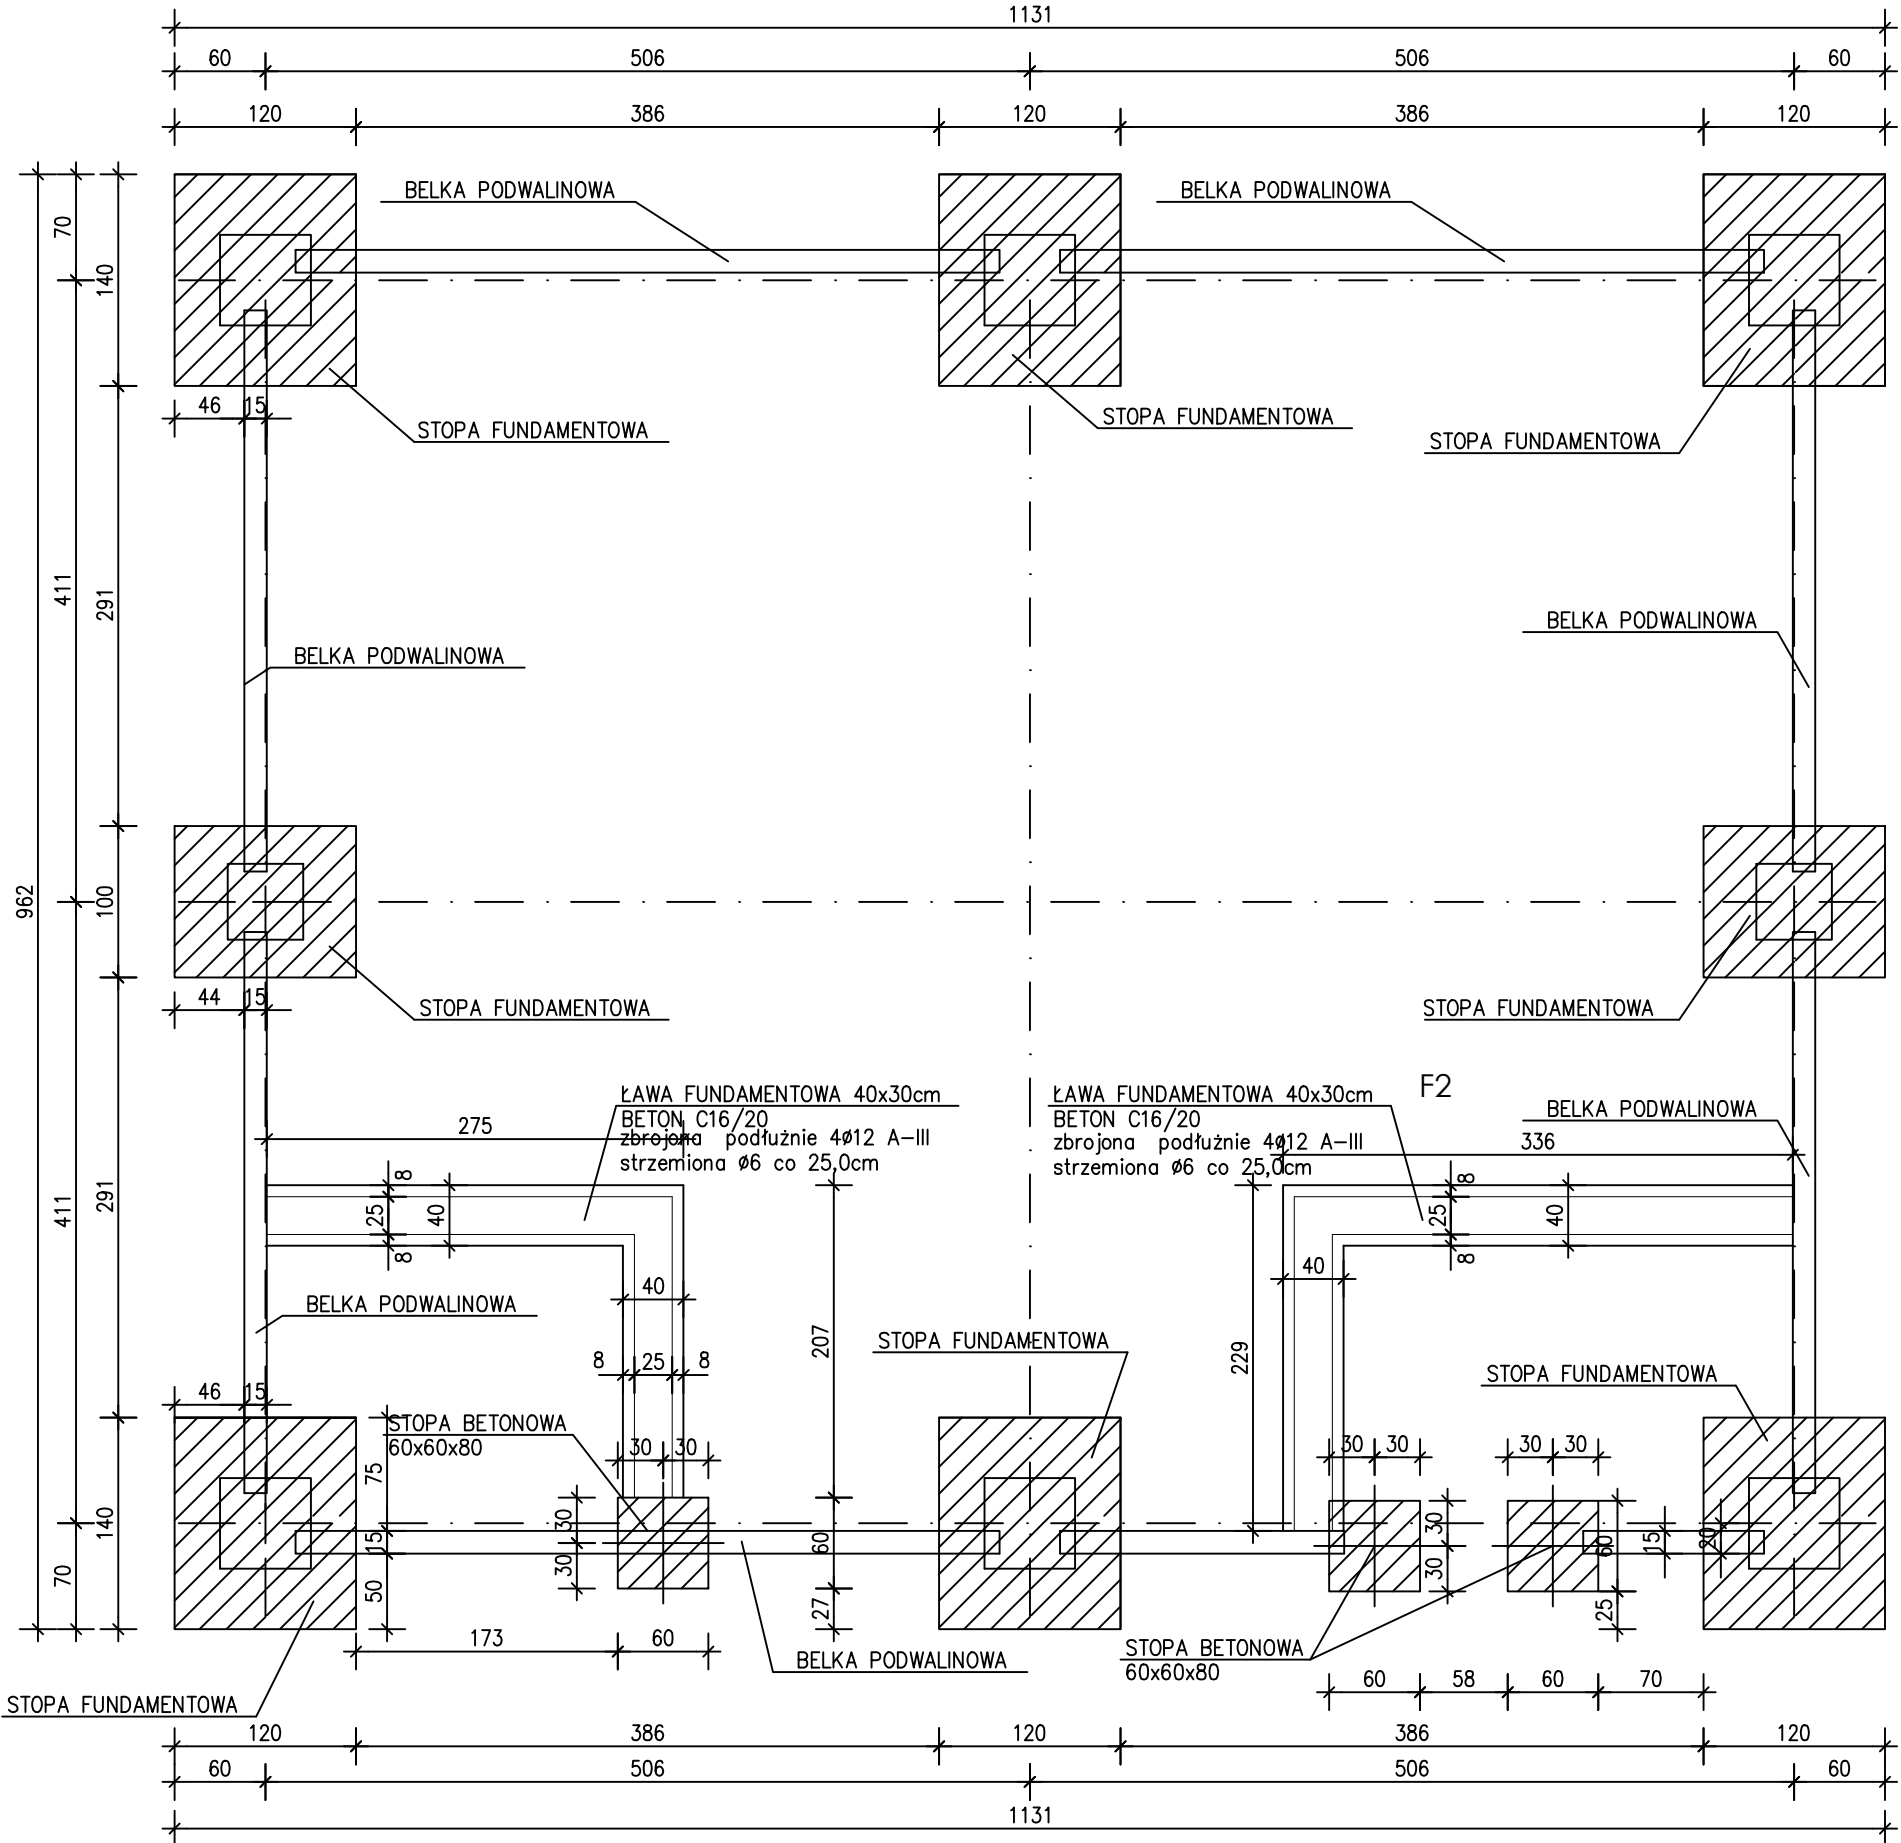

PROFIPROJEKT JAKRZEWSKI I WSPÓLNICY SP.K. Witaszyczki 66, 63-230 Witaszyce		Inwestor: Gmina Brzeźnio ul. Wspólna 44 98-275 Brzeźnio	
PROJEKT ARCHITEKTONICZNO-BUDOWLANY			Data: 24.09.2021r.
Imię i nazwisko		Nr uprawnień	Podpis
Projektowała: Architektura	mgr inż. arch. Magdalena Gralińska	54/WPOKK/UpB/2011 SPEC. ARCHITEKTONICZNA	
Sprawdziła: Architektura	dr inż. arch. Jadwiga Pieńczewska	WBPP.N 108/88/ZG SPEC. ARCHITEKTONICZNA	
Projektował: Konstrukcja	mgr inż. Krzysztof Kowalski	WKP/0060/PWOK/06 SPEC. KONSTR.-BUDOWL.	
Sprawdził: Konstrukcja	inż. bud. Ryszard Kowalski	UAN-8386/85/86 SPEC. KONSTR.-BUDOWL.	
Nazwa inwestycji:	BUDOWA STACJI UZDATNIANIA WODY W MIEJSCOWOŚCI BARCZEW		
Adres inwestycji:	dz. nr 642/7, 642/9, 642/5; obręb Barczew, gmina Brzeźnio, powiat sieradzki		
Tytuł rysunku:	BUDYNEK SUW RZUT FUNDAMENTÓW	Skala:	1:50
		Nr rys.	A1.1